


Ortofotomapa Geodis Slovakia, s. r. o., www.geodis.sk




PAMIATKOVÁ ZÓNA BREZNO

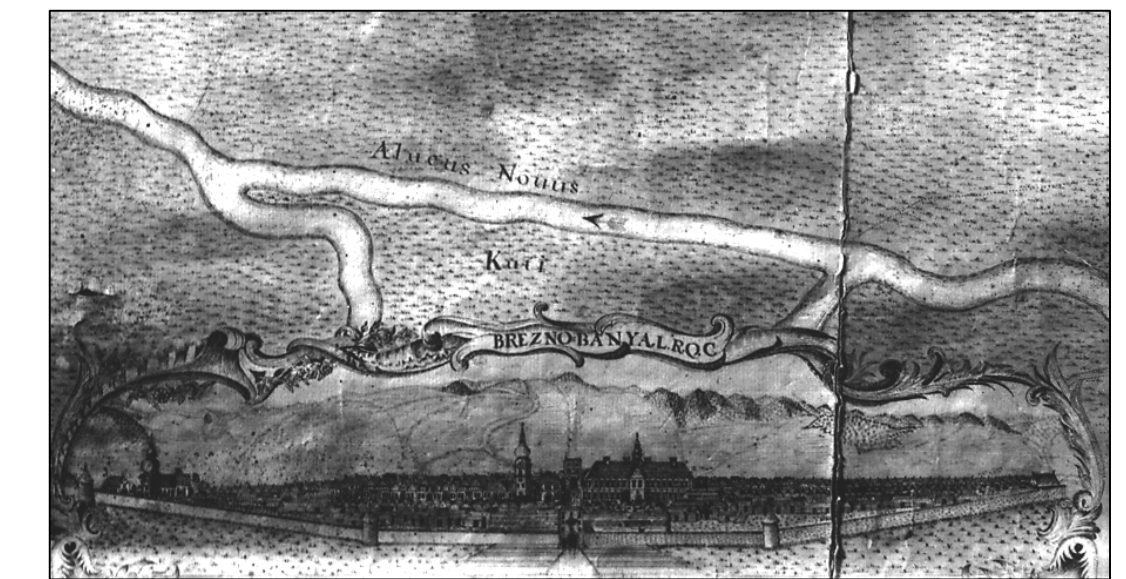

VÝKRES ŠIRŠIE VZŤAHY M 1:5000

LEGENDA

- hranice pamiatkovej zóny
- nehnuteľnosti NKP
- diaľkové pohľadové kužele na pamiatkové územie

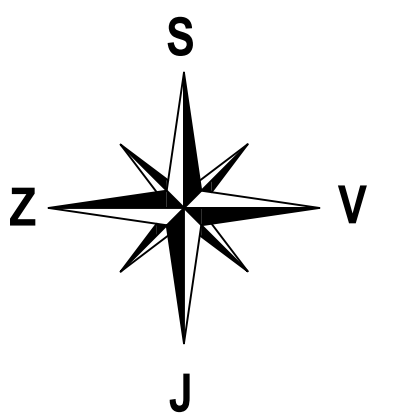

Poznámka: neoddeliteľnou časťou výkresu je textová časť

Zodpovedný riešiteľ: Mgr. Ľubica Fillová			
Konzultanti: Ing. arch. Zuzana Klasová Ing. arch. Anna Hojčková Mgr. Tatiana Plavcová Ing. arch. Renáta Lieskovská Mgr. Martin Miňo Mgr. Magdaléna Dudková Ing. arch. Mária Flórová			
Názov: ZÁSADY OCHRANY PAMIATKOVÉHO ÚZEMIA PAMIATKOVÁ ZÓNA BREZNO		Dátum: 2014	
Výkres: Širšie vzťahy		Mierka: 1:1000	Číslo výkresu:
Autor výkresu: Mgr. Ľubica Fillová		Formát: 12 A4	1