
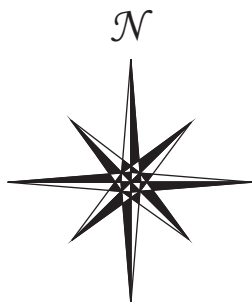


Pamiatková zóna v Kysuckom Novom Meste

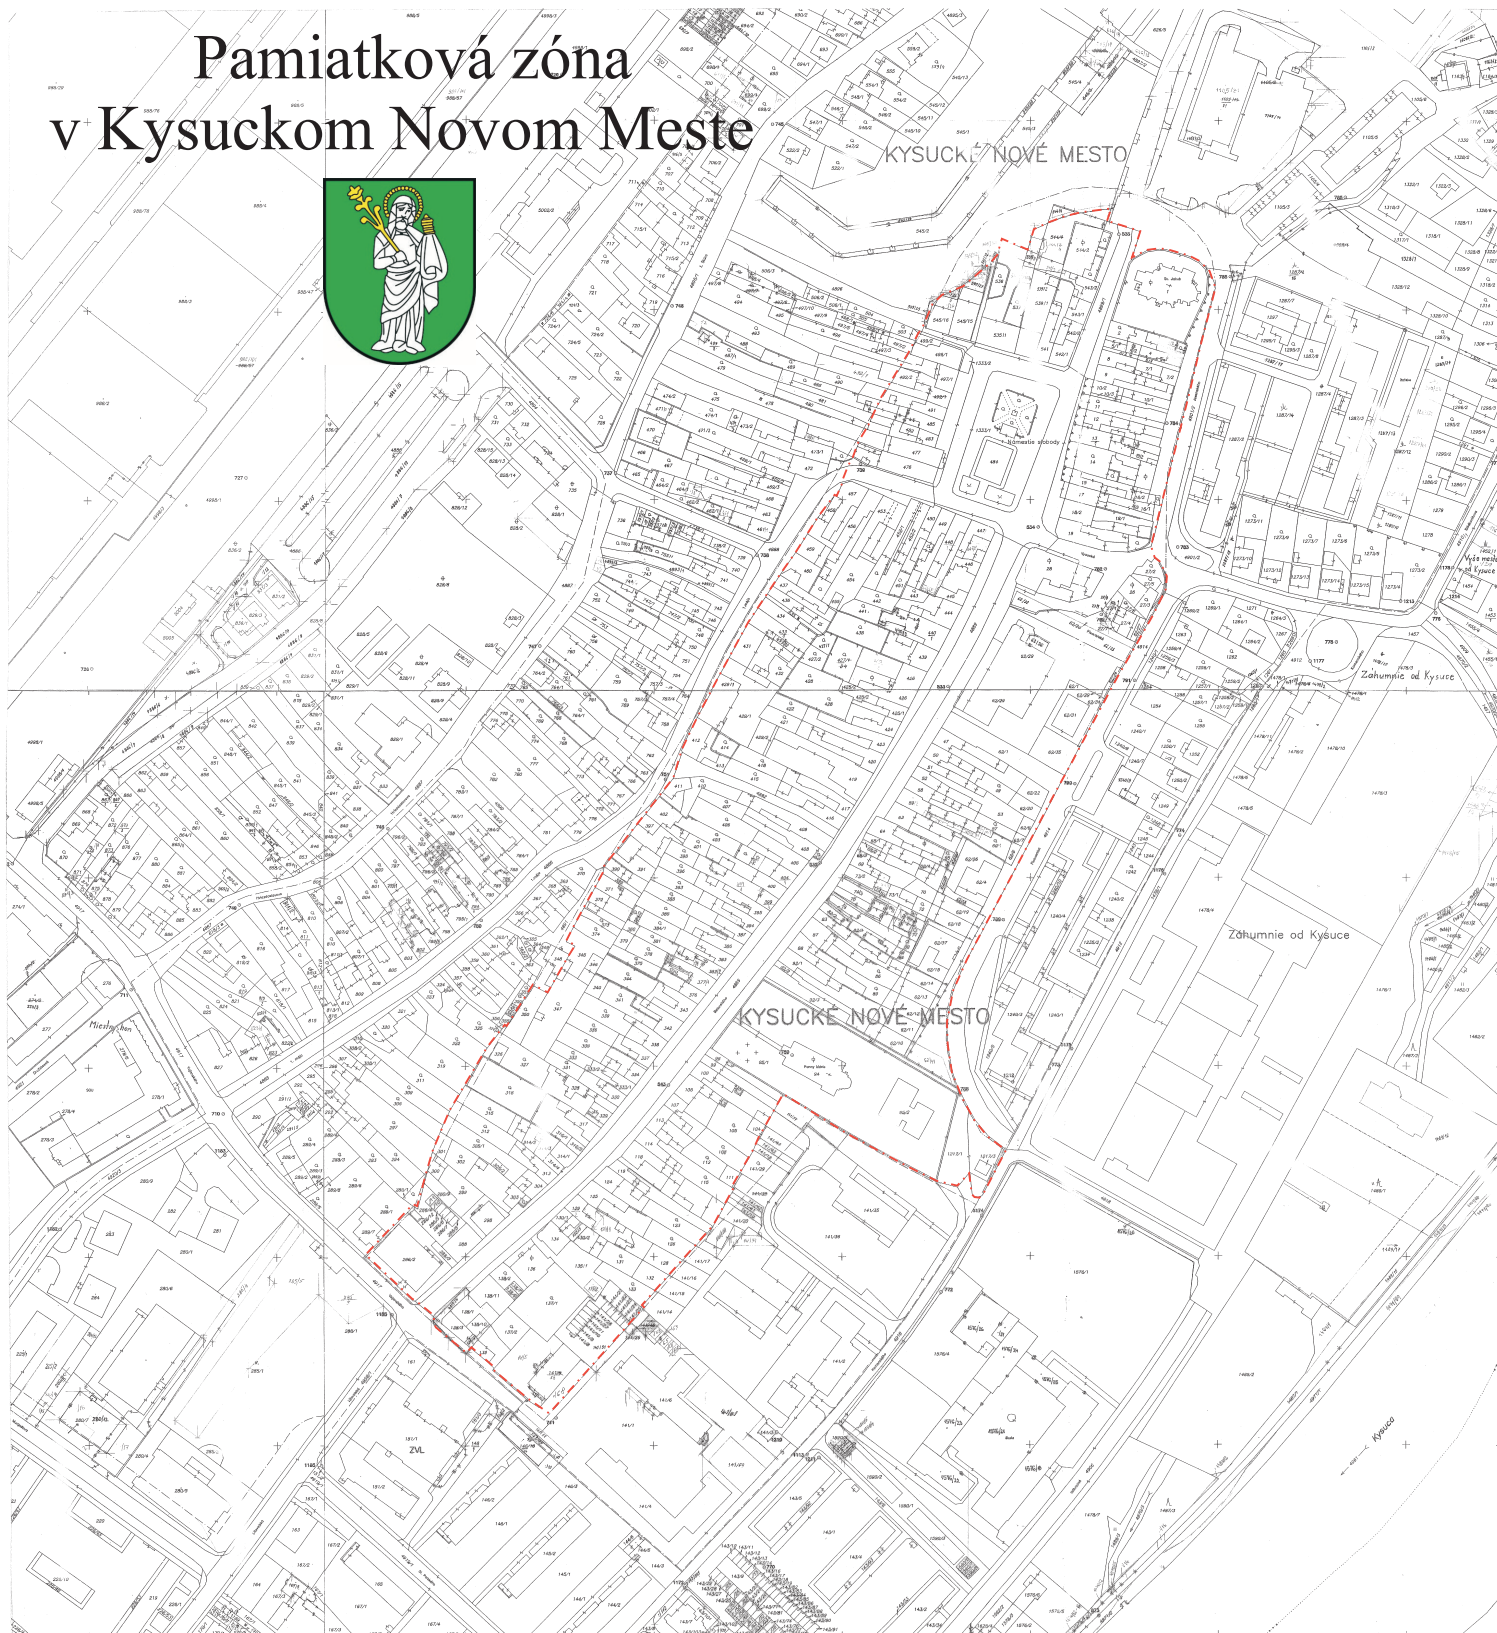

LEGENDA:

--- hranica pamiatkovej zóny

Riaditeľ KPÚ Žilina:	Ing. Miloš Dudáš, Csc.	KRAJSKÝ PAMIATKOVÝ ÚRAD ŽILINA
Zodpovedná riešiteľka:	Ing. Mariana Lehutová	
Spoluriešiteľia:	Ing. arch. Martina Magová Mgr. Vladimír Majtan	Mgr. Stanislava Repková Ing. Miroslava Šichtová
Akcia:	ZÁSADY OCHRANY PAMIATKOVÉHO ÚZEMIA PZ V KYSUCKOM NOVOM MESTE - AKTUALIZÁCIA	
Výkres: Širšie vzťahy s vymedzením hraníc pamiatkovej zóny	Formát: A2	Dátum: 12 / 2010
Autori výkresu: Ing. Mariana Lehutová Mgr. Stanislava Repková	Mierka: 1 : 2000	Č. výkresu: 1