
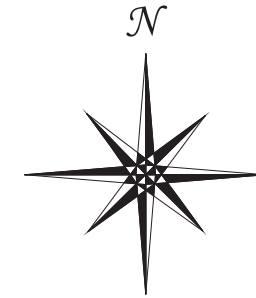


# Pamiatková zóna v Kysuckom Novom Meste

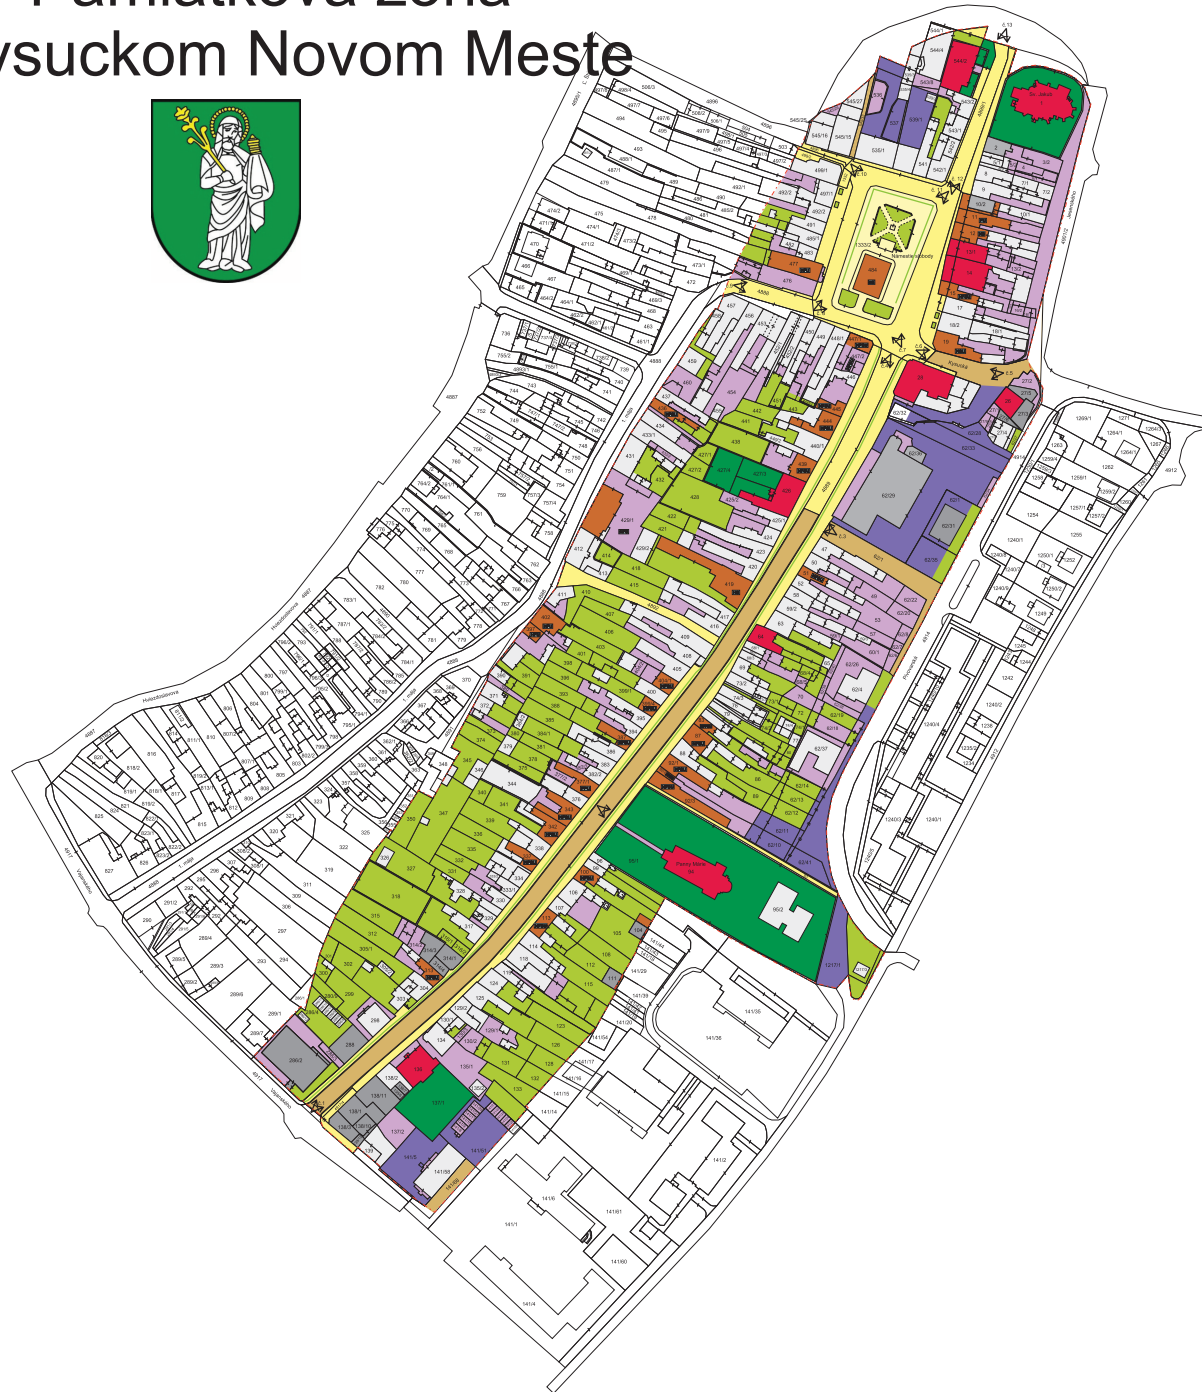

## LEGENDA:

- - - hranica pamiatkovej zóny
- národné kultúrne pamiatky
- nehnuteľnosti s pamiatkovou hodnotou
- HFPSU** H - hmota, F - fasáda, P - parter, S - strecha, U - umelecko-remeselnícke prvky = chránené stavebné časti nehnuteľnosti s pamiatkovou hodnotou
- nehnuteľnosti nerešpektujúce pamiatkové hodnoty územia
- ostatné objekty pamiatkového územia
- pešie komunikácie
- prejazdne komunikácie
- nádvorja a ostatné plochy
- parkoviská
- plošno-priestorové prvky zelene, záhrady
- líniové prvky zelene
- zeleň dotvárajúca prostredie NKP
- chránené pohľady v interiéri pamiatkového územia

Riaditeľ KPÚ Žilina:	Ing. Miloš Dudáš, Csc.	<b>KRAJSKÝ PAMIATKOVÝ ÚRAD ŽILINA</b>	
Zodpovedná riešiteľka:	Ing. Mariana Lehutová		
Spoluriešiteľia:	Ing. arch. Martina Magová Mgr. Vladimír Majtan	Mgr. Stanislava Repková Ing. Miroslava Šichtová	
Akcia:	<b>ZÁSADY OCHRANY PAMIATKOVÉHO ÚZEMIA PZ V KYSUCKOM NOVOM MESTE - AKTUALIZÁCIA</b>		
Výkres: <b>Územný príemet zásad ochrany pamiatkového územia</b>	Formát: A0	Dátum: 12 / 2010	
Autori výkresu: Ing. Mariana Lehutová Mgr. Stanislava Repková Ing. Miroslava Šichtová	Mierka: 1:2000	Č. výkresu: 2	