



ZÁSADY OCHRANY PAMIATKOVÉHO ÚZEMIA PAMIATKOVÁ ZÓNA LIPOVCE, ČASŤ LAČNOV

Rozbor pamiatkových hodnôt objektov a priestorov v pamiatkovom území

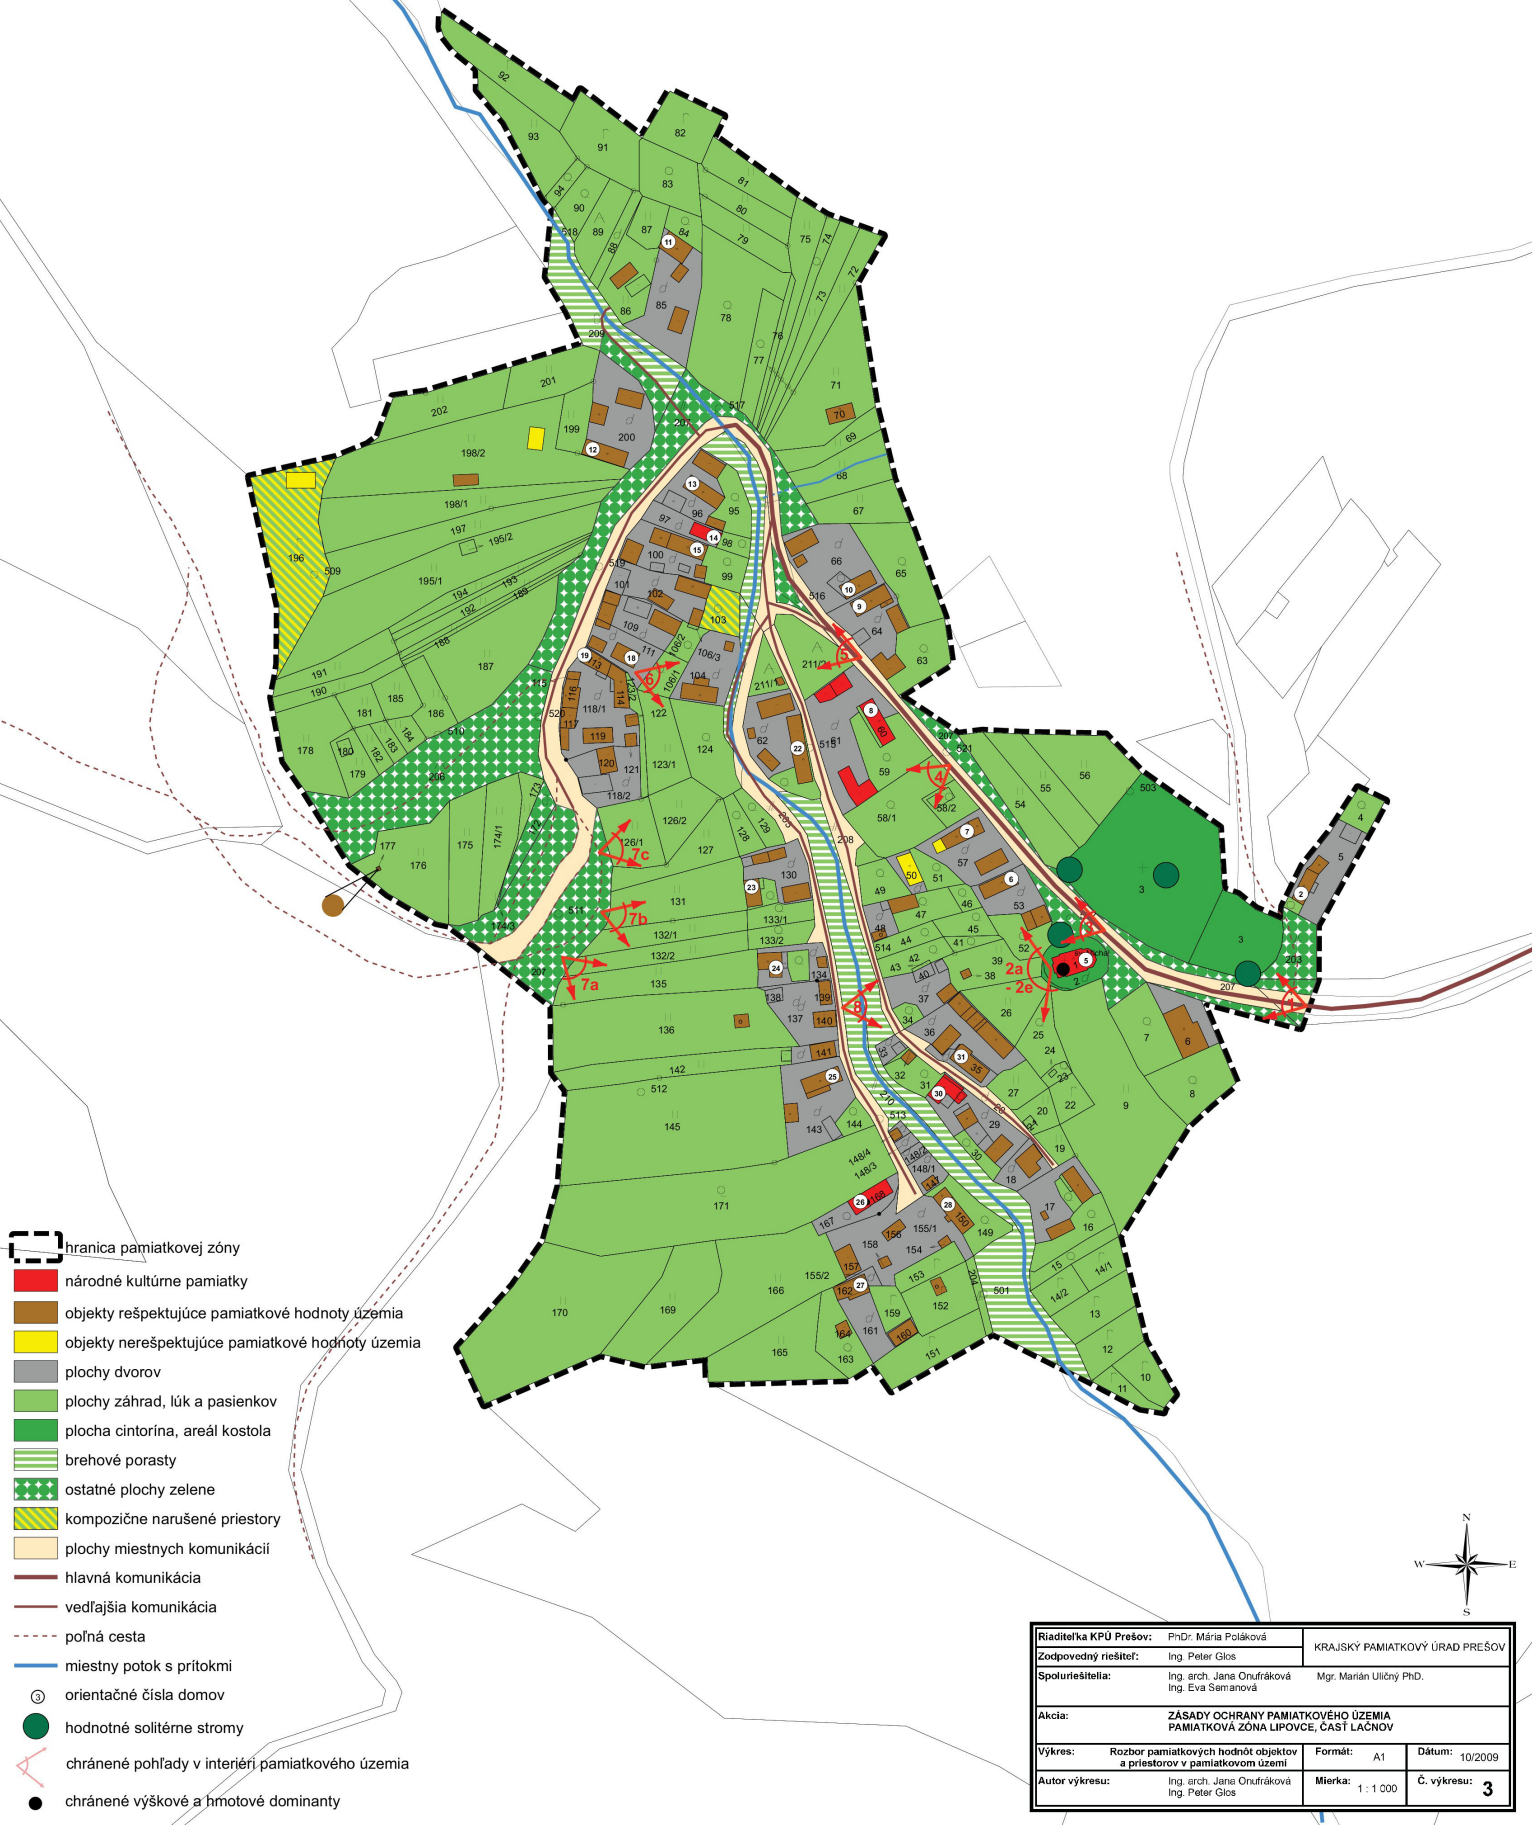

- hranica pamiatkovej zóny
- národné kultúrne pamiatky
- objekty rešpektujúce pamiatkové hodnoty územia
- objekty nerešpektujúce pamiatkové hodnoty územia
- plochy dvorov
- plochy záhrad, lúk a pasienkov
- plocha cintorína, areál kostola
- brehové porasty
- ostatné plochy zelene
- kompozične narušené priestory
- plochy miestnych komunikácií
- hlavná komunikácia
- vedľajšia komunikácia
- poľná cesta
- miestny potok s prítokmi
- orientačné čísla domov
- hodnotné solitérne stromy
- chránené pohľady v interiéri pamiatkového územia
- chránené výškové a hmotové dominanty

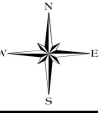

Riaditeľka KPÚ Prešov:	PhDr. Mária Poláková	KRAJSKÝ PAMIATKOVÝ ÚRAD PREŠOV	
Zodpovedný riešiteľ:	Ing. Peter Glos		
Spoluriešitelia:	Ing. arch. Jana Oruňáková Ing. Eva Semanová	Mgr. Marián Uličný PhD.	
Akcia:	ZÁSADY OCHRANY PAMIATKOVÉHO ÚZEMIA PAMIATKOVÁ ZÓNA LIPOVCE, ČASŤ LAČNOV		
Výkres:	Rozbor pamiatkových hodnôt objektov a priestorov v pamiatkovom území	Formát:	A1
Dátum:	10/2009	Mierka:	1 : 1 000
Autor výkresu:	Ing. arch. Jana Oruňáková Ing. Peter Glos	Č. výkresu:	3