




# PAMIATKOVÁ ZÓNA

mesta

# LUČENEC

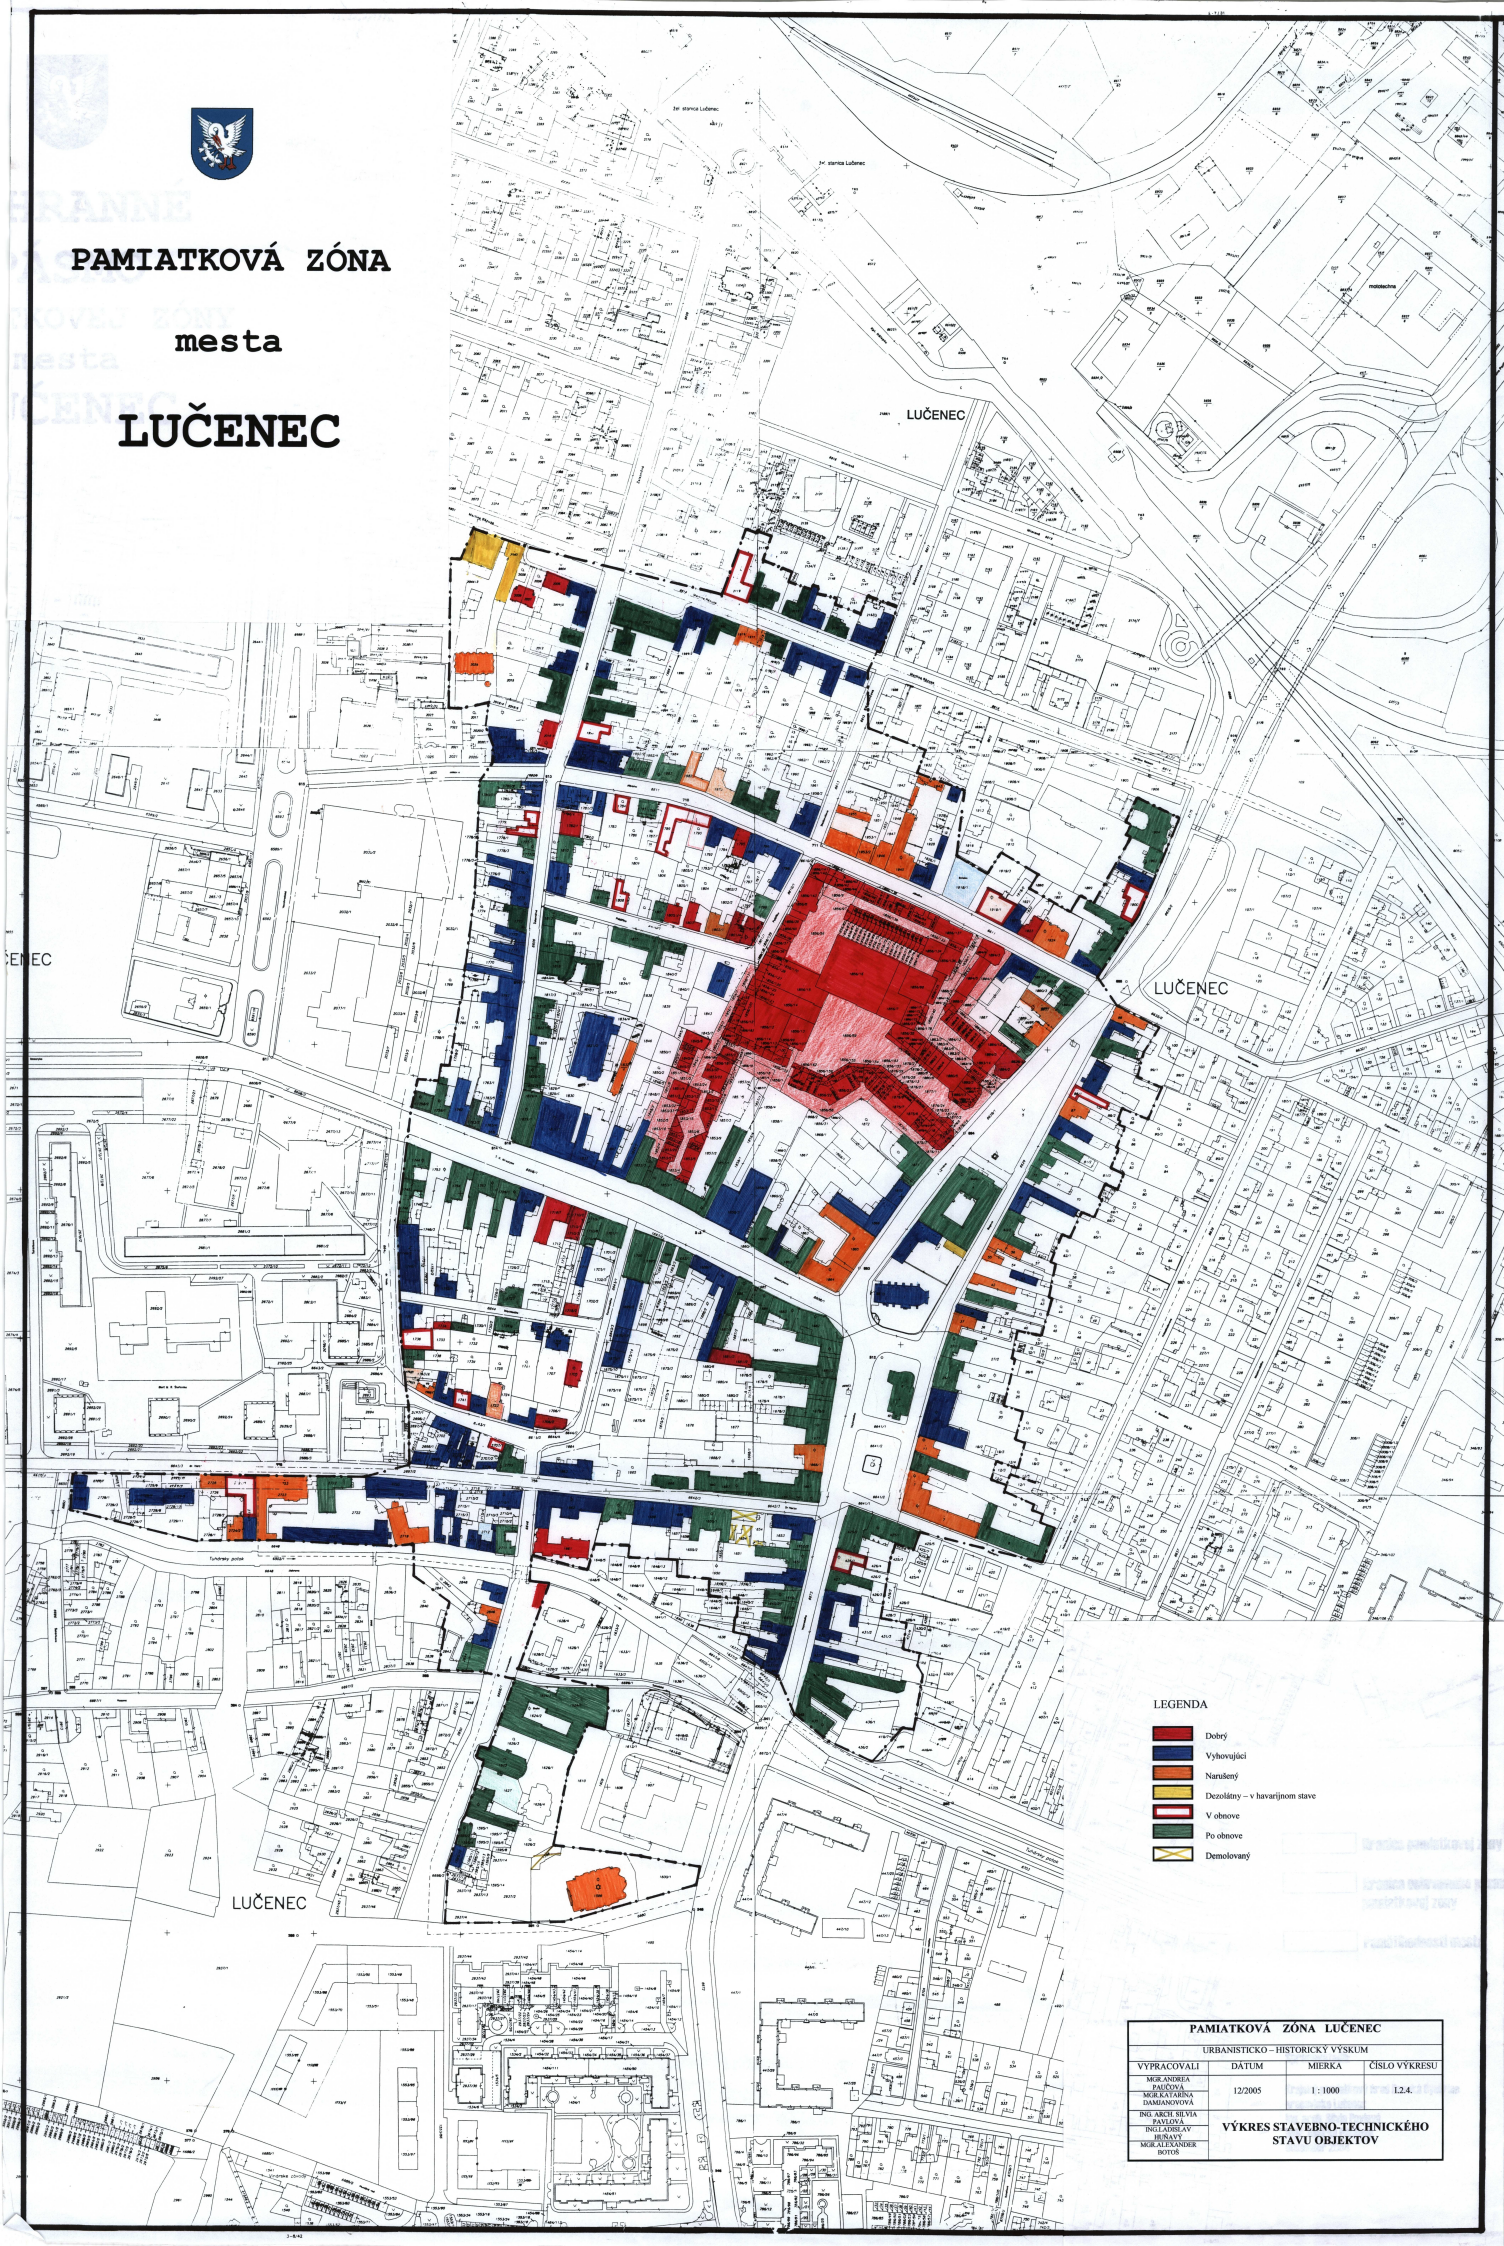

### LEGENDA

- Dobý
- Vyhovujúci
- Narušený
- Dezolantý - v havarijnom stave
- V obnove
- Po obnove
- Demolovaný

PAMIATKOVÁ ZÓNA LUČENEC			
URBANISTICKO - HISTORICKÝ VÝSKUM			
VYPRACOVALI	DATUM	MIERKA	ČÍSLO VÝKRESU
MGR. ANDRÉJA MILUŠIČKA MGR. KATKA JARNA DAMBOŠKOVÁ	12/2005	1:1000	1.2.4.
<b>VÝKRES STAVEBNO-TECHNICKÉHO STAVU OBJEKTOV</b>			