


MEDZEV

PAMIATKOVÁ ZÓNA NIŽNÝ MEDZEV


VYŠNÝ MEDZEV

PAMIATKOVÁ ZÓNA VYŠNÝ MEDZEV

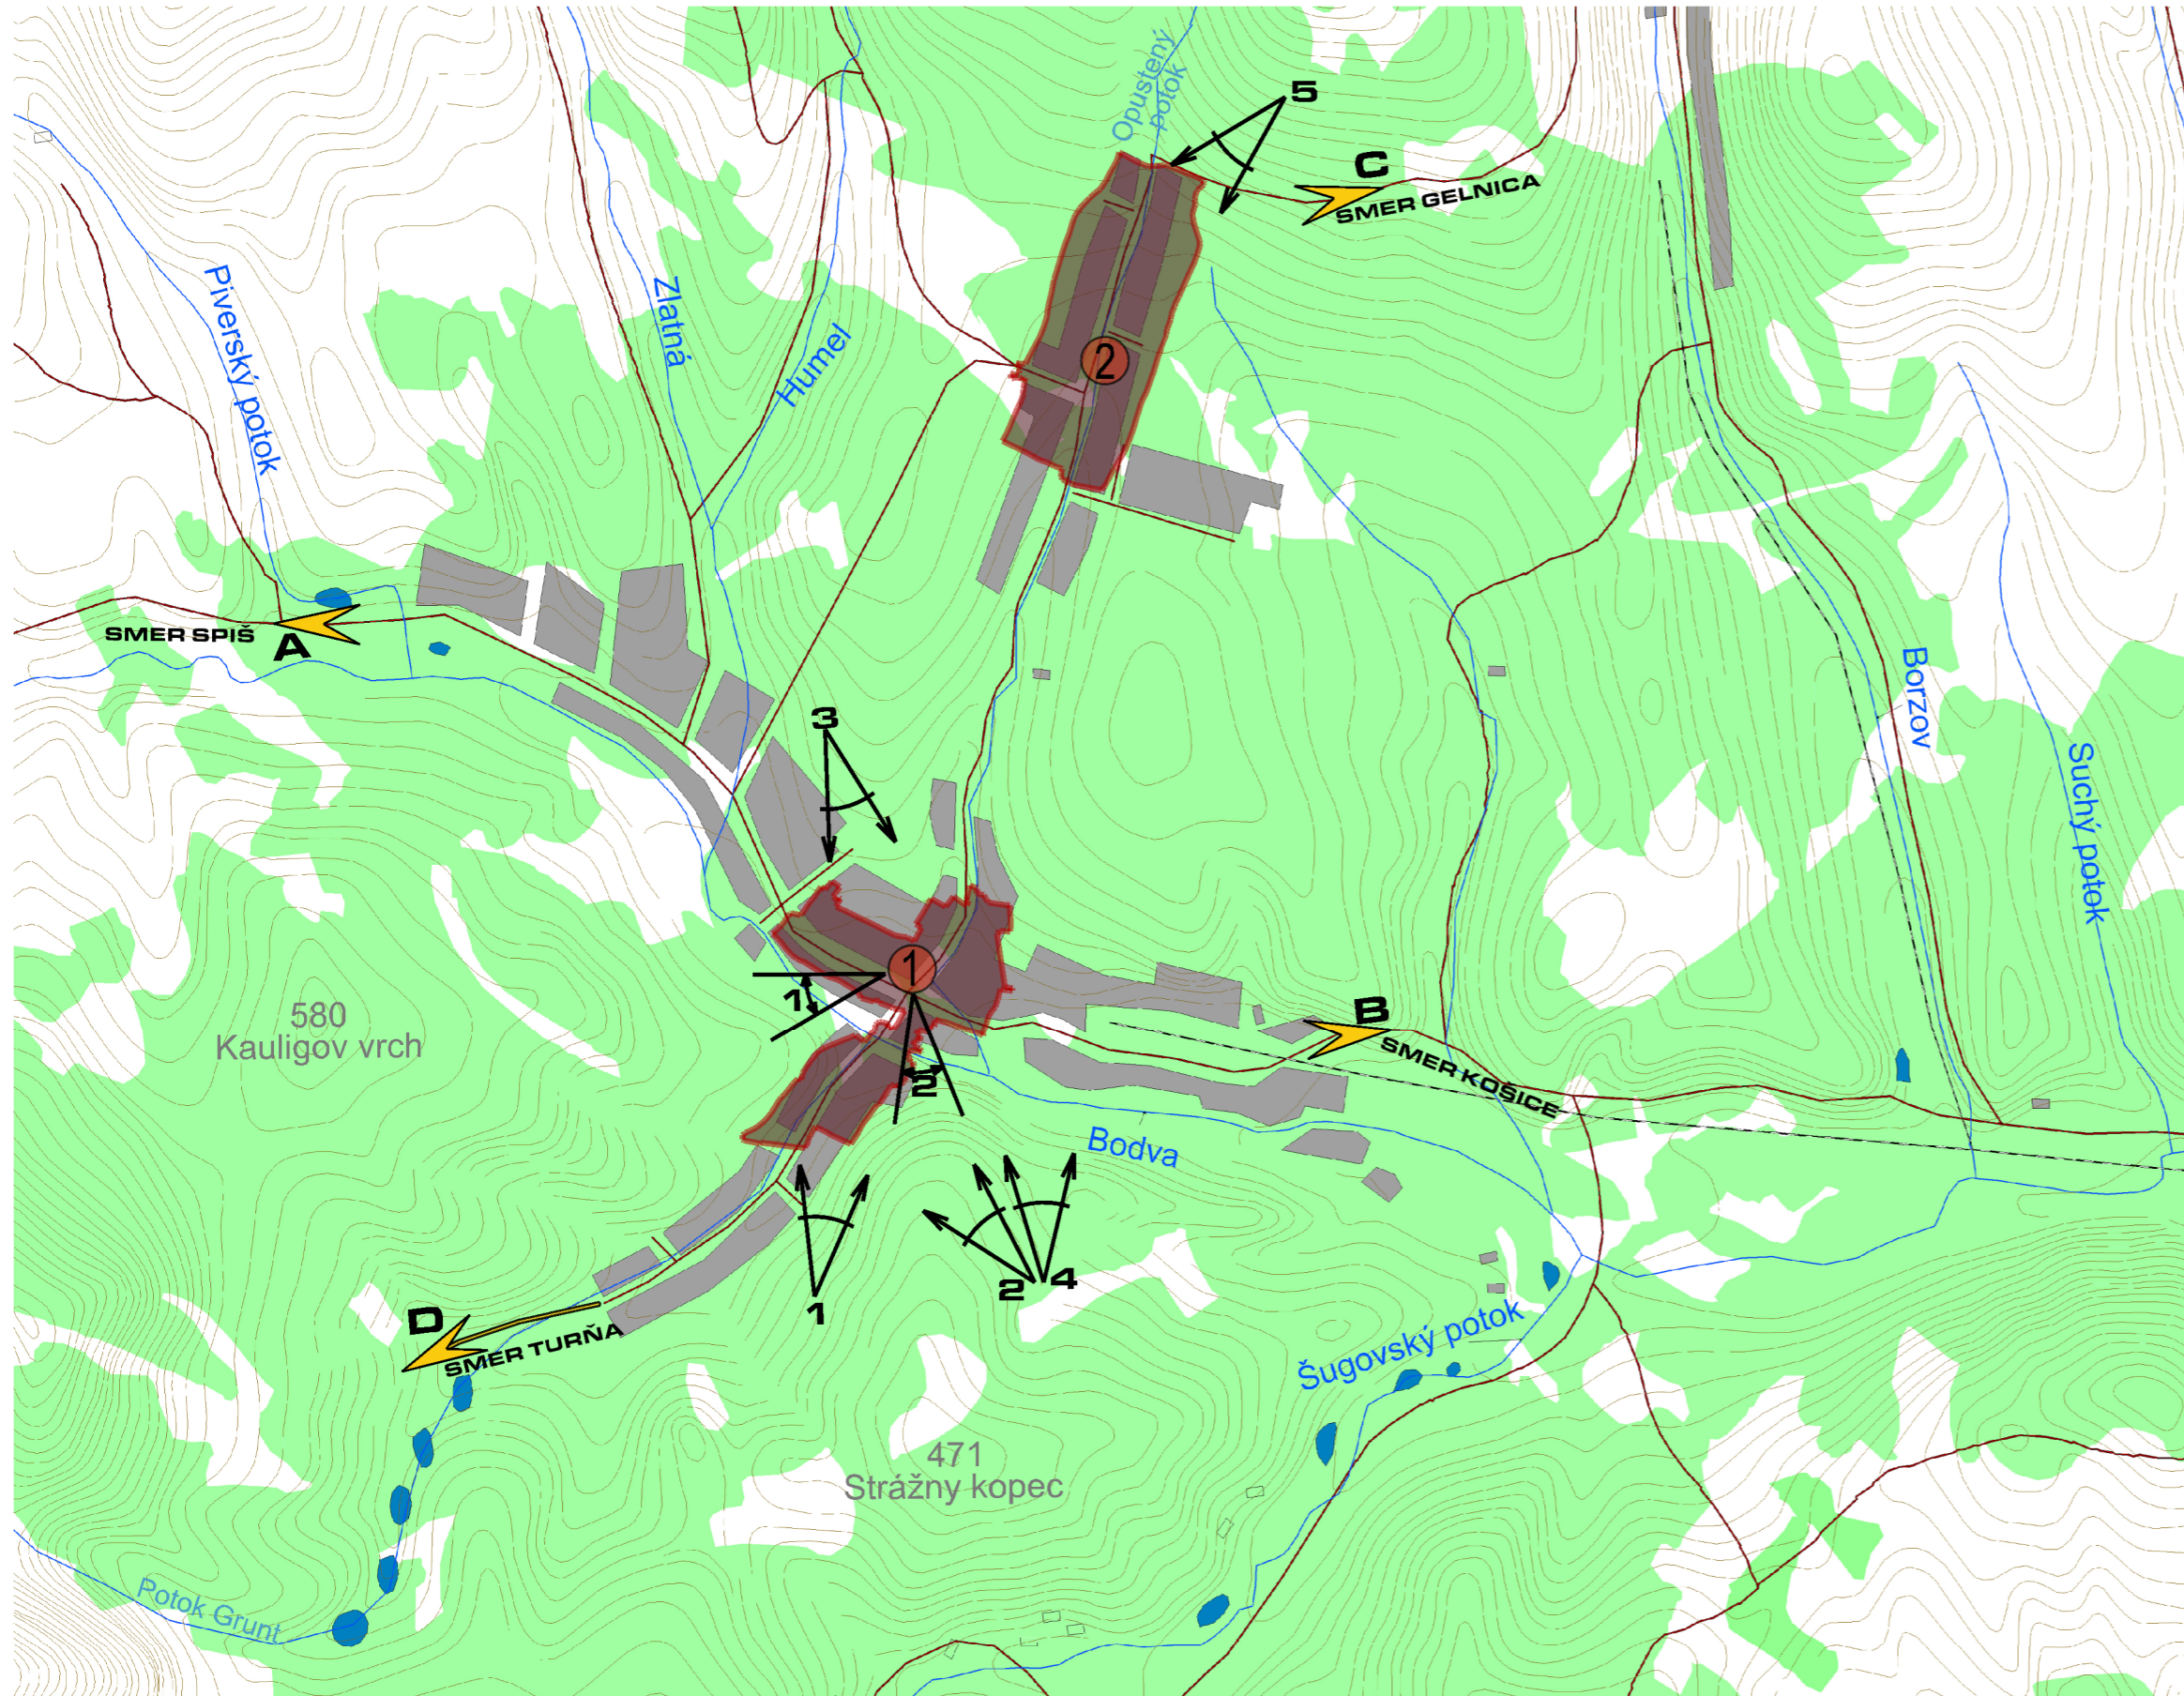

LEGENDA

- ① PAMIATKOVÁ ZÓNA NIŽNÝ MEDZEV
- ② PAMIATKOVÁ ZÓNA VYŠNÝ MEDZEV
- A CHRÁNENÉ POHLADOVÉ UHLY Z KRAJINY NA PAMIATKOVÉ ÚZEMIE
- 1 PANORÁMA Z POĽNEJ CESTY NA NÁMESTIA NIŽN. MEDZEVA A NA SÍDLO VYŠNÝ MEDZEV
- 2 PANORÁMA OD VODOJEMU NA SÍDLO NIŽNÝ MEDZEV
- 3 POHĽAD NA KOSTOL V NIŽNOM MEDZEVE
- 4 POHĽAD NA SÍDLO VYŠNÝ MEDZEV
- 5 POHĽAD NA KOSTOL VO VYŠNOM MEDZEVE
- A CHRÁNENÉ POHLADOVÉ UHLY Z INTERIÉRU PAMIATKOVÉHO ÚZEMIA NA KRAJINNÝ OBRAZ
- 1 POHĽAD Z NÁMESTIA NA KRAJINU - KAULIGOV VRCH
- 2 POHĽAD Z NÁMESTIA NA KRAJINU - STRÁŽNY KOPEC
- A CESTA CEZ ŠTÓS NA SPIŠ NAPÁJAJÚCA SA NA SMERUJÚCU CESTU NA SPIŠ CEZ SMOLNÍK
- B CESTA CEZ JASOV NA KOŠICE
- C STARÁ CESTA NA GELNICU
- D STARÁ CESTA NA TURŇU

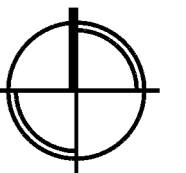

KRAJSKÝ PAMIATKOVÝ ÚRAD KOŠICE

Autori	Ing.arch. Eva Šmelková, Ing.arch. Radoslav Mokriš	Základové číslo	-----
Spoluriešitelia	Ing.arch. Eva Šmelková, Ing.arch. Radoslav Mokriš	Stupeň	-----
Akcia	PAMIATKOVÁ ZÓNA NIŽNÝ MEDZEV PAMIATKOVÁ ZÓNA VYŠNÝ MEDZEV ZÁSADY OCHRANY PAMIATKOVÉHO ÚZEMIA	Formát	3 x A4
Výkres	ŠIRŠIE VZŤAHY	Dátum	December 2007
Autor výkresu	Ing.arch. Milan Durkaj	Mierka	Číslo výkresu
		M 1:20 000	1