




PAMIATKOVÁ ZÓNA NIŽNÉ REPAŠE

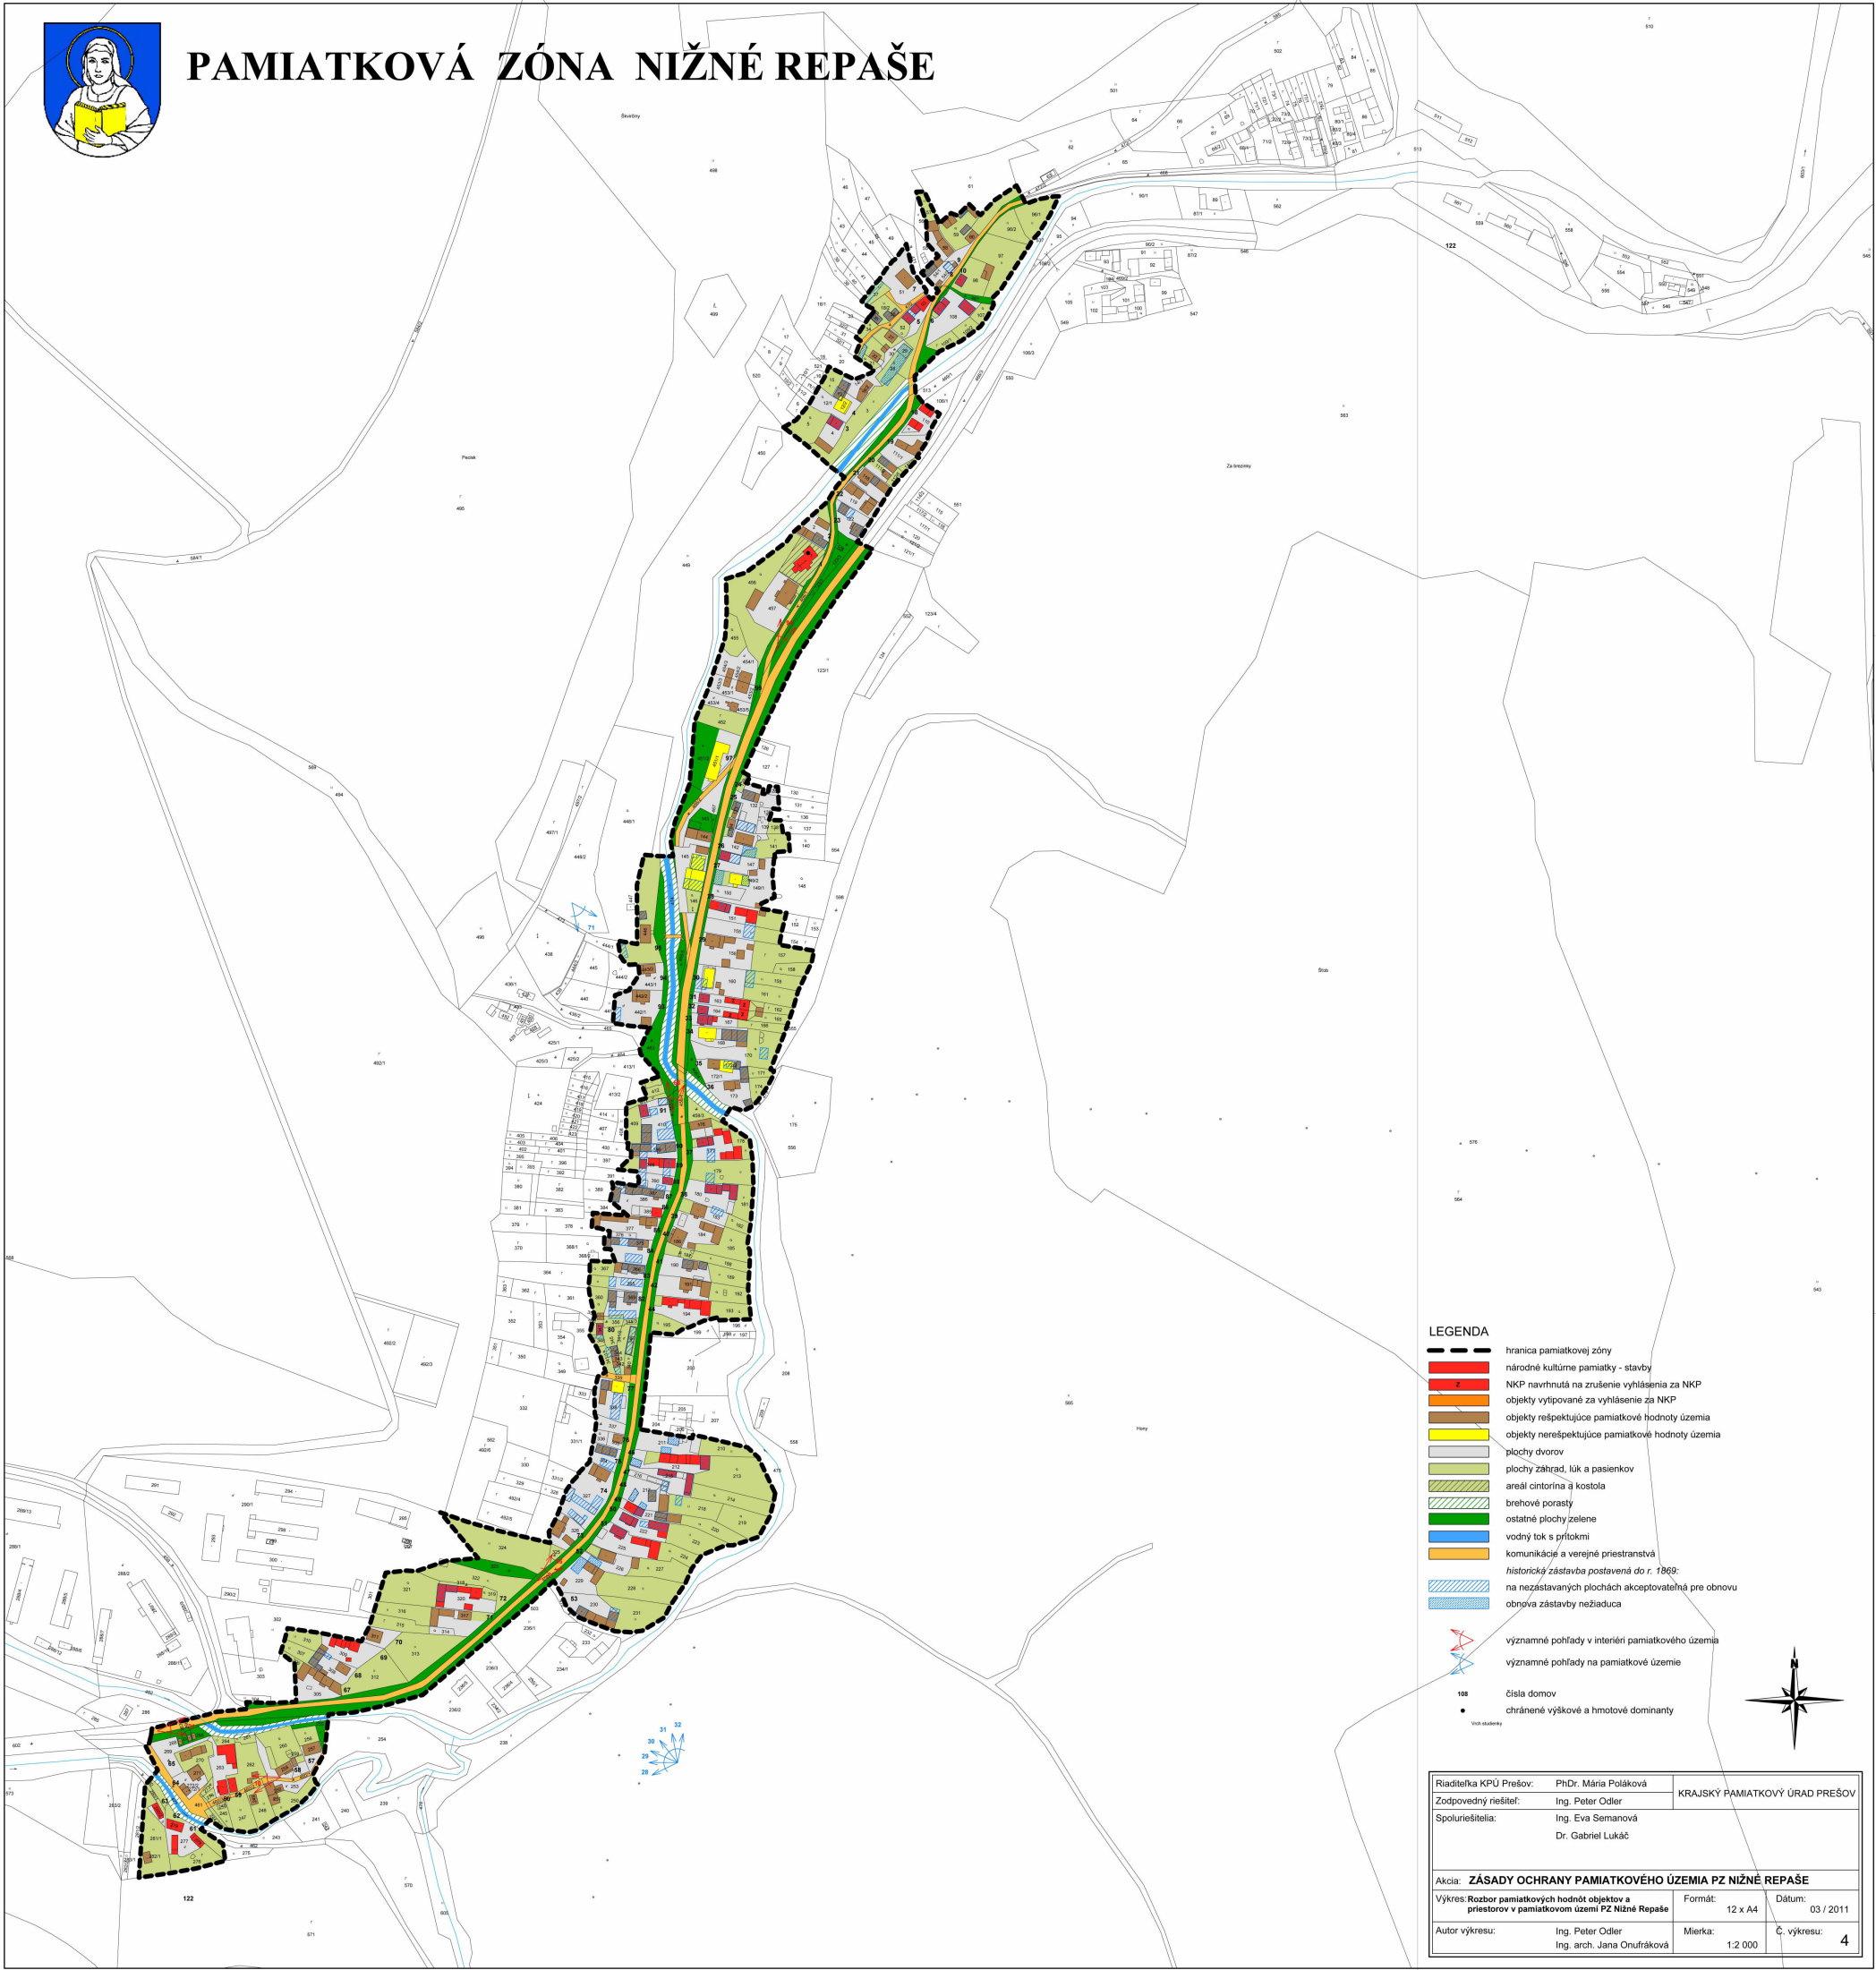

LEGENDA

- hranica pamiatkovej zóny
- národné kultúrne pamiatky - stavby
- NKP navrhnutá na zrušenie vyhlásenia za NKP
- objekty vytipované za vyhlásenie za NKP
- objekty rešpektujúce pamiatkové hodnoty územia
- objekty nerešpektujúce pamiatkové hodnoty územia
- plochy dvorov
- plochy záhrad, lúk a pasienkov
- areál cintorína a kostola
- brehové porasty
- ostatné plochy zelene
- vodný tok s prítokmi
- komunikácie a verejné priestranstvá
- historická zástavba postavená do r. 1869;
- na nezastavaných plochách akceptovateľná pre obnovu
- obnova zástavby nežiaduca
- významné pohľady v interiéri pamiatkového územia
- významné pohľady na pamiatkové územie
- 108 čísla domov
- chránené výškové a hmotové dominanty



Riaditeľka KPÚ Prešov:	PhDr. Mária Poláková	KRAJSKÝ PAMIATKOVÝ ÚRAD PREŠOV
Zodpovedný riešiteľ:	Ing. Peter Odler	
Spoluriešiteľ:	Ing. Eva Semanová Dr. Gabriel Lukáč	
Akcia: ZÁSADY OCHRANY PAMIATKOVÉHO ÚZEMIA PZ NIŽNÉ REPAŠE		
Výkres: Rozbor pamiatkových hodnôt objektov a priestorov v pamiatkovom území PZ Nižné Repaše	Formát: 12 x A4	Dátum: 03 / 2011
Autor výkresu:	Ing. Peter Odler Ing. arch. Jana Onufráková	Mierka: 1:2 000 Č. výkresu: 4