




- HRANICA PAMIAKOVEJ ZÓNY
(HRANICA PE JE TOŽIADNA SO STREDOM MESTA)
- NÁRODNÁ KULTÚRNA PAMIATKA - OBJEKT
- OBJEKTY S PAMIAKOVOU HODNOTOU S POTENCIÁLOM NA ZÁPIS DO ÚZPF
- OBJEKTY S PAMIAKOVOU HODNOTOU
- OBJEKTY REŠPEKTUJÚCE PAMIAKOVÉ HODNOTY ÚZEMIA
- OBJEKTY NEUTRÁLNE VO VZTAHU K PAMIAKOVÝM HODNOTÁM ÚZEMIA
- ARCHITEKTONICKY HODNOTNÉ NOVODOBÉ STAVBY
- OBJEKTY NEREŠPEKTUJÚCE PAMIAKOVÉ HODNOTY ÚZEMIA
- VÝZNAMNÁ HMOTOVÁ A VÝŠKOVÁ DOMINANTA
- NOVODOBÁ HMOTOVÁ A VÝŠKOVÁ DOMINANTA
- REZERVNÉ PLOCHY
- PDS ÚPRAVA - FASÁDA, PARTER, STRECHA, HMOTA
- 1+S 15
- OSTATNÉ PLOCHY - VEREJNÉ PRIESTORY, KOMUNIKÁCIE, DVORY, ZELEN'
- PLOCHY URČENÉ NA REGENERÁCIU
- PLOCHY ZELENÉ AREÁLU NKP
- PLOCHY ZELENÉ S PAMIAKOVOU HODNOTOU S POTENCIÁLOM NA ZÁPIS DO ÚZPF
- PLOCHY ZELENÉ S PAMIAKOVOU HODNOTOU
- PLOCHY ZELENÉ S PAMIAKOVOU HODNOTOU NOVODOBÉ
- PLOCHY ZELENÉ REŠPEKTUJÚCE PAMIAKOVÉ HODNOTY ÚZEMIA
- LÍNOVÁ ZELEN' S PAMIAKOVOU HODNOTOU
- VÝZNAMNÉ SOLITÉRY ZELENÉ
- P OBJEKT / ZELEN' VYHLÁSENÁ ZA PAMÄTIHDODNOSŤ MESTA
- PLOCHY URČENÉ NA REGENERÁCIU S PRVKAMI ZELENÉ

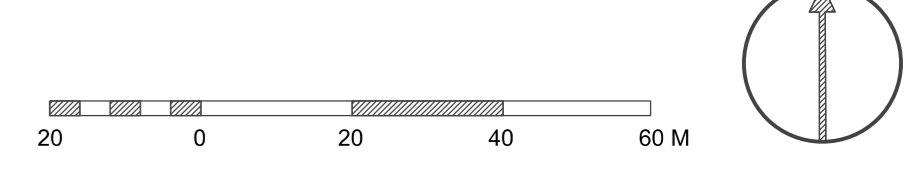

PAMIAKOVÝ ÚRAD SLOVENSKEJ REPUBLIKY, CESTA NA ČERVENÝ MOST Č. 6, 814 06 BRATISLAVA	
PEZINOK PAMIAKOVÁ ZÓNA ZÁSADY OCHRANY PAMIAKOVÉHO ÚZEMIA	ÚDAJE O VYHLÁSENÍ PAMIAKOVÉHO ÚZEMIA (VEREJNEJ LISTINE): MINISTERSTVO KULTÚRY SLOVENSKEJ REPUBLIKY NÁZOV, ČÍSLO, DÁTUM: MK-08052018-2217467, 30.05.2018 DÁTUM OČNÝCH PRAV: 26.07.2018 PLATNOSŤ VYHLÁŠENIA PÚ:
ZÁSADY OCHRANY PAMIAKOVEJ ZÓNY	
MIERKA: 1:1000 VÝKRES Č.: 04 DÁTUM SPRACOVANIA MAPY: 02.2022	VEKTOROVÁ PODKLADOVÁ MAPA: INFORMÁČNY SYSTÉM KATASTRA NEVIMNOSTÍ © ÚRAD GEODEZIE, KARTOGRAFIE A KATASTRA SR, 02-2022 KATASTRÁLNE ÚZEMIE: PEZINOK