


LEGENDA:

- hranica pamiatkovej zóny
- stredovek
- gotika
- renesancia
- barok
- 19. storočie
- secesia
- 1. polovica 20. storočia
- 2. polovica 20. storočia a začiatok 21. storočia
- 60 súpisné číslo
- najstaršia stavebná fáza objektu

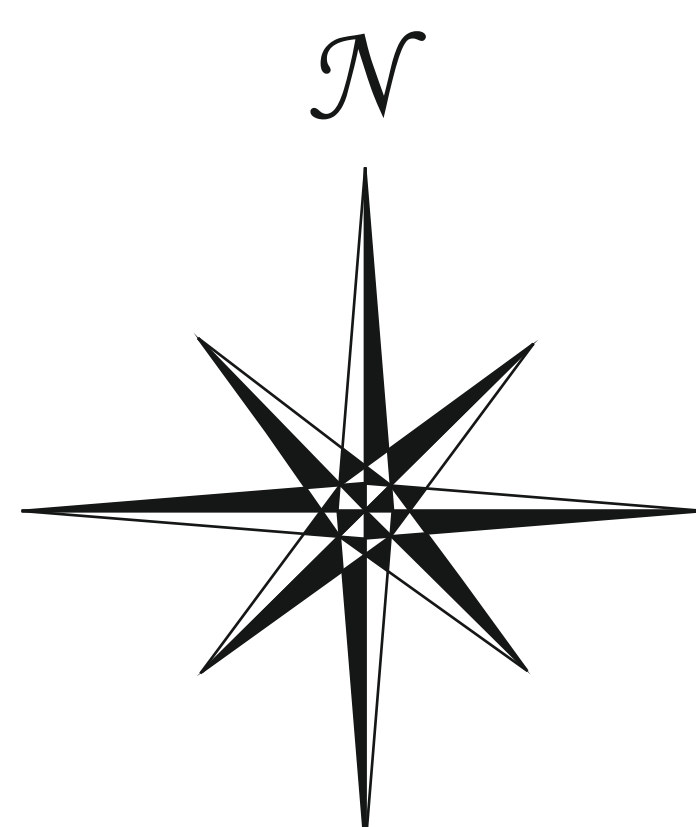

Riaditeľ KPÚ Žilina: Doc. Ing. Miloš Dudáš, CSc.		KRAJSKÝ PAMIATKOVÝ ÚRAD ŽILINA
Zodpovedná riešiteľka: Mgr. Zuzana Štancelová		
Spoluriešiteľia: Mgr. Katarína Vlaszatá Ing. Mariana Lehutová JUDr. Ing. Miroslava Šichtová		
Akcia: Zásady ochrany pamiatkového územia PZ Rajec		
Výkres: Slohová analýza objektov	Formát: A1	Dátum: 12/2015
Autor výkresu: Mgr. Zuzana Štancelová	Mierka: 1:1000	Č. výkresu: 2