


vypracoval	MGR.PETER GRZNÁR	12/2014
grafické práce	MGR.PETER GRZNÁR ING.ANDREJ KVETAN	12/2015

SKALICA – PAMIATKOVÁ ZÓNA
ZÁSADY OCHRANY PAMIATKOVÉHO ÚZEMIA

výkres	CHRÁNENÉ POHLADY NA MESTSKÉ OPEVNENIE	výkres č. 5d
--------	--	--------------

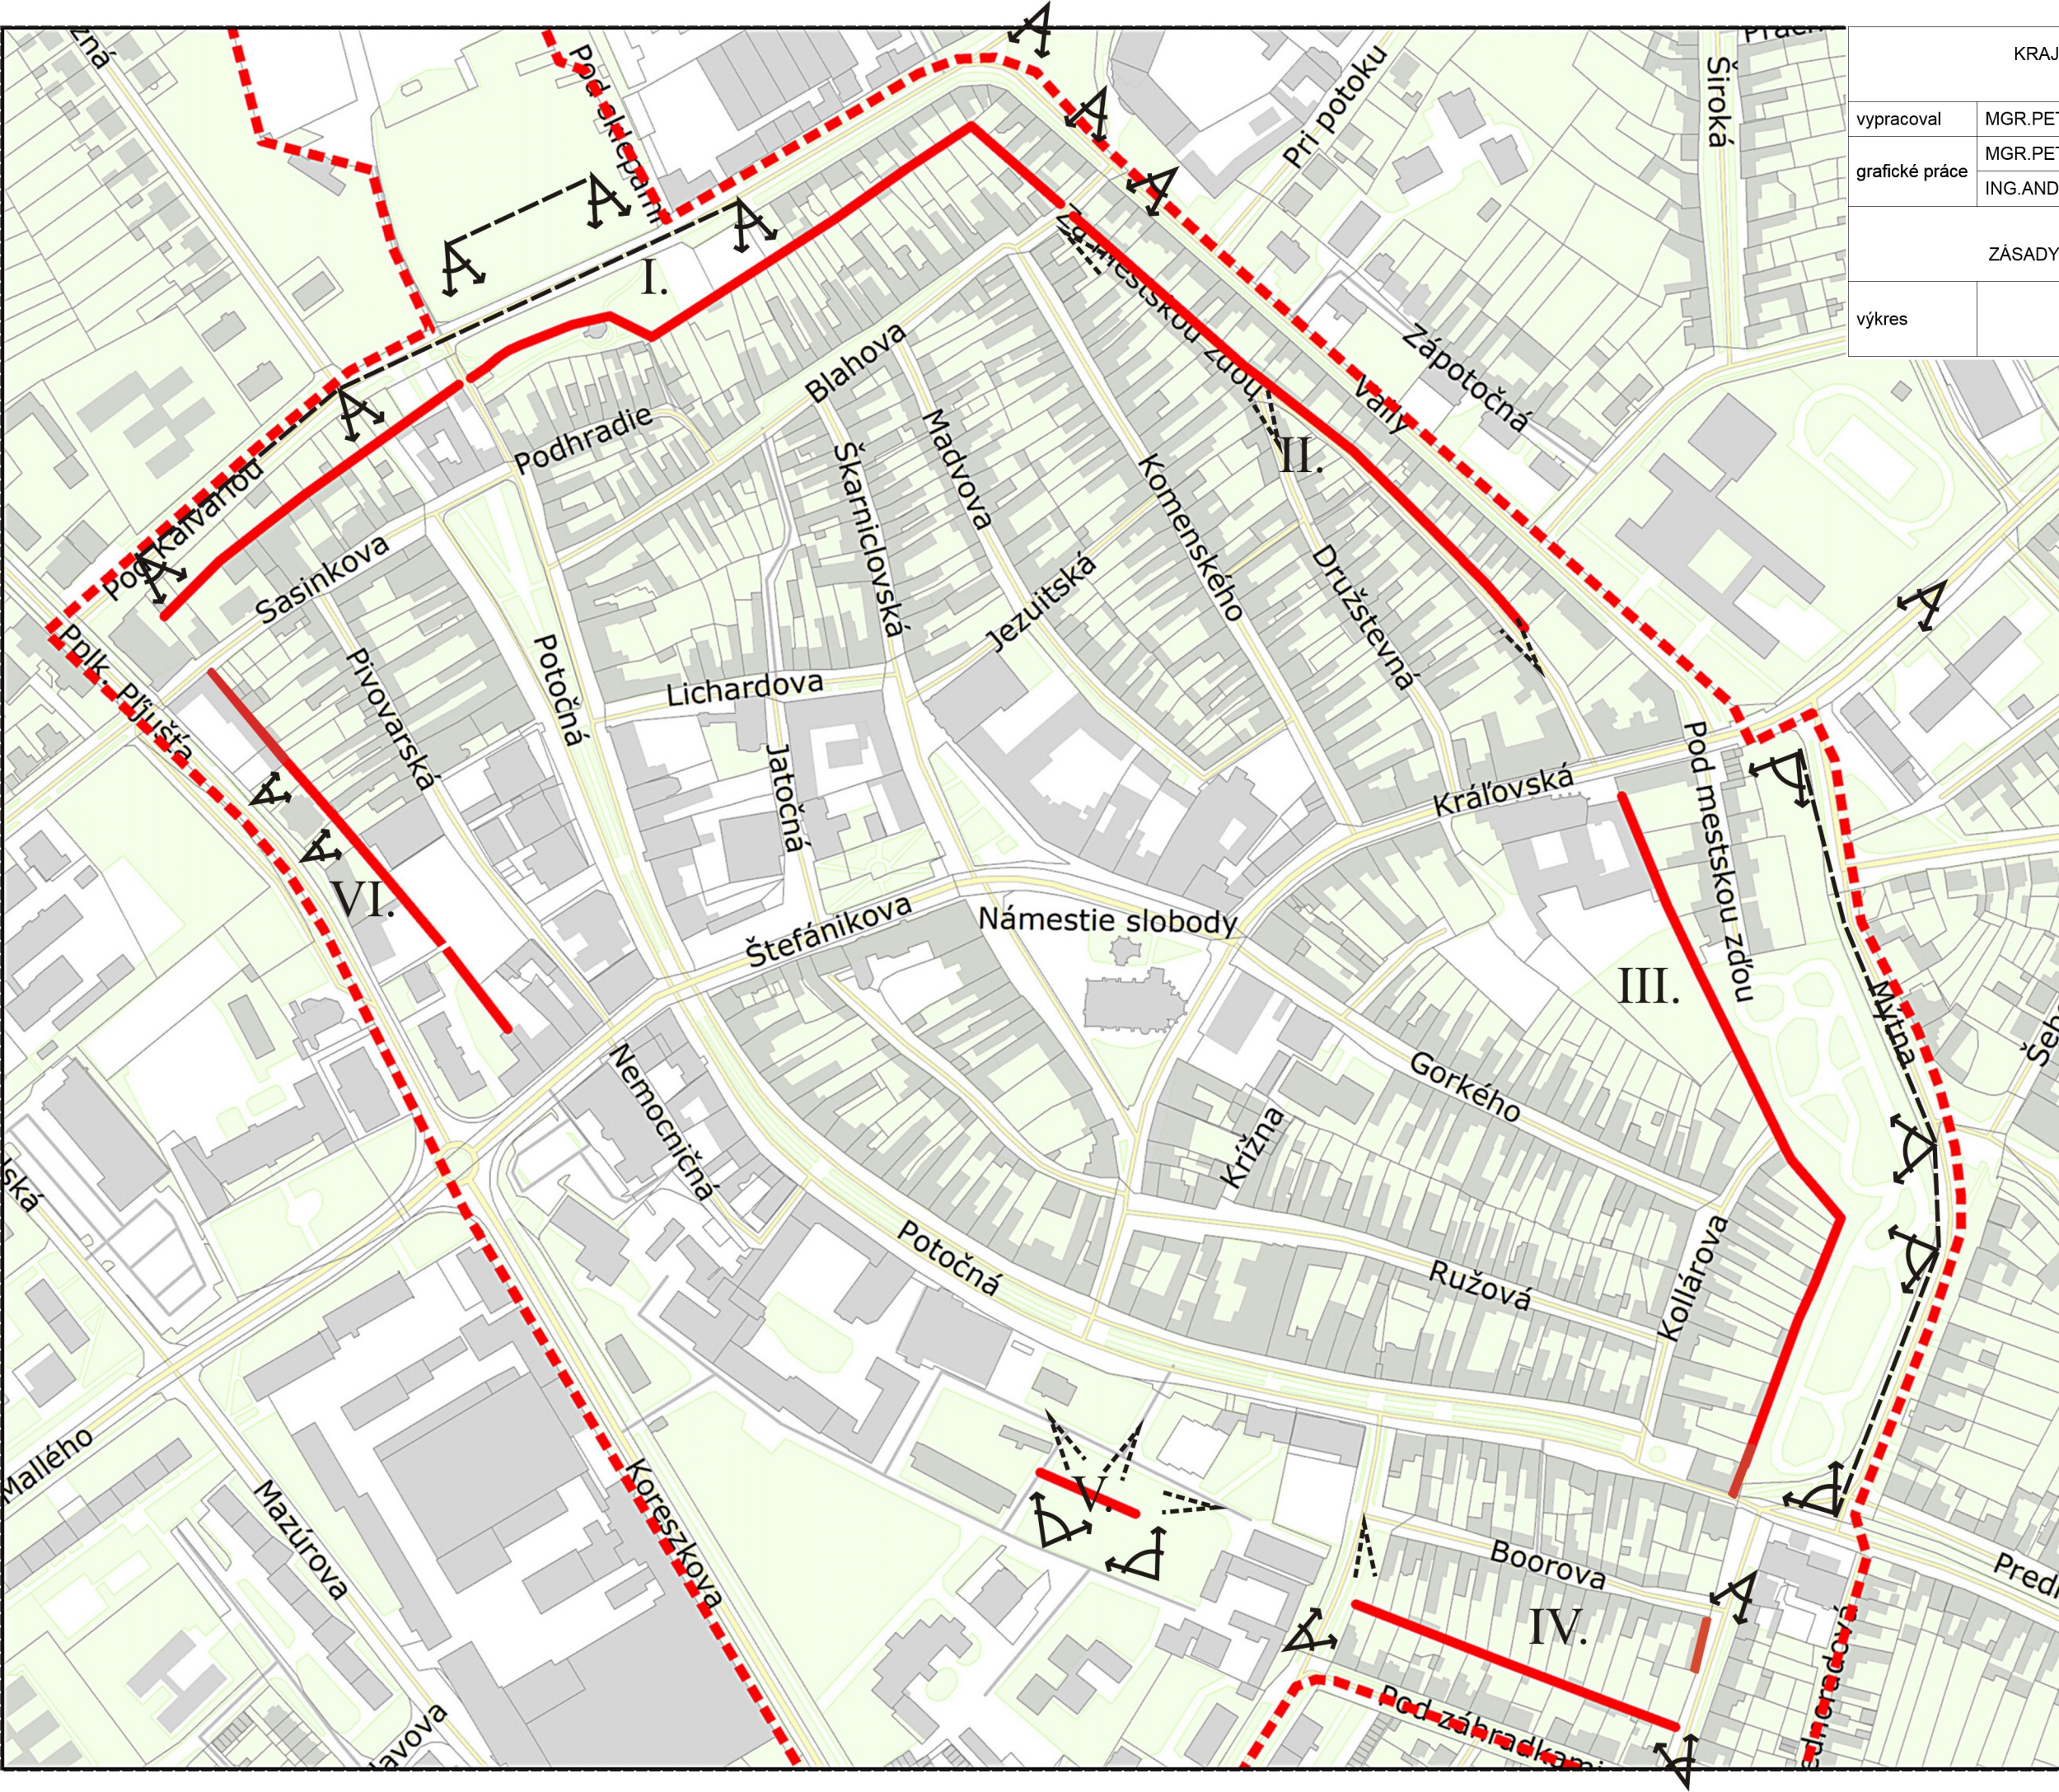

- línia dôležitých diaľkových pohľadov
- diaľkové pohľadové uhly z exteriéru pamiatkovej zóny
- významné pohľadové uhly z interiéru pamiatkovej zóny
- nadzemná časť múry mestského opevnenia (tvorí hranicu pamiatkovej zóny, ktorá pre prehľadnosť nie je vyznačená)
- hranica ochranného pásma pamiatkovej zóny