


- LEGENDA**
- hranica katastrálneho územia SPIŠSKÉ VLACHY
 - hranica intravilánu / zastavaného územia obce
 - vodné toky a plochy
 - architektonicko-historická výšková dominanta
 - architektonicko-historická výšková dominanta s vyhlídkou na PZ
 - NKP mimo územia PZ
 - objekt vytýpaný na NKP mimo územia PZ
 - objekt vytýpaný za pamätihodnosť obce mimo územia PZ
 - železničné trate a vlečky
 - hlavné cestné komunikácie
 - historické uličné al. prícestné aleje (mimo PZ)
 - hranica a plocha pamiatkového územia PZ
 - urbanisticko-historicky autentická zástavba a priestory mimo PZ
 - chránený charakteristický diaľkový pohľad na PZ SpV
 - chránený uličný / krajinný priehľad na PZ SpV al. SpH

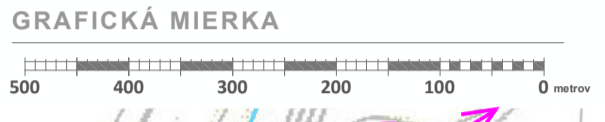

Pamiatková zóna Spišské Vlchy
ZÁSADY OCHRANY PAMIAJKOVÉHO ÚZEMIA
výkres A: ŠIRŠIE VZŤAHY

útvár - Krajský pamiatkový úrad KOŠICE
 vypracovali - Ing. arch. Róbert KIRÁĽ, Ing. arch. Eva ŠMELKOVÁ
 kreslil: Ing. arch. Róbert KIRÁĽ
 dátum - december 2016 mierka - 1 : 10 000 formát - A2
 pozn.: neoddeliteľnou súčasťou výkresu je textová časť