




PAMIATKOVÁ ZÓNA V MESTE STARÁ ĽUBOVŇA

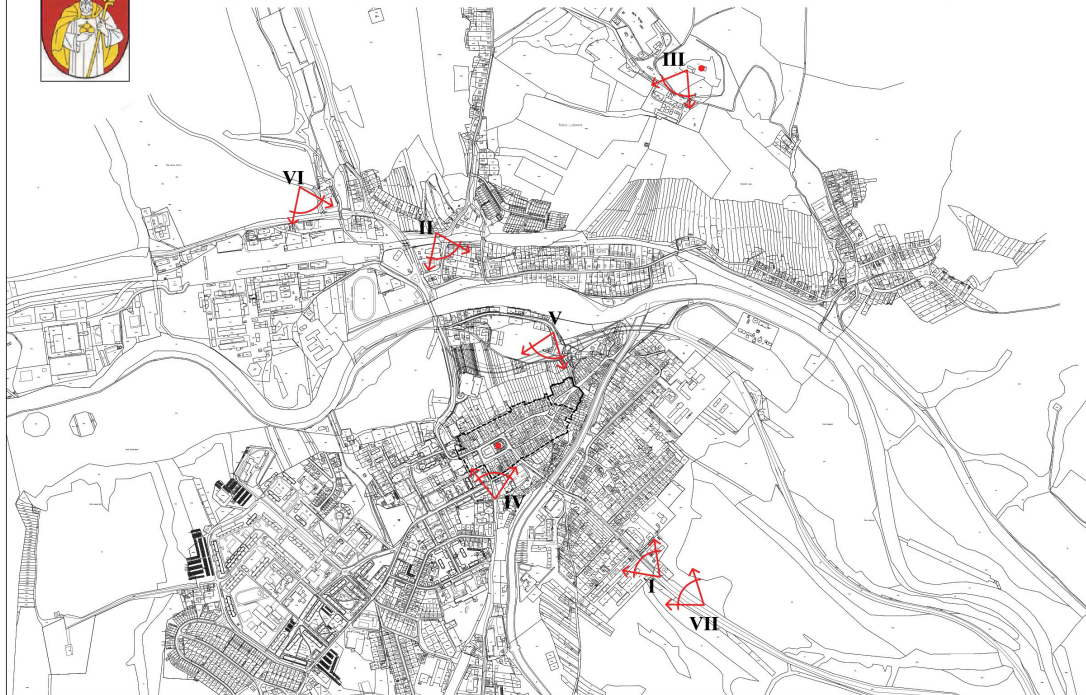

LEGENDA

- hranica ochranného pásma
- - - - - hranica pamiatkovej zóny
- △ chránené diaľkové pohľadové kužele na pamiatkové územie
- dominanty vo väzbe na pamiatkové územie



Riaditeľka KPÚ Prešov:	PhDr. Mária Poláková	KRAJSKÝ PAMIATKOVÝ ÚRAD PREŠOV	
Zodpovedný riešiteľ:	Ing. Peter Glos		
Spoluriešitelia:	Ing. arch. Jana Onufráková Ing. Eva Semanová Mgr. Marián Uličný PhD.	Ing. arch. Ľubica Viničenková Ing. Jozef Zajac	
Akcia: ZÁSADY OCHRANY PAMIATKOVÉHO ÚZEMIA PZ V MESTE STARÁ ĽUBOVŇA			
Výkres:	Širšie vzťahy s vymedzením hraníc pamiatkovej zóny a jej ochranného pásma	Formát: 3 x A4	Dátum: 12 / 2009
Autor výkresu:	Ing. Peter Glos Ing. Jozef Zajac	Mierka: 1:10 000	Č. výkresu: 1