


ZÁSADY OCHRANY PAMIATKOVÉHO ÚZEMIA ZÁSADY OCHRANY PAMIATKOVEJ ZÓNY ŠTÍTNIK M 1:2500

4

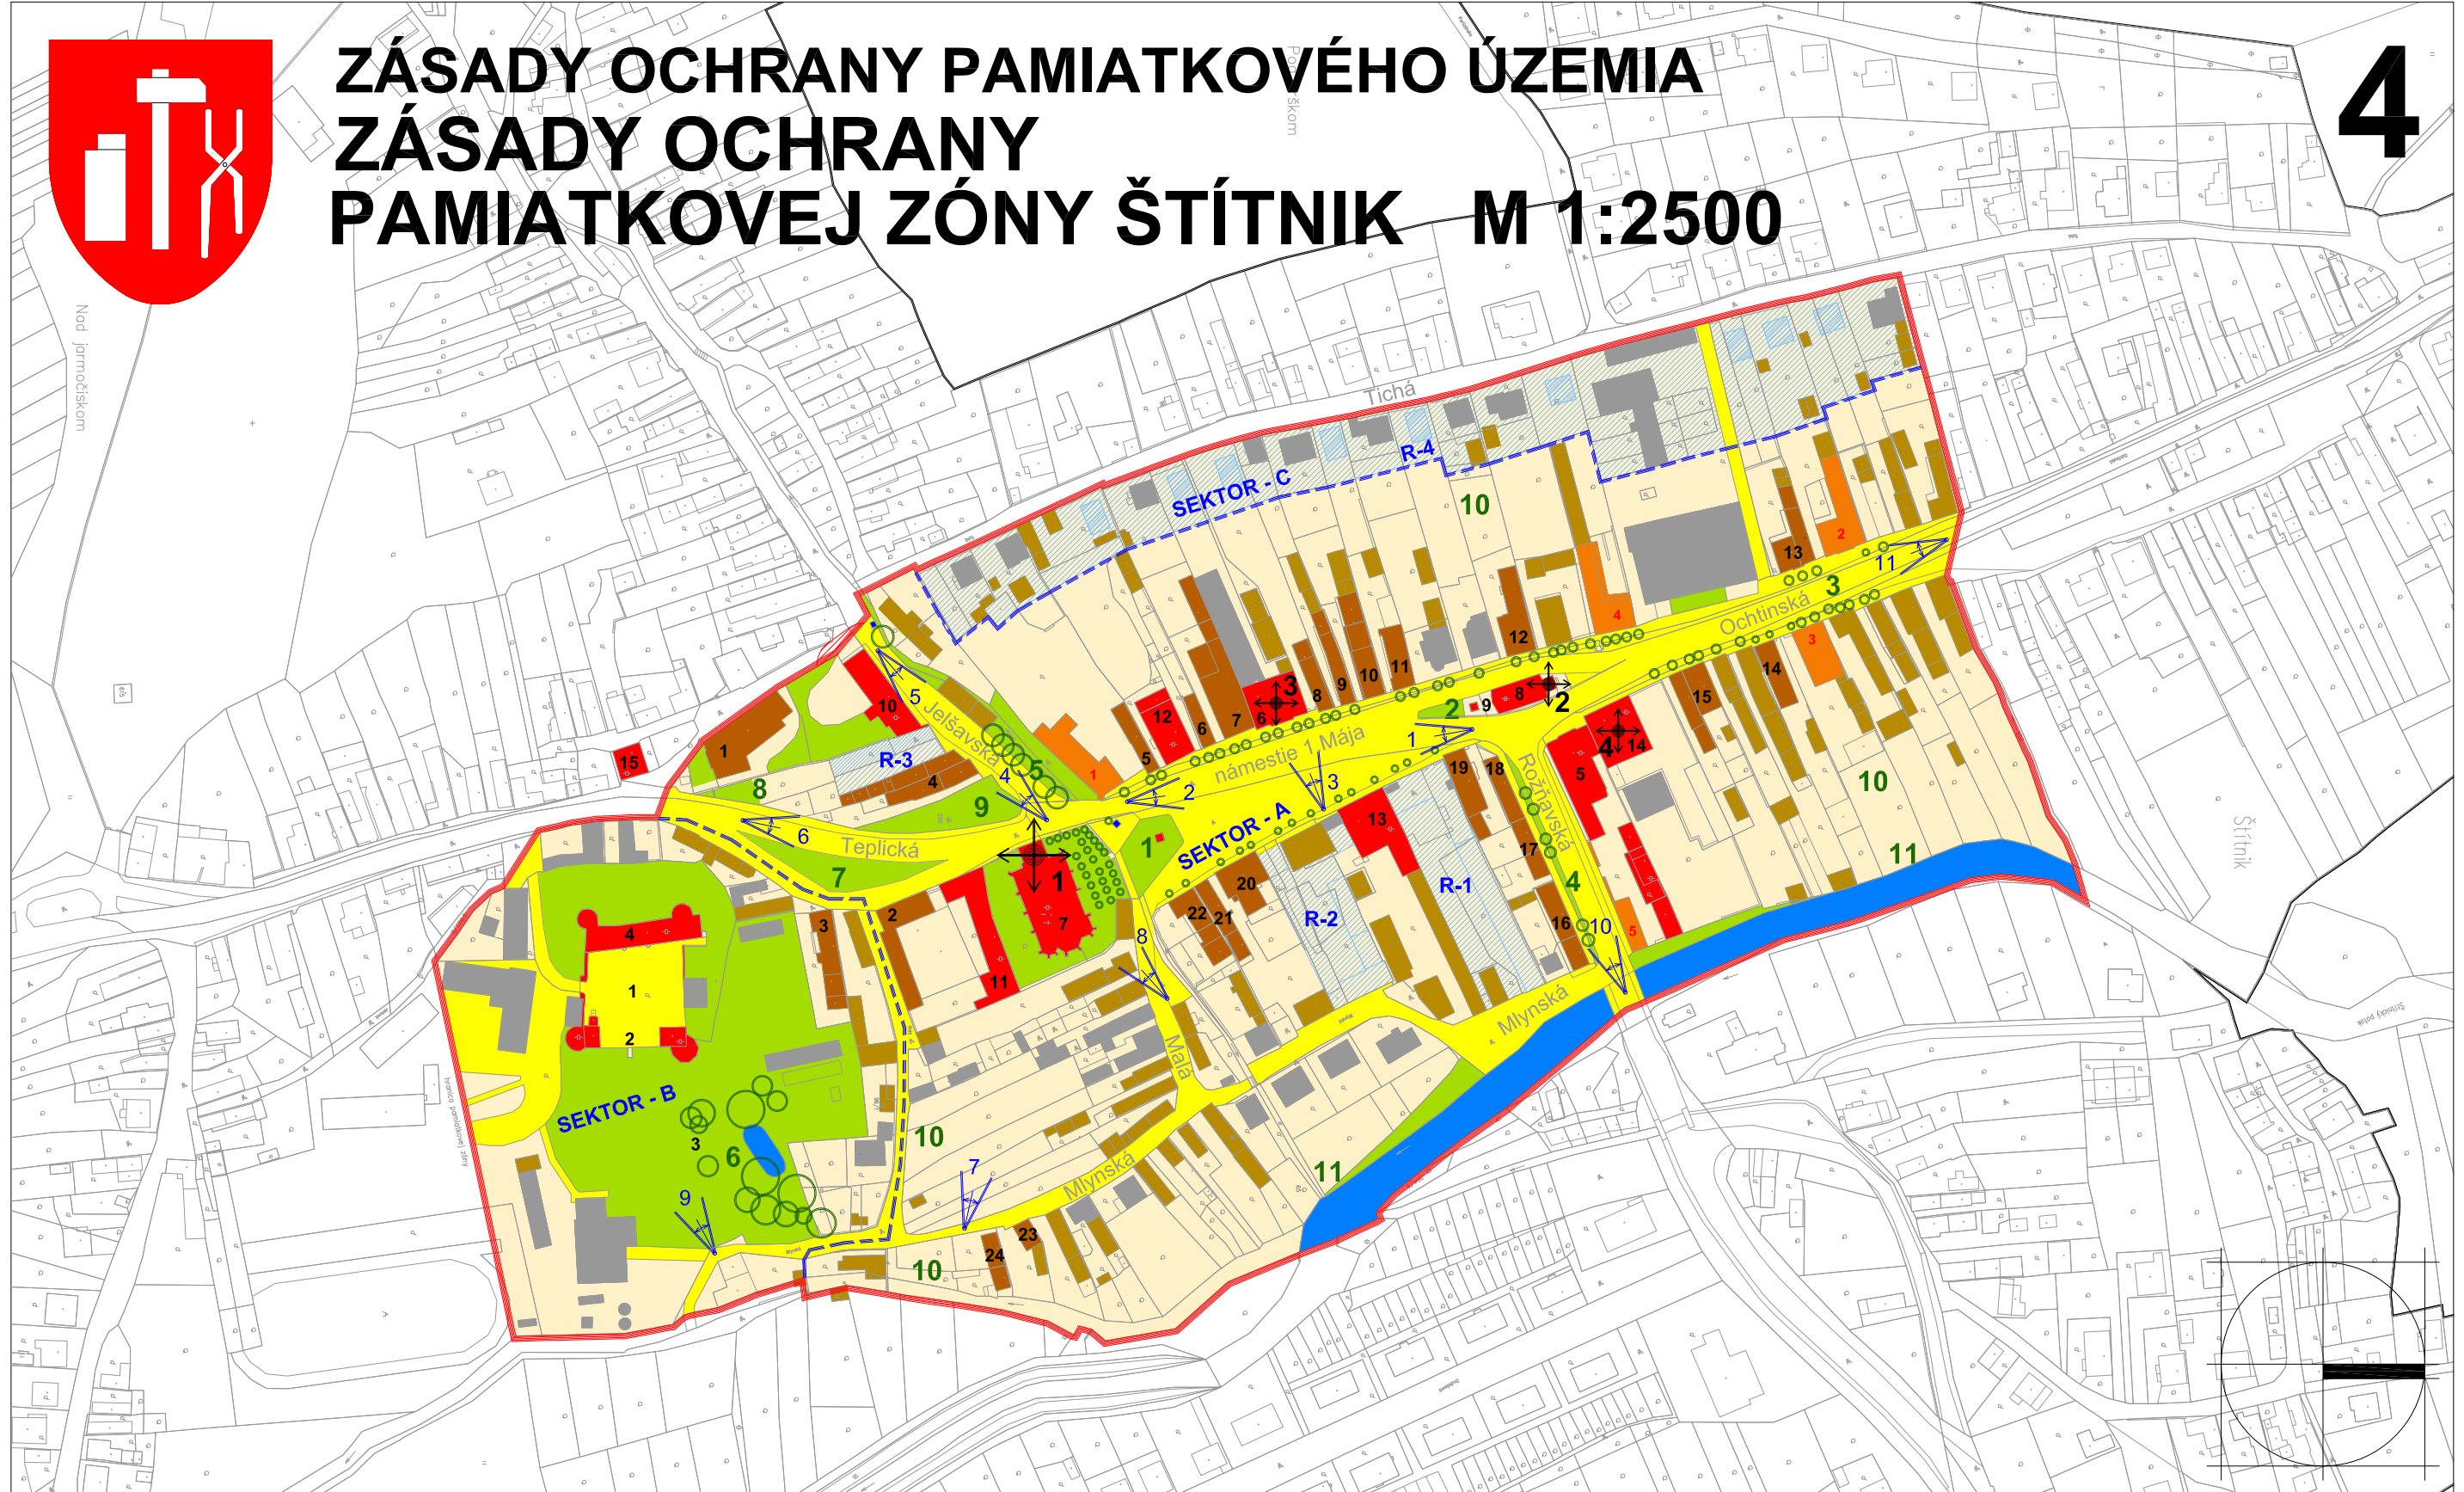

LEGENDA

- HRANICA ÚZEMIA PAMIATKOVEJ ZÓNY
- 1 - NÁRODNÉ KULTÚRNE PAMIATKY (NKP)
- 1 - OBJEKTY VYTYPOVANÉ NA VYHLÁSENIE ZA NKP
- 1 - OBJEKTY S PAMIATKOVÝMI HODNOTAMI
- OBJEKTY PODPORUJÚCE CHARAKTER PZ
- ĎALŠIE EXISTUJÚCE OBJEKTY V PZ

- KOMUNIKÁCIE A VEREJNÉ PRIESTRANSTVÁ
- 1 - PLOCHY VEREJNEJ ZELENÉ A ČLENENIE ZELENÉ
- HIST., KOMPOZ. A DRUH. HODNOT. VEREJ. ZELEŇ
- VODNÉ TOKY A PLOCHY
- R-1 - REZERVNÉ PLOCHY
- SEKTOR - A - VYMEDZENIE POŽIADAVKOVÝCH SEKTOROV V PZ
- 1 - VÝŠKOVÉ A HMOTOVÉ DOMINANTY
- 1 - CHRÁNENÉ POHLADY V INTERIÉRI SÍDLA

KRAJSKÝ PAMIATKOVÝ ÚRAD KOŠICE

VYPRACOVALI: ING. ARCH. MIROSLAV TIMÁR, ING. ARCH. EVA ŠMELKOVÁ,
ING. VLADIMÍR SOBOTA, PhDr. MARCELA ĎURIŠOVÁ

NÁZOV PROJEKTU:

ZÁSADY OCHRANY PAMIATKOVEJ ZÓNY ŠTÍTNIK

OBSAH VÝKRESU:

PRIEMET ZÁSAD OCHRANY PAMIATKOVÉHO ÚZEMIA

ARCH. KÓPIA:
1

VYHOTOVENÉ:
11/2015

FORMÁT:
2 x A₄

MIERKA:
1:2500

ČÍS. VÝKR.:
04