




POHĽAD ČELNÝ 1:400

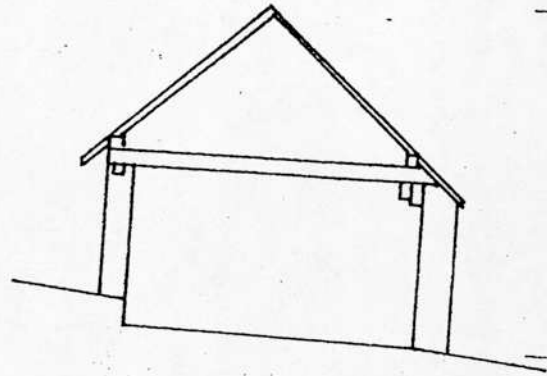


REZ 1:400

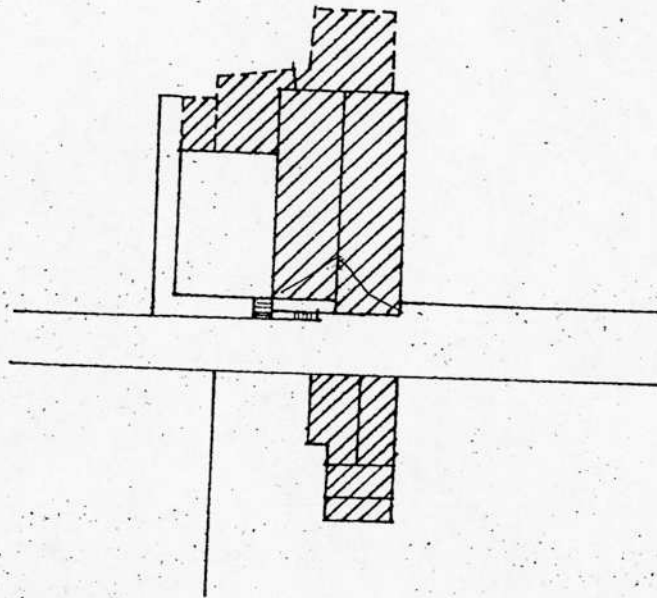


SITUÁCIA 1:400

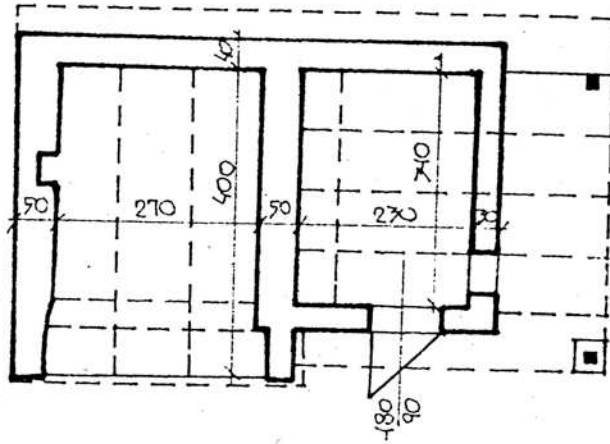


SITUÁCIA M 1:100

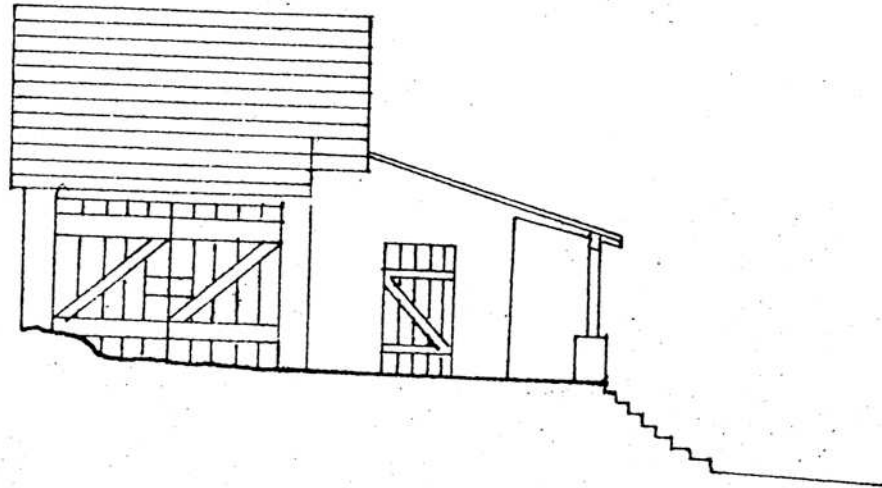


POHĽAD BOČNÝ M 1:100

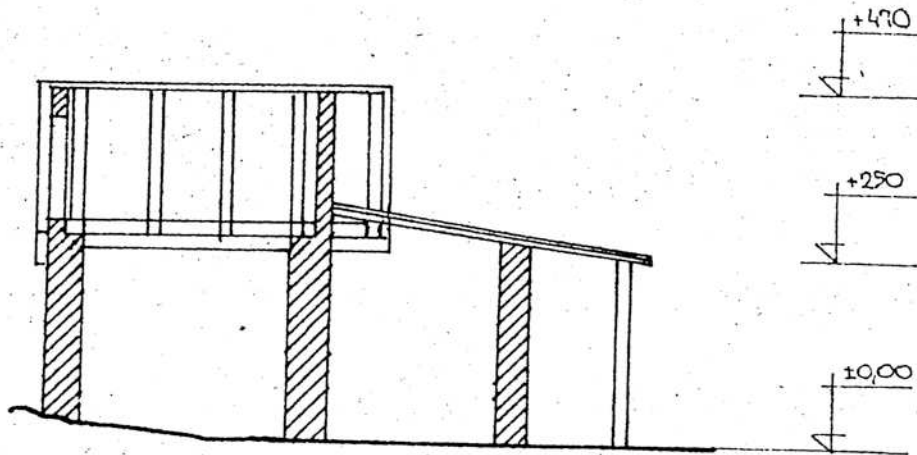

REZ M 1:100

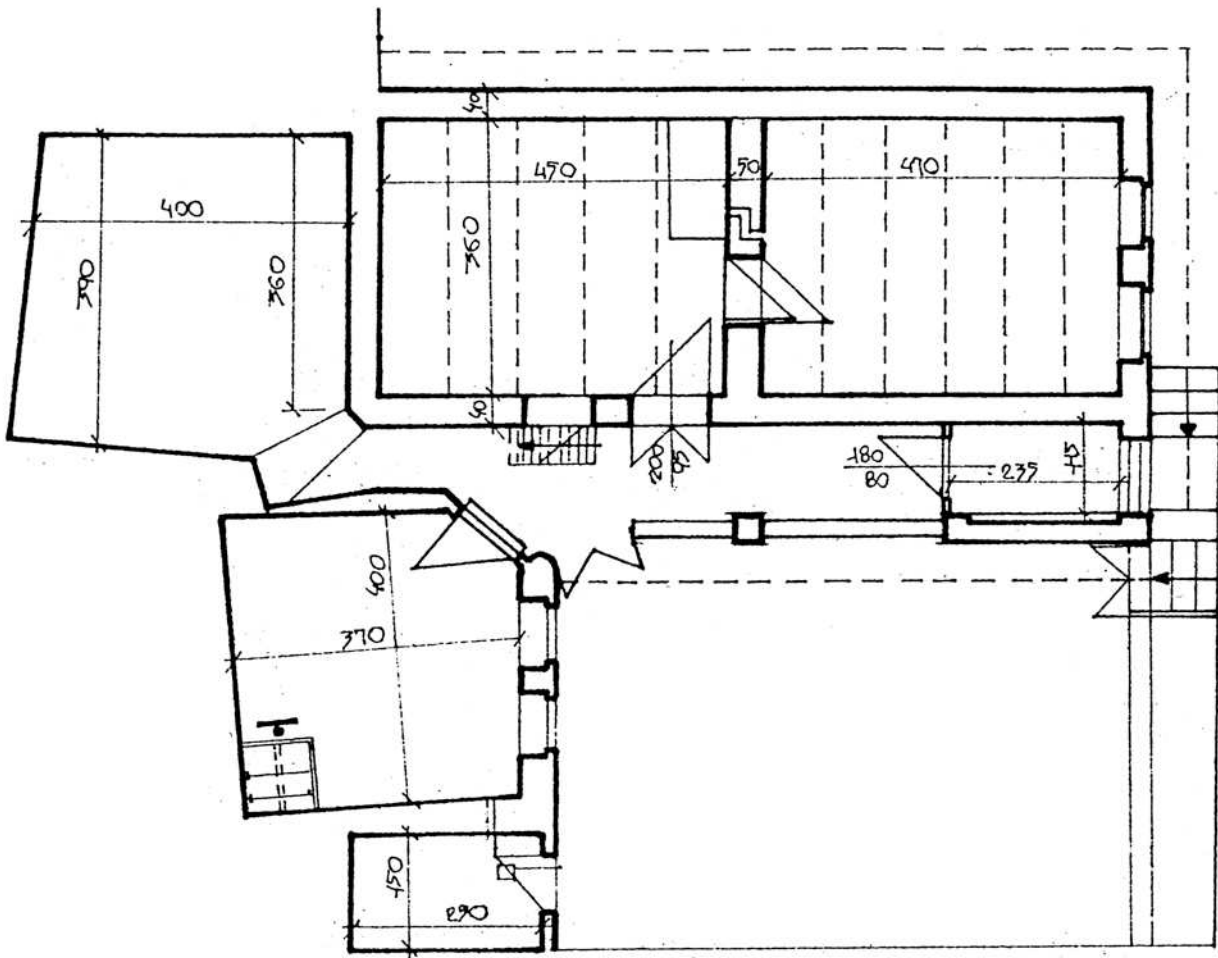


Pôdorys M 1:100

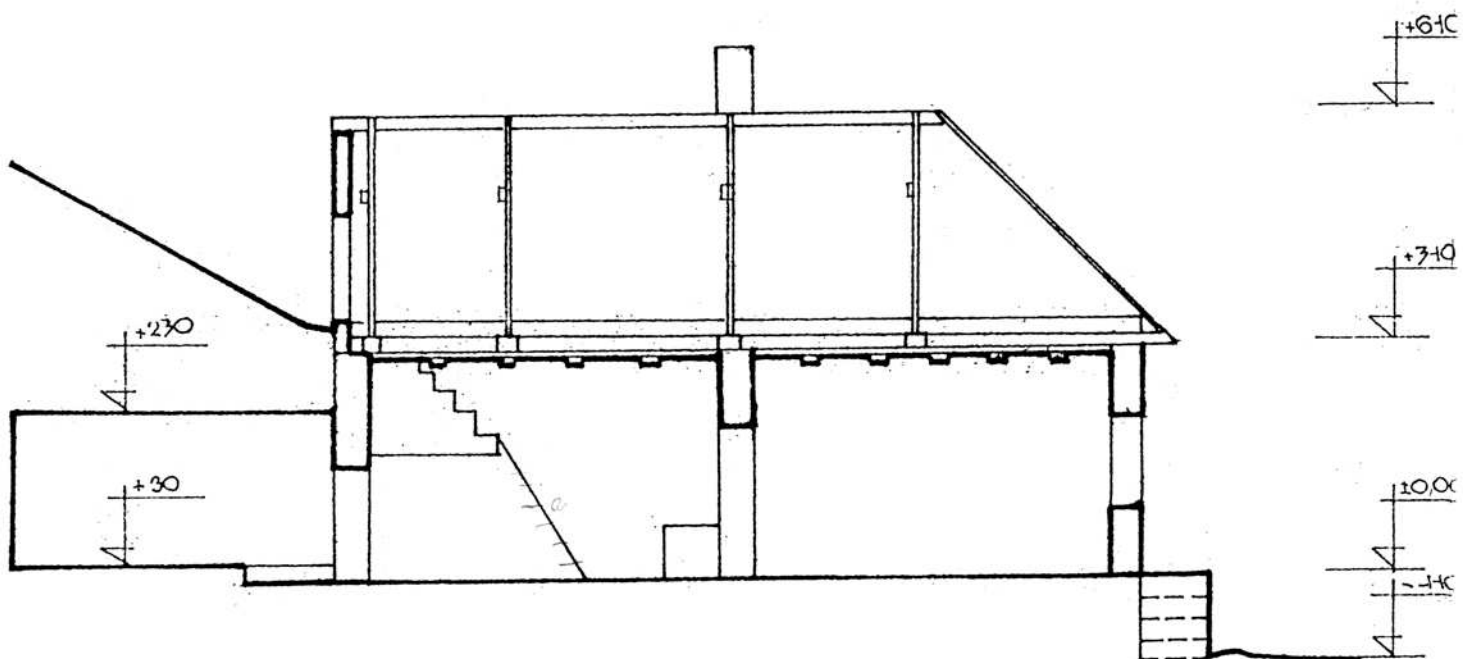

Rez M 1:100



Pohľad čelný M 1:100

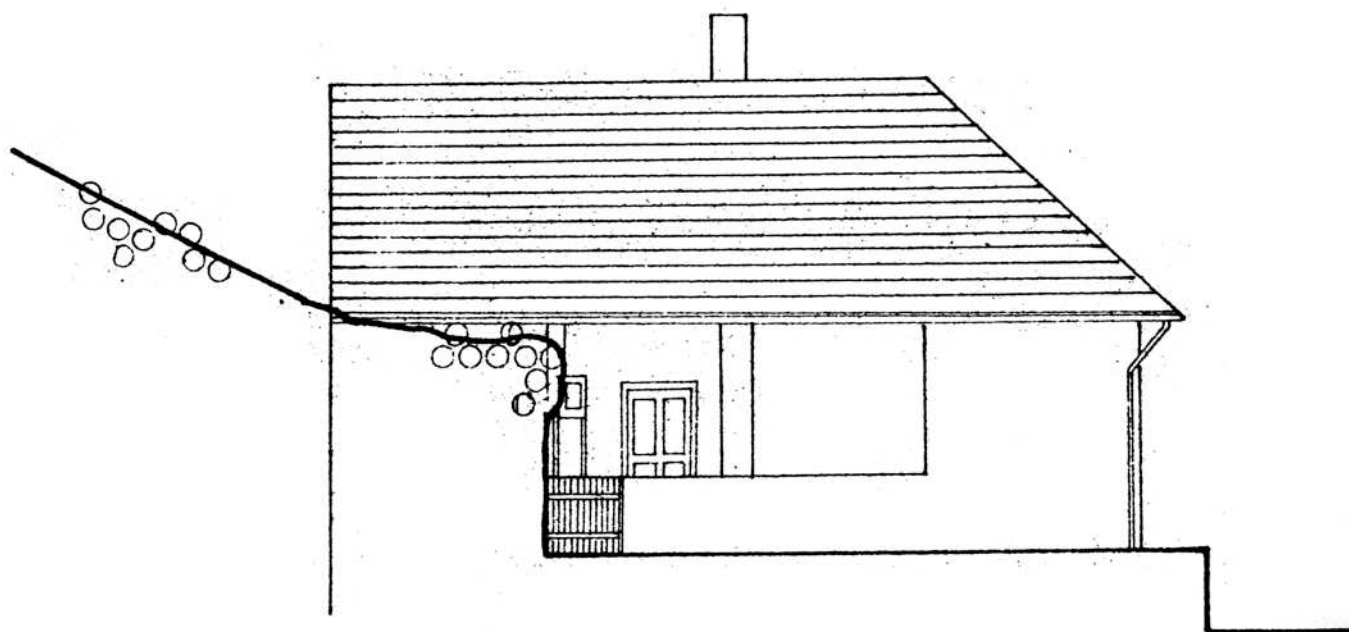

Pohľad bočný M 1:100