




REZ M = 1:100

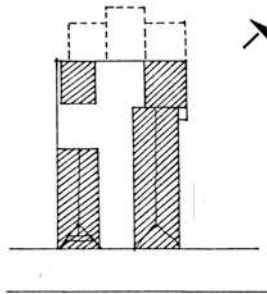


SITUAÇÃO M = 1:400

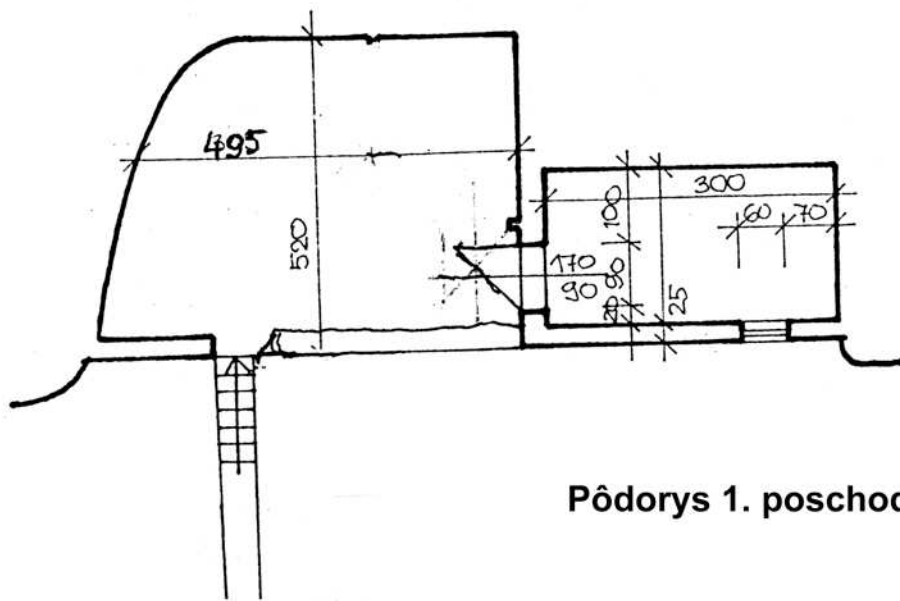


Pôdorys 1. poschodia M 1:100

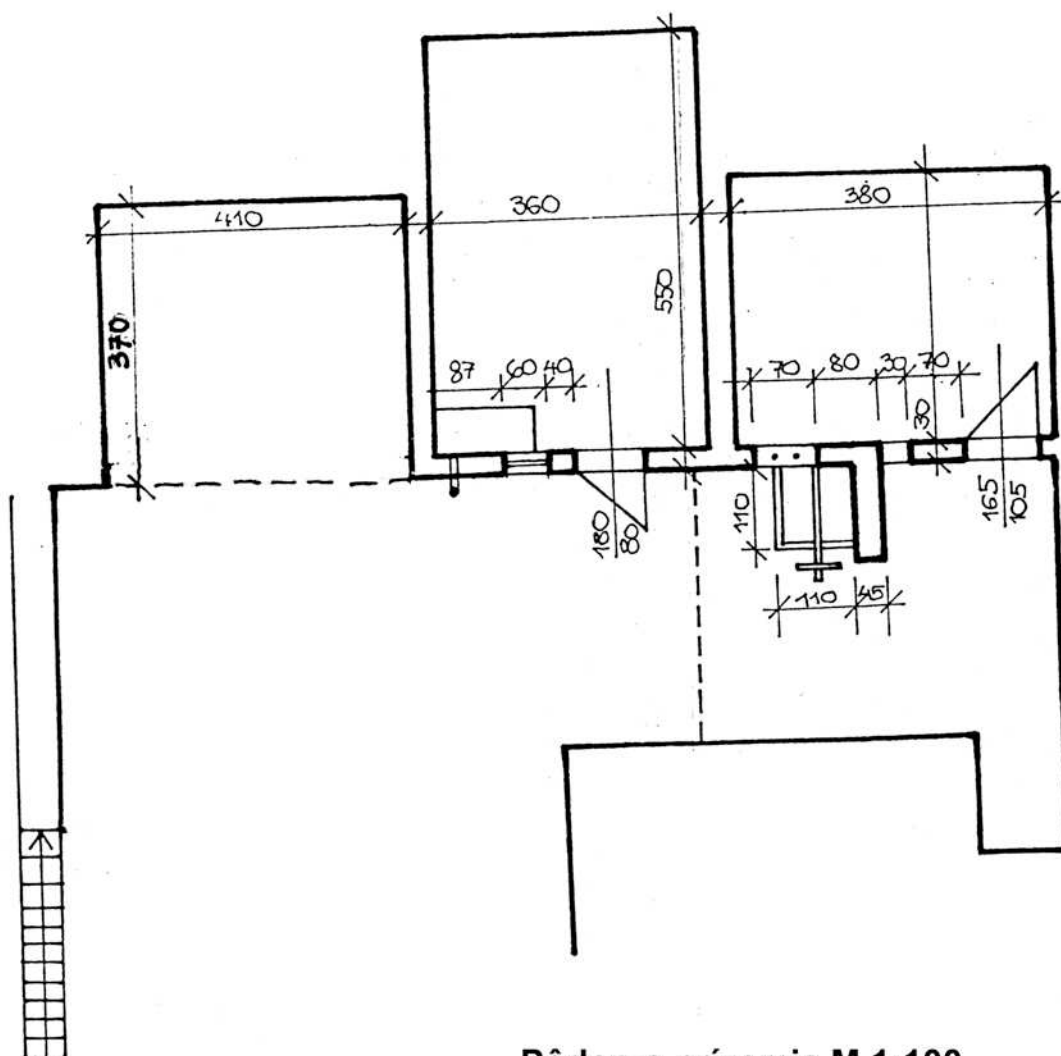


Pôdorys prízemnia M 1:100

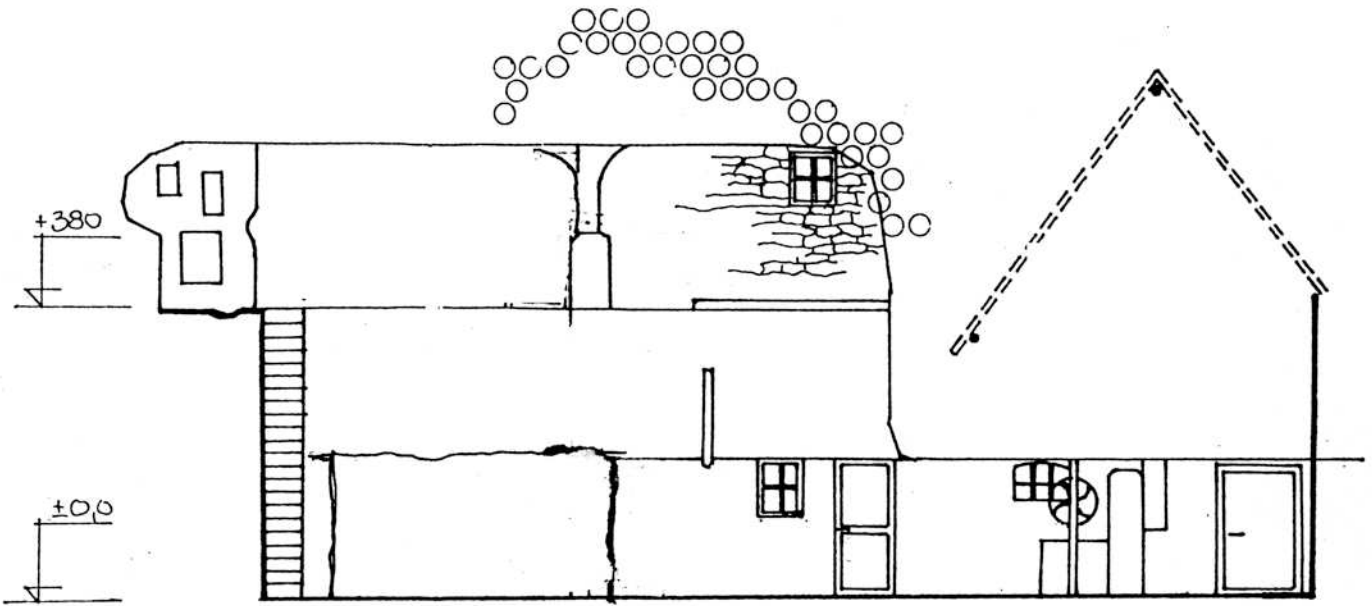

Pohľad M 1:100

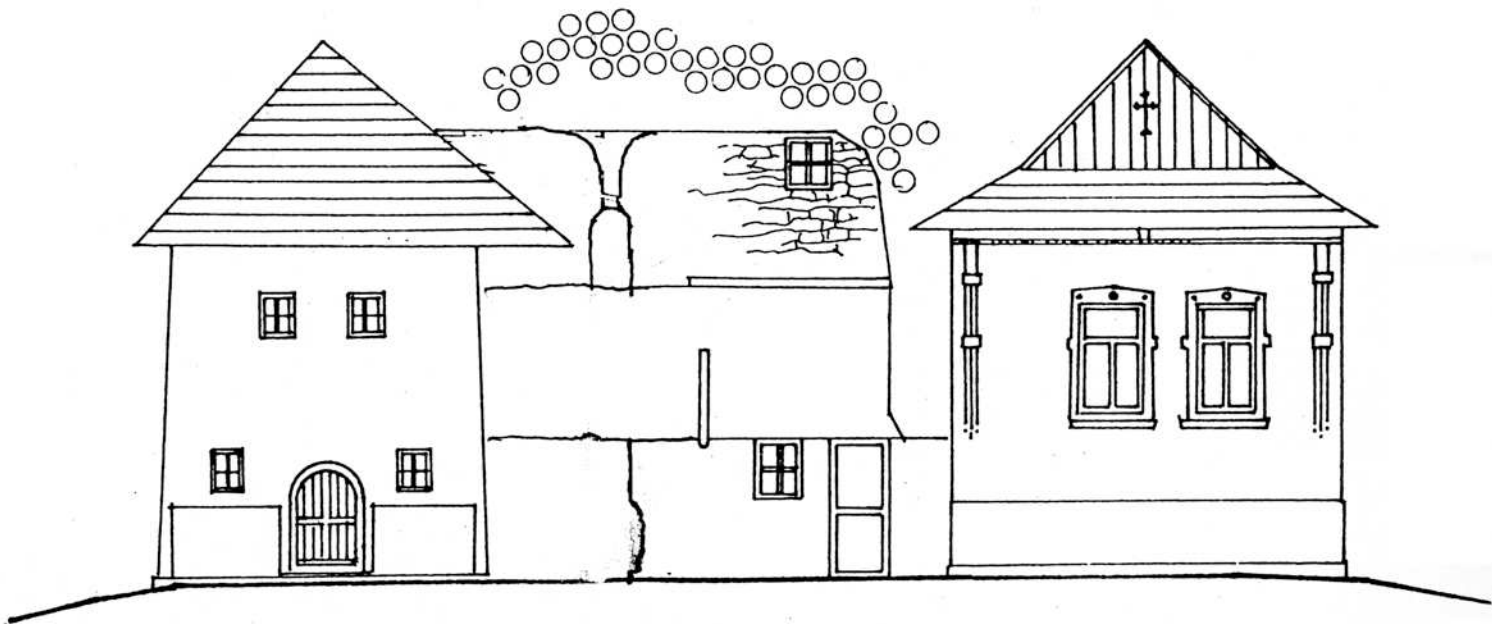

Pohľad z ulice M 1:100

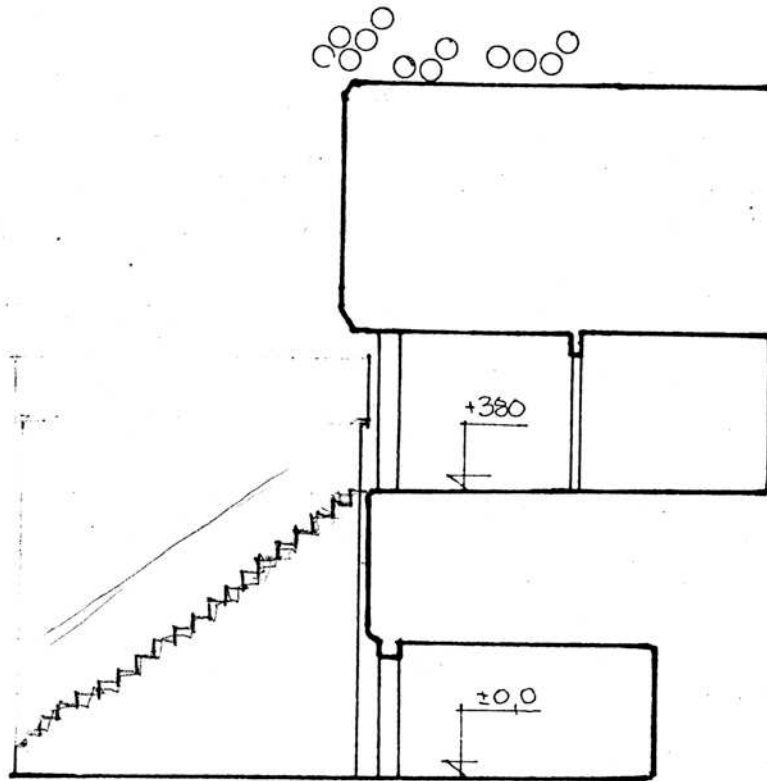

REZ M=1:100