




LEGENDA

	HRANICA PRLA
	HRANICA OCHRANNÉHO PÁSMA PRLA
	OBJEKTY ZAPISANÉ V ÚZPF SR
	OBJEKTY DOTVÁRAJUCE PROSTREDIE PRLA
	OBJEKTY NENARÚŠAJUCE PROSTREDIE PRLA
	OBJEKTY POSOBIACE RUIVO V ÚZEMÍ PROSTREDIA PRLA
	OBJEKTY POSTAVENÉ PRED ROKOM 1894
	OBJEKTY POSTAVENÉ V OBDOBÍ PO VYHLÁSENÍ PRLA
	ÚZEMIE S HODNOTNOU URBANISTICKO-ARCHITEKTONICKOU ŠTRUKTÚROU
	ÚZEMIE S NARÚŠENOU URBANISTICKO-ARCHITEKTONICKOU ŠTRUKTÚROU
	VÝŠKOVÁ DOMINANTA PRLA
	REZERVNÉ PLOCHY
	RZ1 REGULÁČNÁ ZÓNA - PLOCHA ÚŽITKOVÝCH ZÁHRAD S MOŽNOSŤOU ZÁSTAVBY
	RZ2 REGULÁČNÁ ZÓNA - PLOCHA OVOCÝCH ZÁHRAD S MOŽNOSŤOU ZÁSTAVBY
	CHRÁNENÉ POHLADY Z KRAJINY DO PRLA
	CHRÁNENÉ POHLADY Z PRLA DOOKOLITEJ KRAJINY
	CHRÁNENÉ POHLADY LÍNOVÉ
	OBJEKTY NA KTORÝCH JE POTREBNÉ VYKONÁŤ ÚPRAVU STRECHY, STREŠNEJ KRYTINY A ŠTÍTU
	OBJEKTY NA KTORÝCH JE POTREBNÉ VYKONÁŤ ÚPRAVU FASÁD, OMIETOK, FASÁDNYCH OTV. A FAREBNOSTI
	OBJEKTY S NEVHODNÝM OPLOTENÍM A UZAVRETÍM DVOROV
	POZOSTATKY POVODNÝM MLYNSKÉHO NÁHONU
	OBJEKT S POPIŠNÝM ČÍSLOM
	RUINA STODOLY

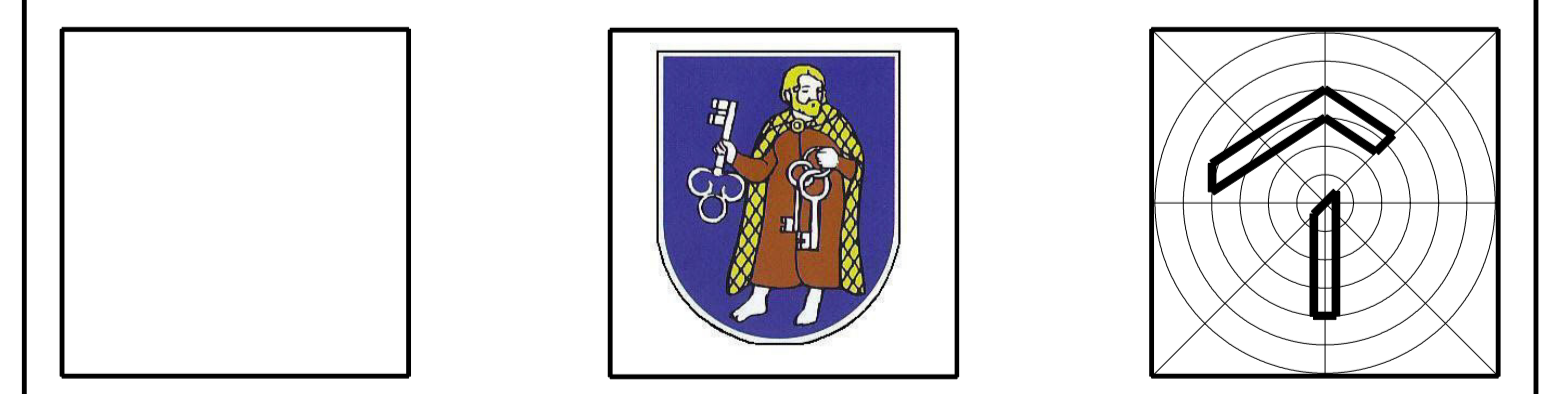

KRAJSKÝ PAMIATKOVÝ ÚRAD TRNAVA
Cukrová 1, 917 01, Trnava

Vypracoval	Ing. arch. Renáta Žemberová	Dátum	12/2011
Spolupráca	Ing. arch. G. Kvetanová, Mgr. Ján Čáni	Mierka	1 : 1000
Grafické práce	ASAtelier, Polkarská 11, Trnava		

PLAVECKÝ PETER - PAMIATKOVÁ REZERVÁCIA ĽUDOVEJ ARCHITEKTÚRY
Aktualizácia zásad ochrany pamiatkového územia - prepracovanie 2011

Výkres: **Vyhodnotenie pamiatkových hodnôt územia PRLA - zásady pamiatkovej ochrany** Výkres č. **3**