


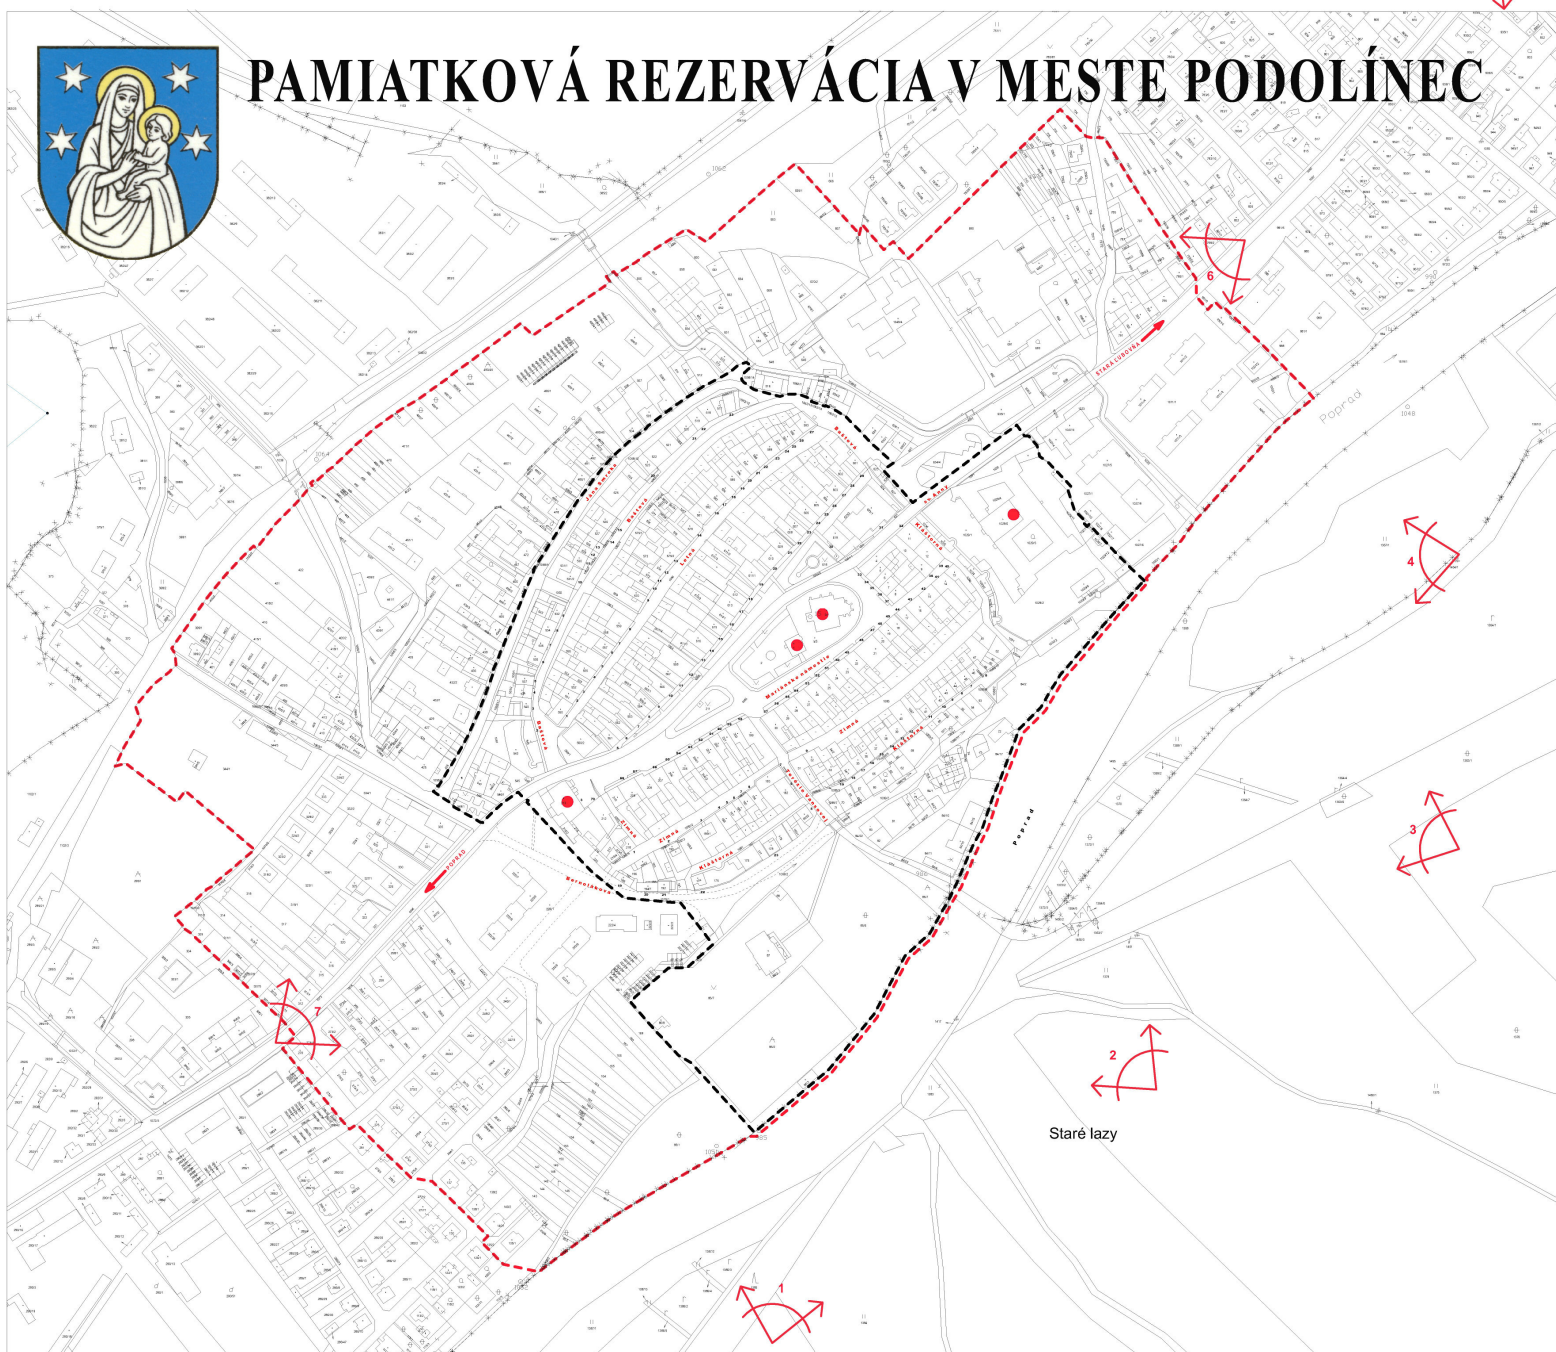

# PAMIATKOVÁ REZERVÁCIA V MESTE PODOLÍNEC



## LEGENDA

- hranica pamiatkovej rezervácie
- - - - - hranica ochranného pásma
- ↗ významné pohľady na pamiatkové územie
- dominanty vo väzbe na pamiatkové územie



Riaditeľka KPÚ Prešov:	PhDr. Mária Poláková	KRAJSKÝ PAMIATKOVÝ ÚRAD PREŠOV
Zodpovedný riešiteľ:	Ing. Peter Glos	
Spoluriešiteľ:	Ing. arch. Jana Onufráková Ing. Eva Šismanová	Ing. arch. Ľubica Viničanková Mgr. Marián Uličný, PhD.
Akcia:	<b>ZÁSADY OCHRANY PAMIATKOVEJ REZERVÁCIE V MESTE PODOLÍNEC</b>	
Výkres:	Širšie vzťahy s vymedzením hraníc pamiatkového územia a ochranného pásma	Formát: 8 x A4 Dátum: 12 / 2010
Autor výkresu:	Ing. Peter Glos	Mierka: 1:2 000 Č. výkresu: 1