



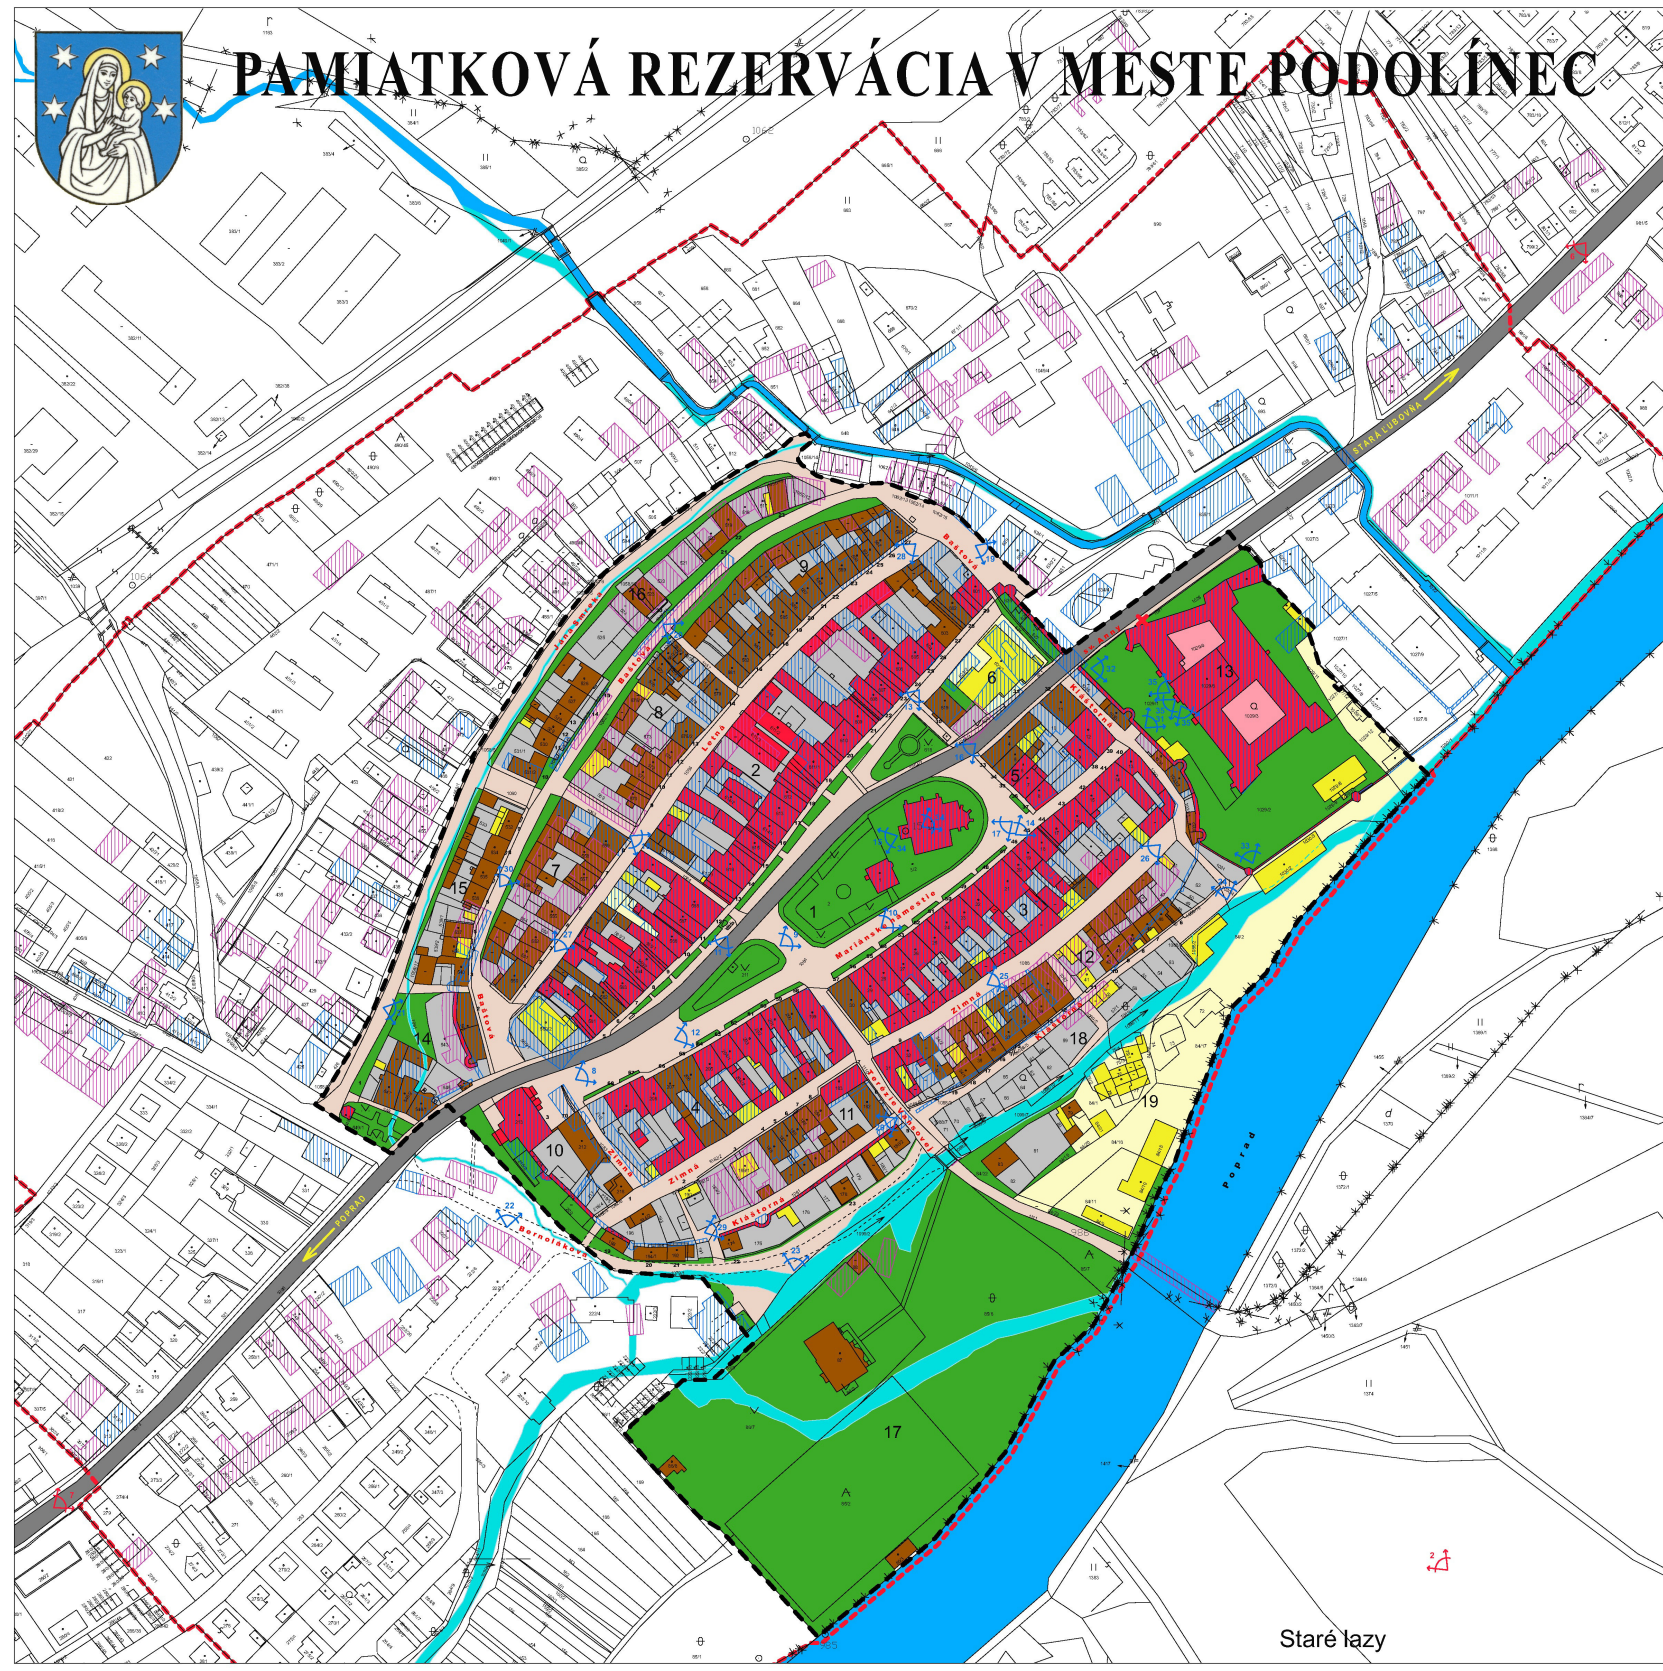

PAMIATKOVÁ REZERVÁCIA V MESTE PODOLÍNEC

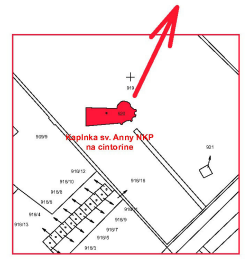

LEGENDA

- hranica pamiatkovej rezervácie
- hranica ochranného pásma
- národné kultúrne pamiatky - stavby
- národné kultúrne pamiatky - plošné štruktúry
- x pamätné priestory, pamätlniky, susedia, fontány, pamätné tabule
- objekty rešpektujúce pamiatkové hodnoty územia
- objekty nerušujúce pamiatkové hodnoty územia
- urbanisticky narušené priestory
- historická zástavba - stav podľa mapy z roku 1869**
- zástavba vyhodnotená ako nespásaná
- zástavba vyhodnotená ako spásaná
- vodné toky
- štátna cesta 1. triedy
- miestne komunikácie a verejné priestranstvá
- miestna komunikácia nezaovadaná v operátorskom katastru nehnuteľností
- záhrady, dvory, nádvoria a ostatné plochy
- vodné toky
- nosné prvky systému zelene:**
- plošno-príestorové prvky
- liniové prvky (aleje)
- x významné pohľady na pamiatkové územie
- x významné pohľady v pamiatkovom území
- x 1-19 ďalšie blikov

Rozbor pamiatkových hodnôt objektov a priestranstiev v pamiatkovej rezervácii v meste Podolínec je spracovaný na základe aktuálneho poznania ich kultúrno-historických hodnôt.



Staré lázy

Riaditeľka KPÚ Prešov:	PhDr. Mária Poláková	KRAJSKÝ PAMIATKOVÝ ÚRAD PREŠOV
Zodpovedný riešiteľ:	Ing. Peter Glis	
Spolupracovníci:	Ing. arch. Jana Onušáková Ing. Eva Semanová	Ing. arch. Ľubica Vrinčenková Mgr. Marián Uličný, PhD.
Akcia:	ZÁSADY OCHRANY PAMIATKOVEJ REZERVÁCIE V MESTE PODOLÍNEC	
Výkres:	Rozbor pamiatkových hodnôt objektov a priestorov v pamiatkovom území	
Autor výkresu:	Ing. Peter Glis	Formát: 15 x A4 Mierka: 1:1 000 Dátum: 12 / 2010 Č. výkresu: 2