


# PAMIATKOVÁ REZERVÁCIA PREŠOV

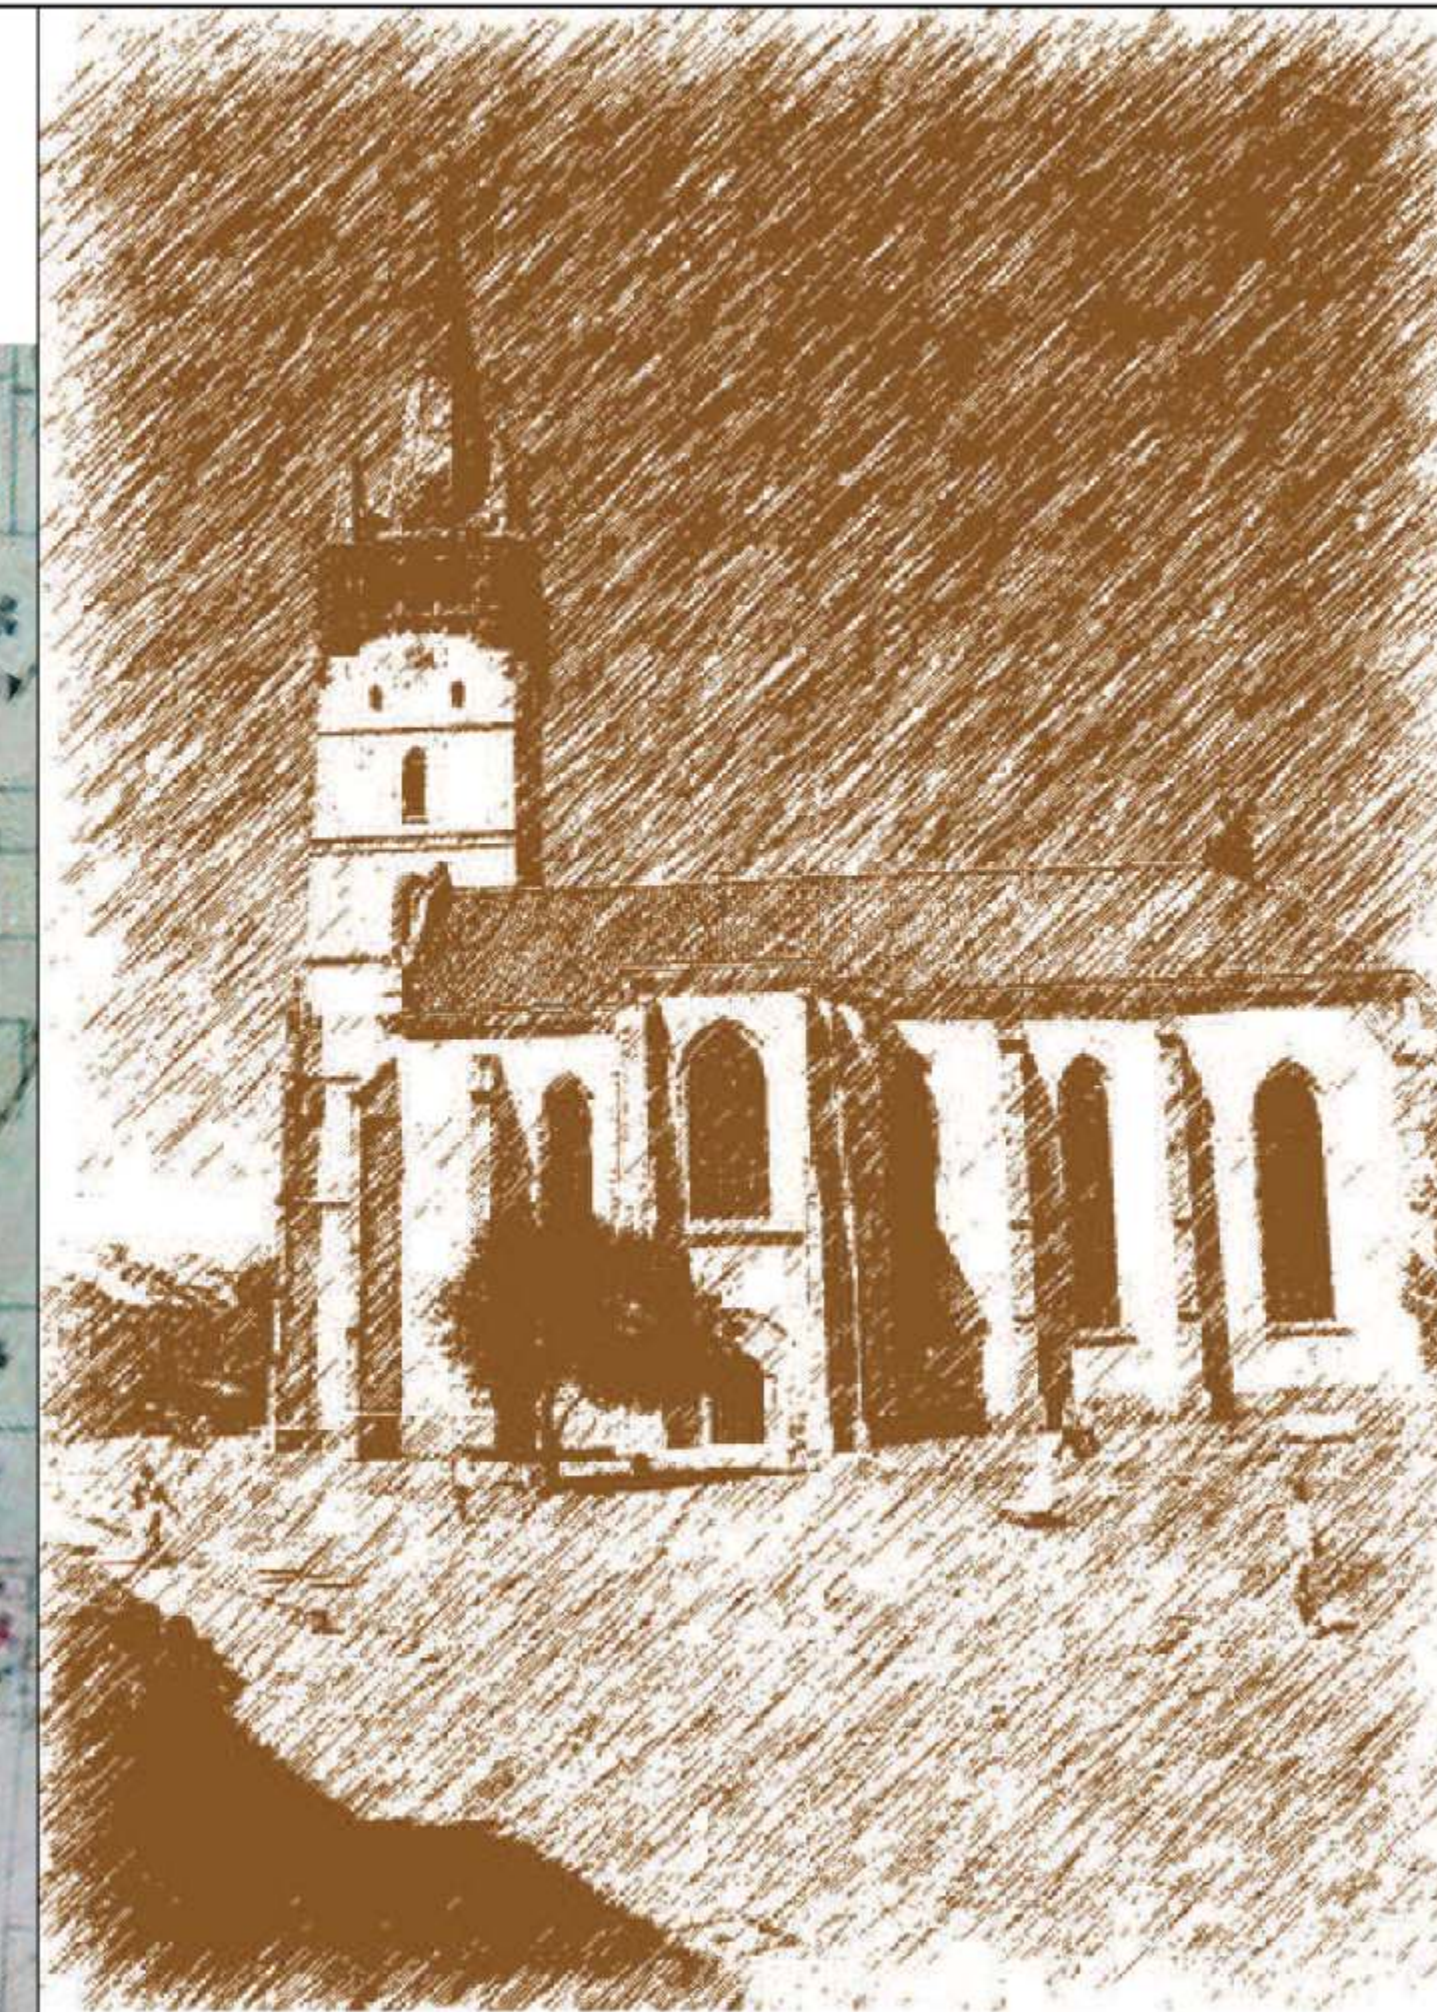

Riaditeľka KPÚ Prešov:	PhDr. Mária Poláková	KRAJSKÝ PAMIATKOVÝ ÚRAD PREŠOV
Zodpovedný riešiteľ:	Mgr. Marek Hrebeňár	
Spoluriešiteľia:	Ing. Peter Glos Mgr. Jana Koreňová Ing. arch. Jana Onufričková PhDr. Mária Poláková	PhDr. Darina Petránska Ing. Eva Semanová Ing. Ľubor Suchý Mgr. Marián Uličný PhD. Ing. Jozef Zajac
Akcia:	<b>ZÁSADY OCHRANY PAMIATKOVÉHO ÚZEMIA PR PREŠOV</b>	
Výkres:	Historická katastrálna mapa z roku 1869 (aktualizovaná v roku 1933)	Formát: 18 x A4 Dátum: 10 / 2006
	Kópia	Merka: 1:1 000 Č. výkresu: 6