


# MPR ŽILINA

## ZÁSADY PAMIATKOVEJ STAROSTLIVOSTI

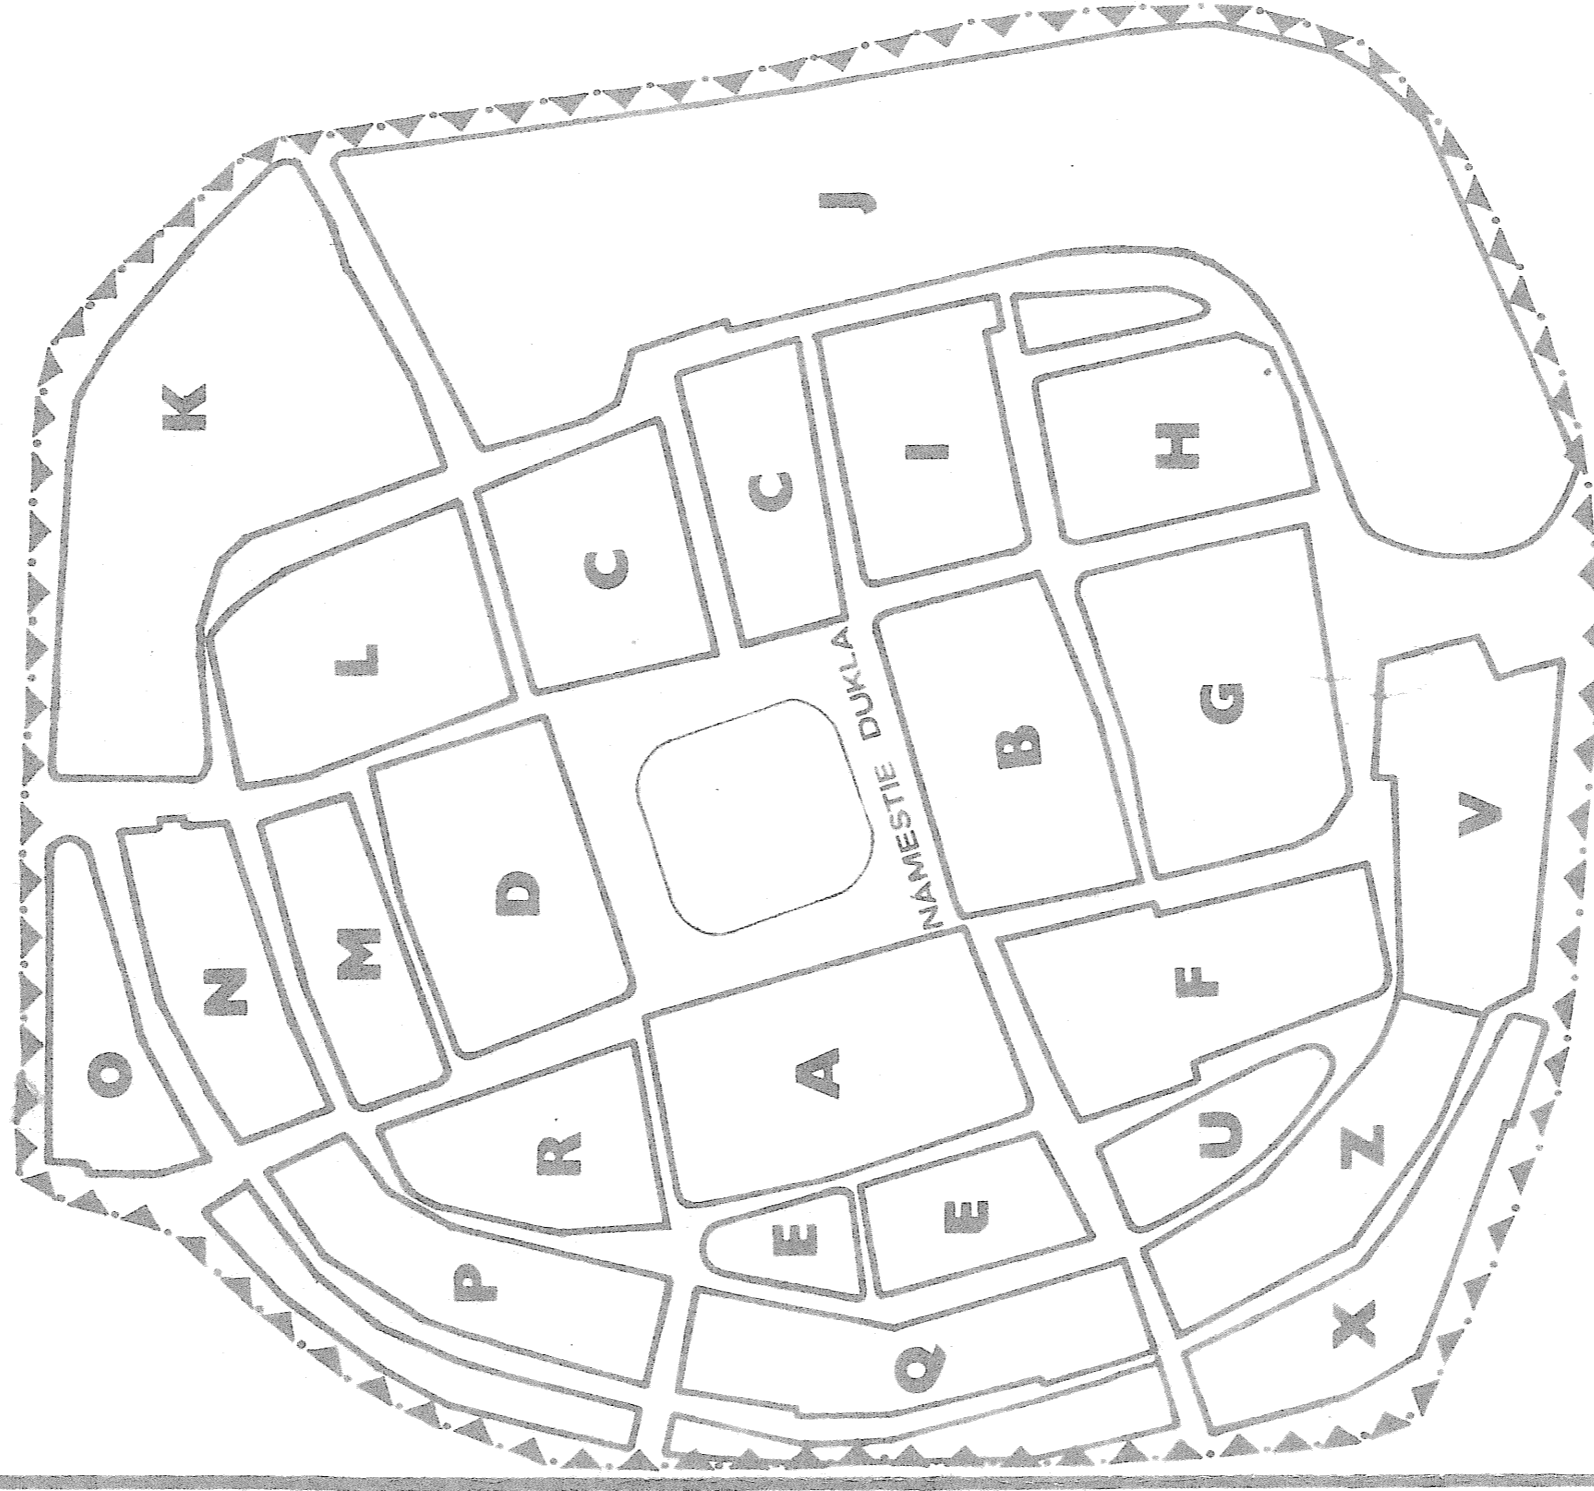

OZNACENIE BLOKOV V MPR

### LEGENDA

- ▲ IRANICA PAMIATKOVEJ REZERVAČIE
- IRANICA OCHRANENHO PÁSMA
- ▨ OBJEKTY ZAPISANÉ V ÚZKP
- ▩ OBJEKTY NÁVRHNUTE NA ZÁPIS DO ÚZKP
- ▨ OBJEKTY DOTVÁRAJÚCE PROSTREDIE REZERVAČIE
- A OBJEKTY URČENÉ NA ASANACIU
- O OBJEKTY RUŠIVÉ - NUTNÉ UPRÁVIŤ
- OSTATNÉ OBJEKTY
- R REZERVNÉ PLOCHY
- ZP MOŽNOSŤ NADSTAVAT (POČET POSCHODOV CELKOM)
- ▨ URBANISTICKY HODNOTNÉ PRIESTORY S NEVHODNOU UPRÁVOU
- ▨ DIALOGOVÉ POROČADY

T 109

STATNÝ ÚSTAV PAMIATKOVEJ STAROSTLIVOSTI V BRATISLAVE  
 RIADITEĽ ÚSTAVU: ING. ARCH. PETER BERTO  
 ZODPOVEDNÝ: RIEŠITEĽ: ING. ARCH. LÁSKOVAL-DVORÁKOVÁ  
 KRESLIL: ANČICA FAJZKOVÁ  
 AKTUALIZÁCIA ZÁSAD PAMIATKOVEJ STAROSTLIVOSTI MPR ŽILINA  
 VYKRES: ZÁSADY PAMIATKOVEJ STAROSTLIVOSTI  
 MIERKA: 1:1000

