



**PAMIATKOVÝ ÚRAD
SLOVENSKEJ REPUBLIKY**
Cesta na Červený most 6, 814 06 Bratislava

číslo spisu: PÚ-07/851-2/3273/KAL

Bratislava, 07.05. 2007

OZNÁMENIE O ZAČATÍ KONANIA

Pamiatkový úrad Slovenskej republiky, ktorý je podľa § 9, odseku 3, zákona číslo 49/2002 Z. z. o ochrane pamiatkového fondu (ďalej len pamiatkový zákon) miestne príslušným správnym orgánom a podľa § 10 odseku 2, písmeno d) pamiatkového zákona aj vecne príslušným správnym orgánom na úseku ochrany pamiatkového fondu, **oznamuje** v zmysle § 18 ods. 3 a podľa § 26 zákona číslo 71/1967 Zb. o správnom konaní (správny poriadok) v znení neskorších predpisov

začatie správneho konania

dňom doručenia verejnej vyhlášky 25.5.2007 z vlastného podnetu, vo veci **vyhlásenia ochranného pásma nehnuteľnej národnej kultúrnej pamiatky v Ponikách: rímskokatolíckeho kostola sv. Františka z Assisi**, ktorý je evidovaný v Ústrednom zozname pamiatkového fondu Slovenskej republiky pod číslom 70/0, parcelné č. 106/3, katastrálne územie Poniky, list vlastníctva č. 775.

Všetci známi účastníci konania majú byť o prebiehajúcom správnom konaní informovaní verejnou vyhláškou vyvesenou podľa § 26 odseku 2 správneho poriadku 15 dní spôsobom v mieste obvyklým, pričom posledný deň tejto lehoty je dňom doručenia. Žiadame Vás preto o vyvesenie priloženej vyhlášky. Účastníci konania môžu svoje pripomienky a námietky uplatniť na ústnom pojednávaní

**dňa 13.6. 2007 v zasadačke Obecného úradu v Ponikách,
o 10:00 hod.,**

alebo najneskôr v lehote 10 dni odo dňa ústneho pojednávania na adresu Pamiatkového úradu SR.

V zmysle zákona č. 49/2002 Z.z. o ochrane pamiatkového fondu v znení zákona č. 479/2005 Z.z. žiadame zároveň záväzné stanovisko stavebného úradu.

V prílohe Vám zasielame na vedomie Návrh na vyhlásenie ochranného pásma kultúrnej pamiatky, spracovaný Krajským pamiatkovým úradom Banská Bystrica, Ing. arch. L. Farkašom a Mgr. M. Jarošovou v októbri 2006, určený na nahliadnutie účastníkom konania.

S pozdravom

Pamiatkový úrad
Slovenskej republiky
Cesta na Červený most 6
814 06 Bratislava

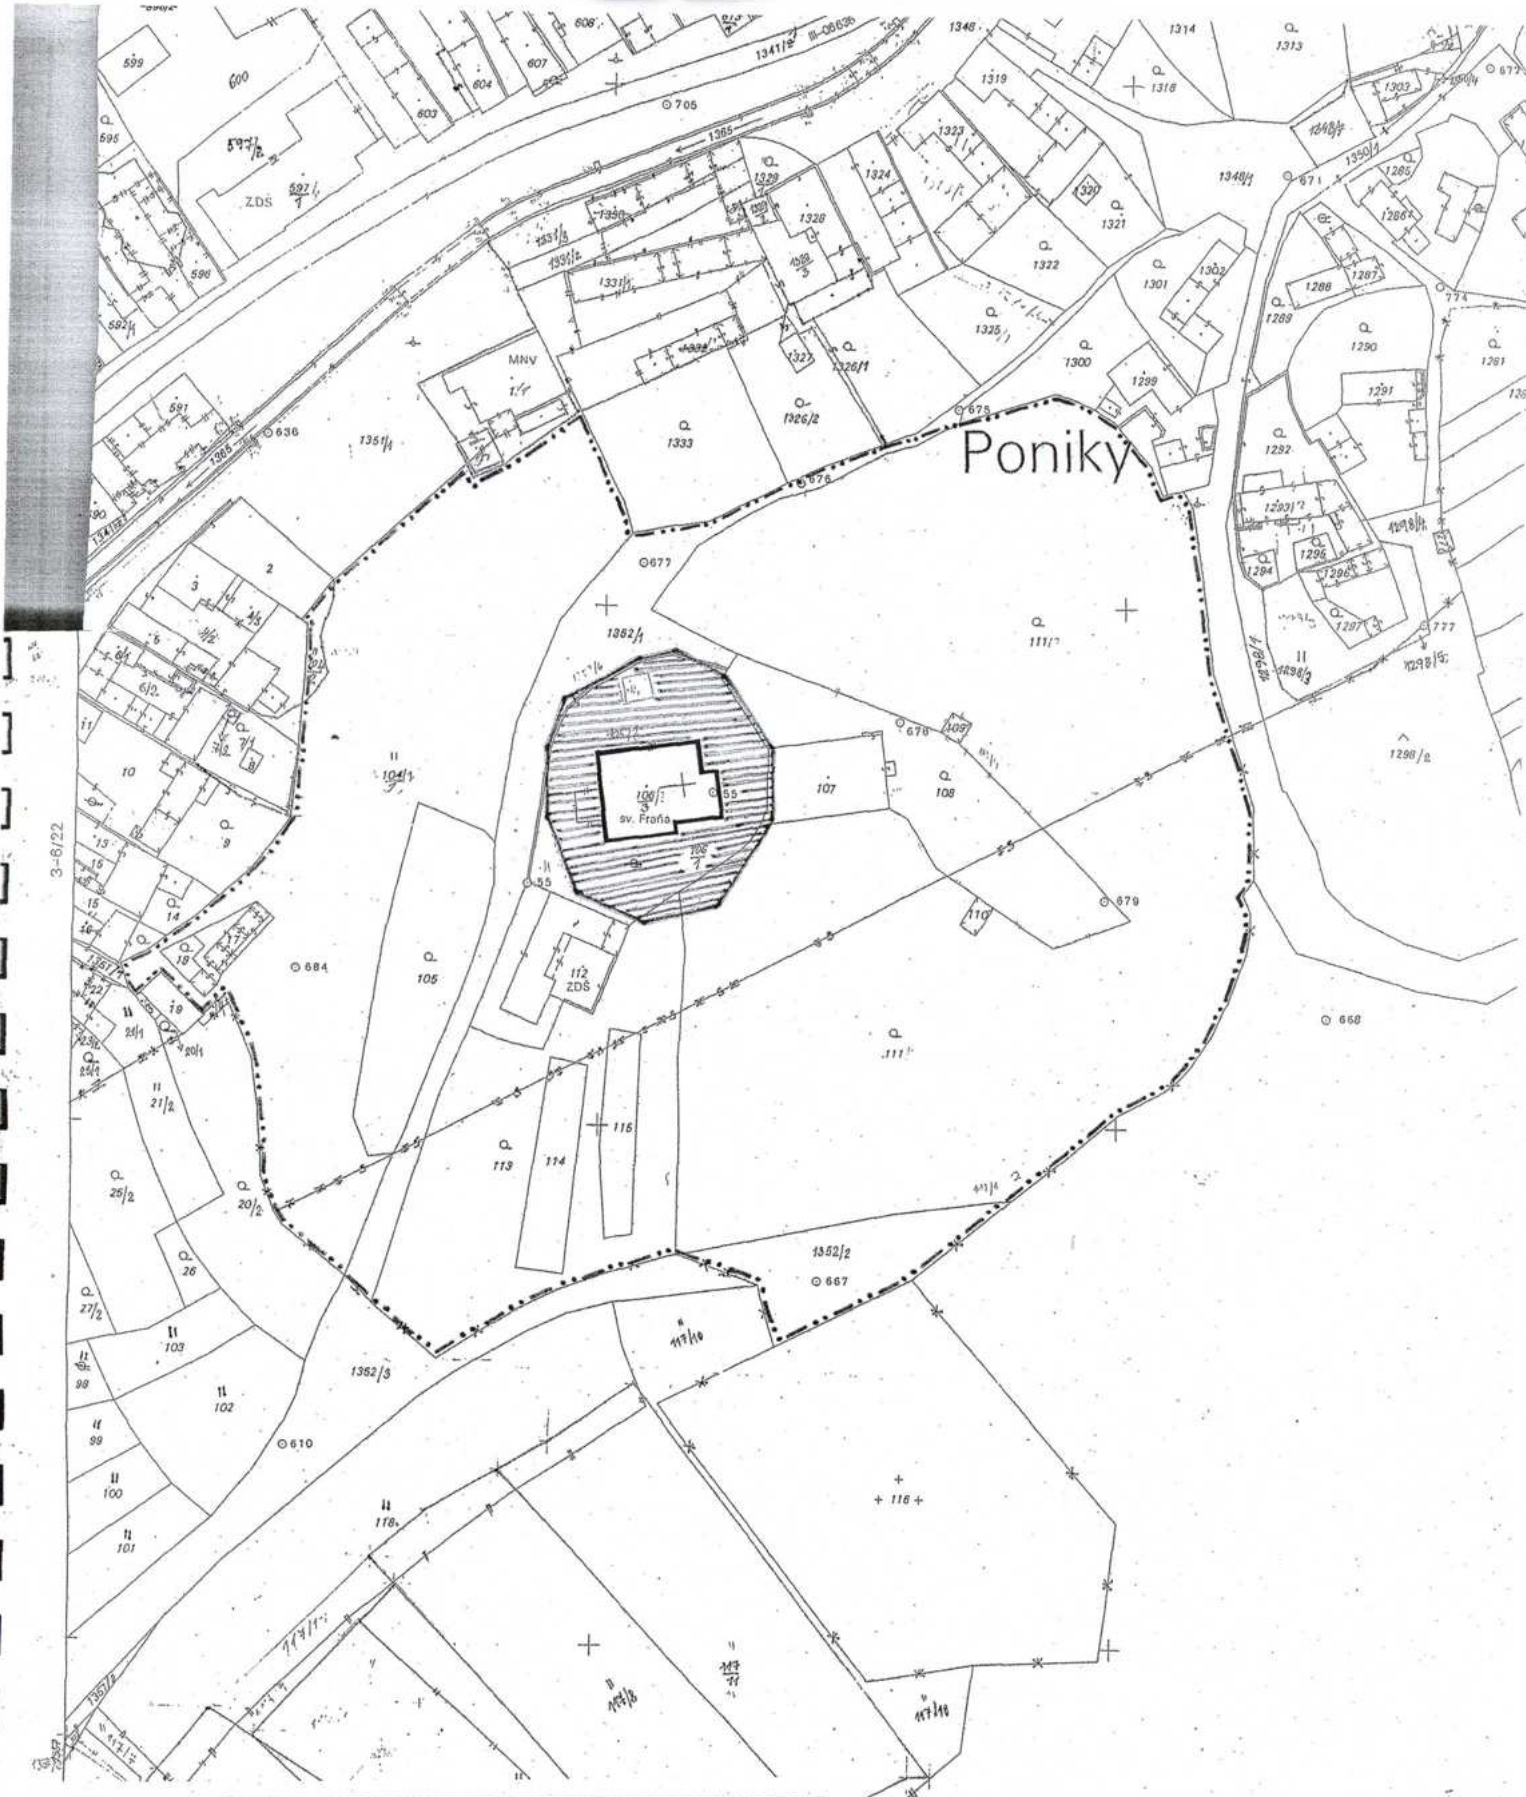

PhDr. Katarína Kosová
generálna riaditeľka

1. **Príloha:** 1) Mapa v vymedzení hranice ochranného pásma Kostola sv. Františka z Assisi v Ponikách z Návrhu na vyhlásenie ochranného pásma.


VEREJNÁ VYHLÁŠKA

Toto oznámenie o začatí konania a nariadení ústneho pojednávania sa v zmysle § 26 ods. 2 správneho poriadku doručuje verejnou vyhláškou, ktorá sa po dobu 15 dní vyvesí na úradnej tabuli správneho orgánu – Pamiatkového úradu Slovenskej republiky a úradnej tabuli Obecného úradu Poniky, Malá Stráňa 32, 976 33. Posledný deň vyvesenia je dňom doručenia.

Vyvesené dňa: 11.5.2007..... Zvesené dňa: 25.5.2007.....
Potvrdené dňa: Podpis:



Poniky

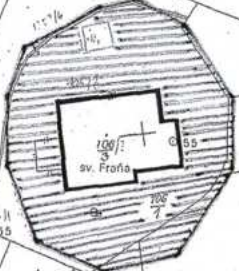

Pamiatkový úrad Slovenskej republiky Bratislava Krajský pamiatkový úrad Banská Bystrica			
Vypracoval	Ing. arch. Eubomír Farkaš CSc. Mgr. Martina Jarošová	Dátum	november – december 2005
Spolupráca	Mgr. Michaela Kalinová (PÚ SR)	Dátum	september 2006
Kreslil	Mgr. Martina Jarošová	Dátum	október 2006
Poniky, Rímsko-katolícky kostol sv. Františka z Assisi NÁVRH NA VYHLÁSENIE OCHRANNÉHO PÁSMA			Výkres číslo 1
Vymedzenie hranice územia ochranného pásma, Katastrálna mapa		Mierka	1 : 1000

Legenda :

- Navrhovaná hranica ochranného pásma
- Evidovaná nehnuteľná kultúrna pamiatka
- Objekt navrhovaný na zápis a vyhlásenie za NhNKP