



# Pamiatková zóna v Kysuckom Novom Meste

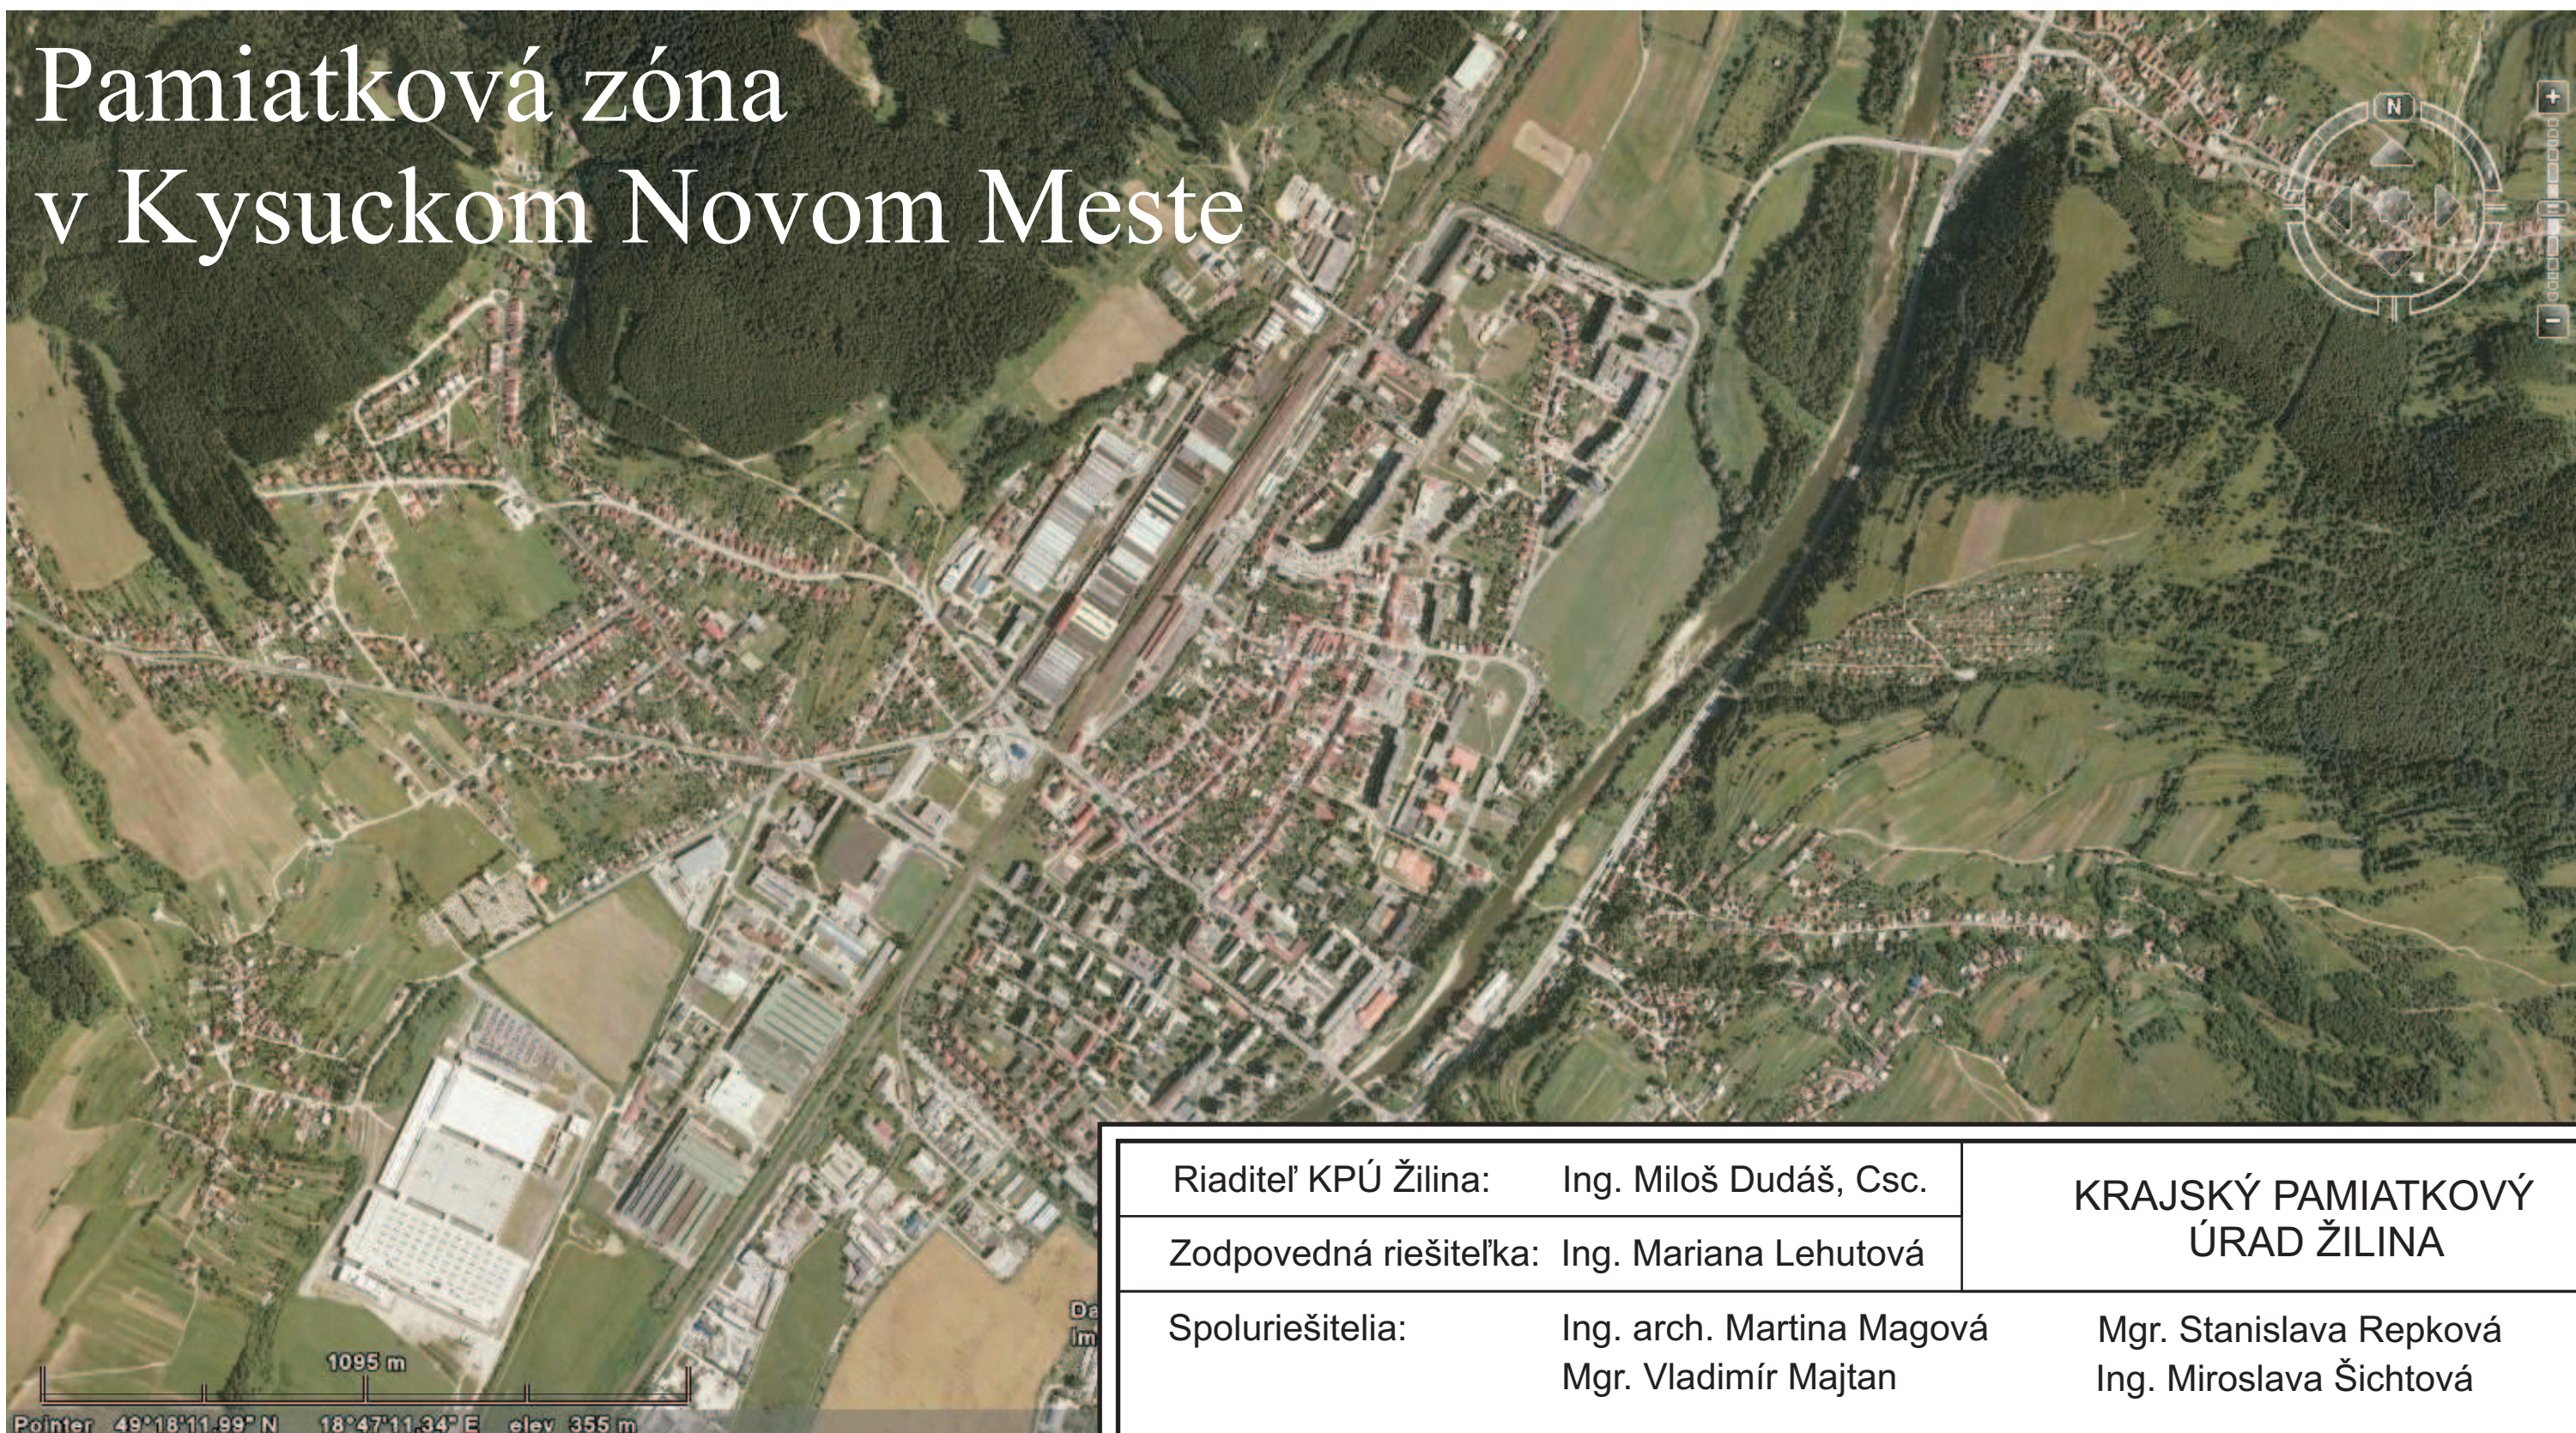

Pointer 49°18'11.99" N 18°47'11.34" E elev 355 m

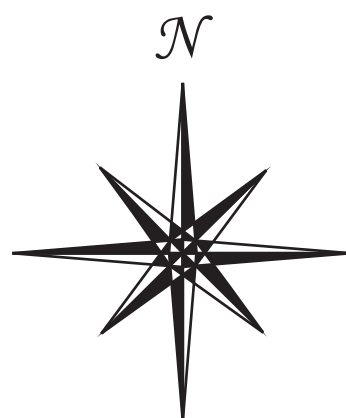

Riaditeľ KPÚ Žilina: Ing. Miloš Dudáš, Csc.	KRAJSKÝ PAMIATKOVÝ ÚRAD ŽILINA	
Zodpovedná riešiteľka: Ing. Mariana Lehutová		
Spoluriešitelia: Ing. arch. Martina Magová Mgr. Vladimír Majtan	Mgr. Stanislava Repková Ing. Miroslava Šichtová	
Akcia: ZÁSADY OCHRANY PAMIATKOVÉHO ÚZEMIA PZ V KYSUCKOM NOVOM MESTE		
Výkres: <b>Ortofotomapa</b>	Formát: A3	Dátum: 12 / 2010
Autori výkresu: Ing. Mariana Lehutová Mgr. Stanislava Repková	Mierka: 1:10 950	Č. výkresu: 5