




PAMIATKOVÁ ZÓNA

mesta

LUČENEC

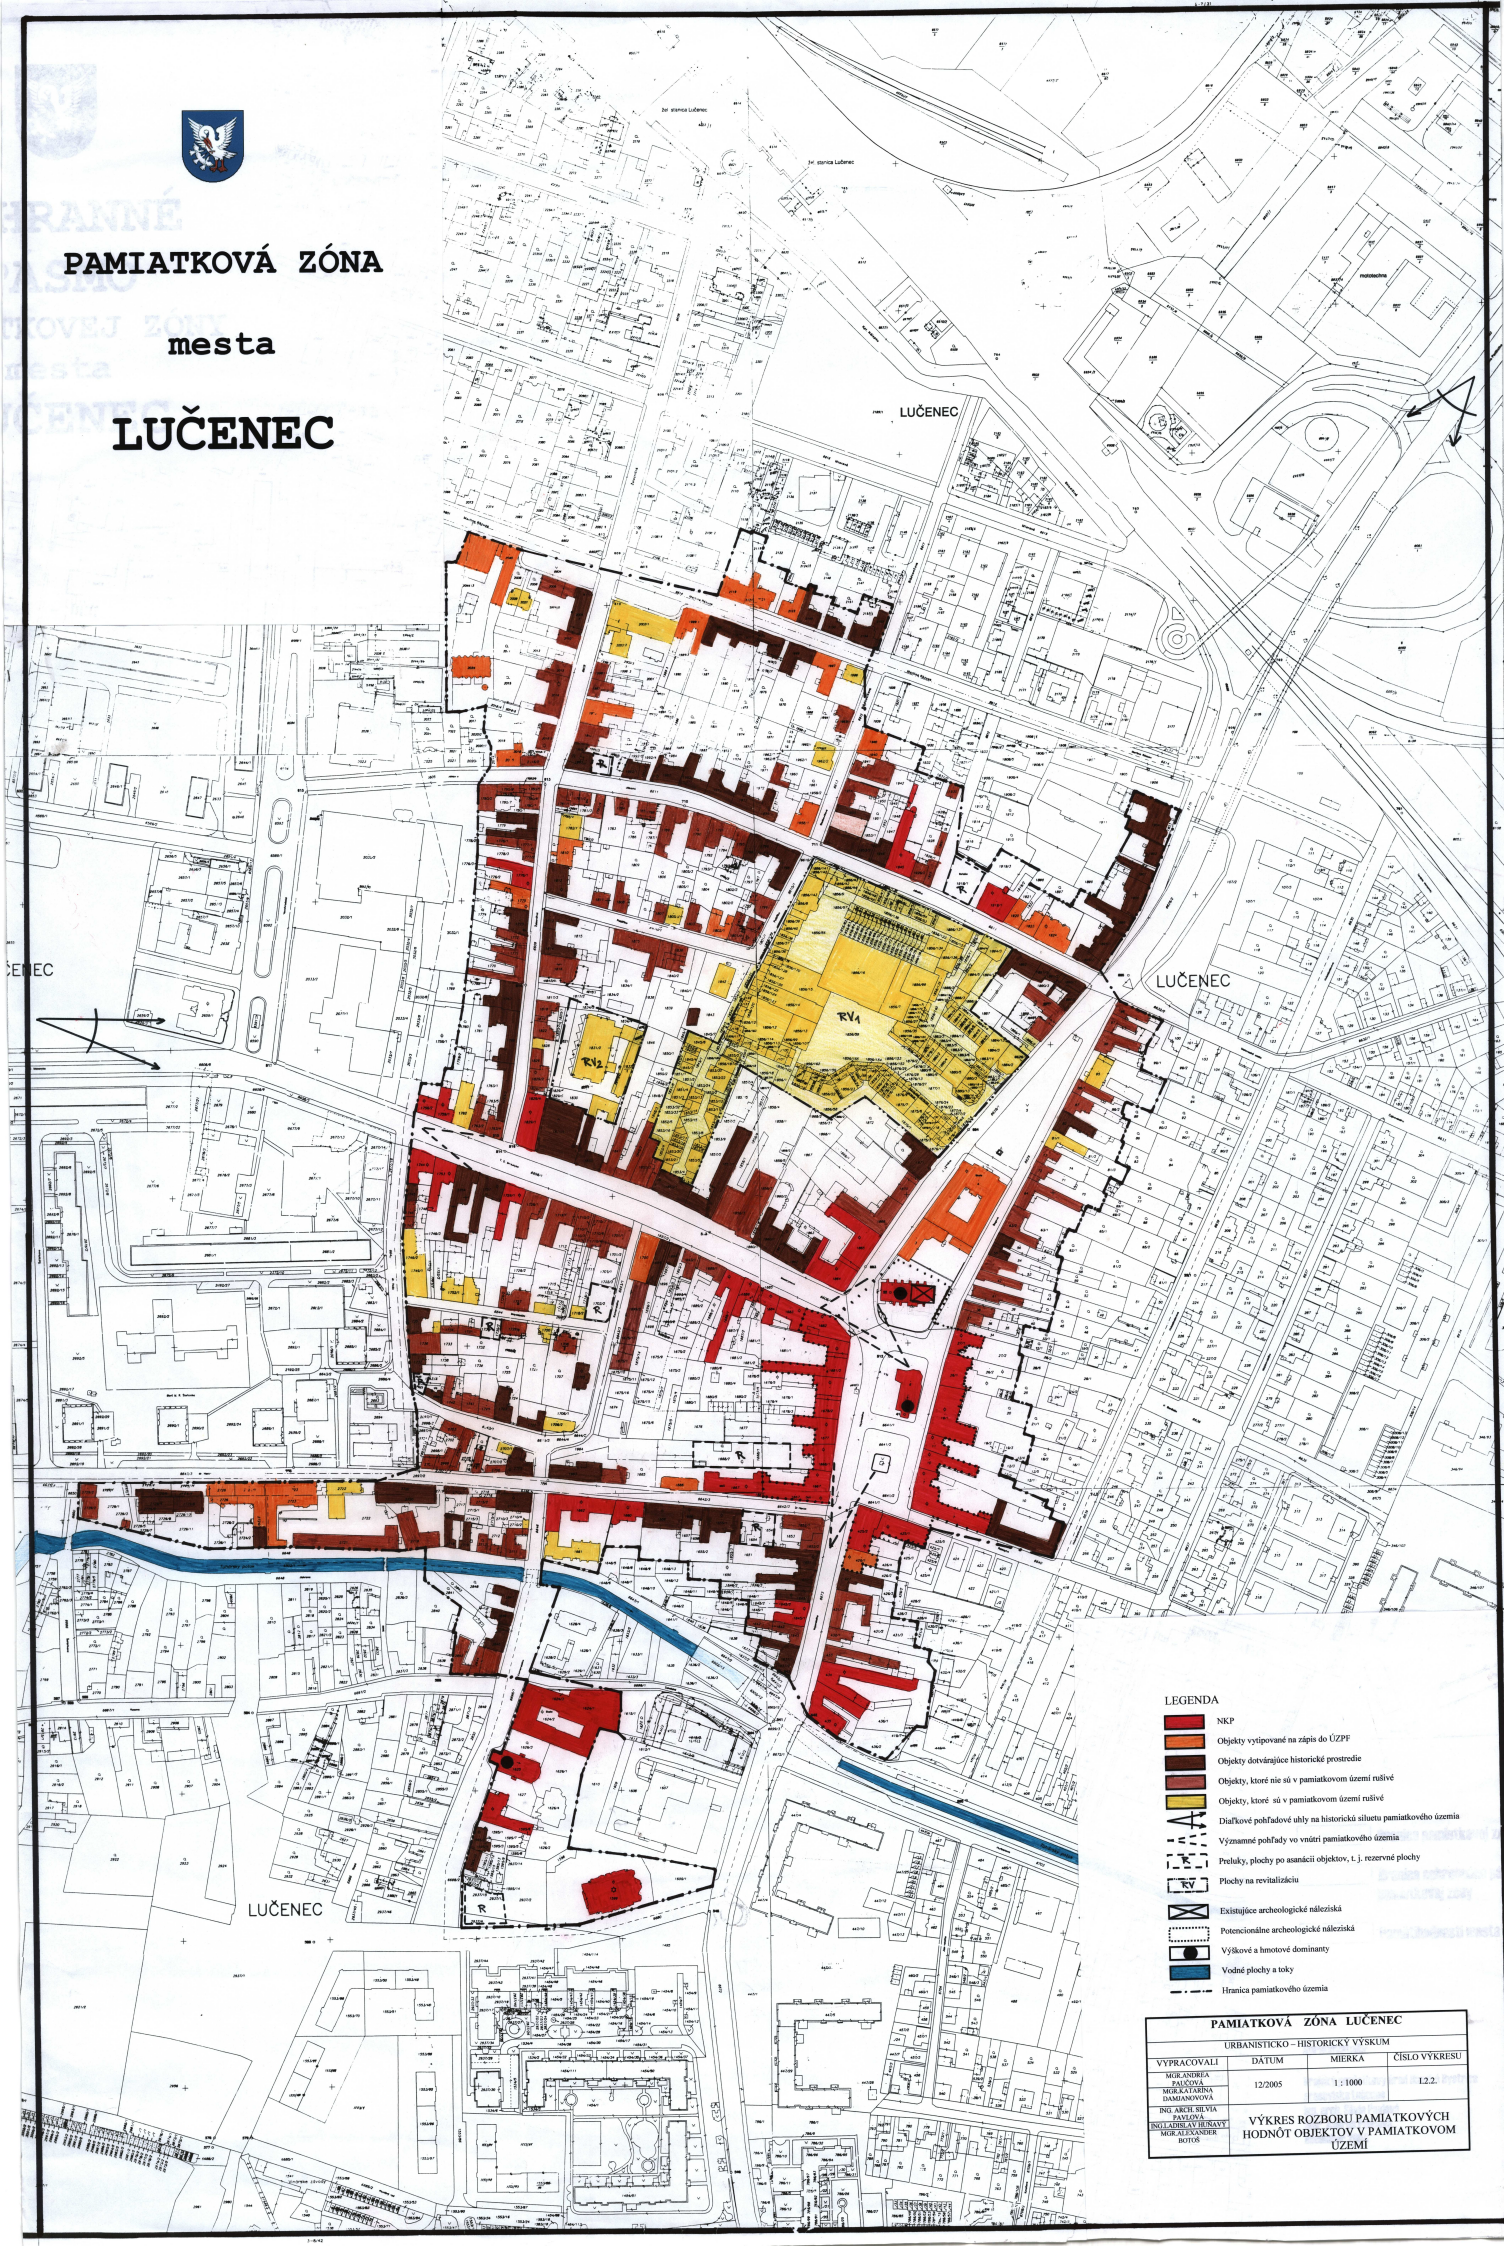

LEGENDA

- NKP
- Objekty vytipované na zápis do ÚZPF
- Objekty dotvrajúce historické prostredie
- Objekty, ktoré nie sú v pamiatkovom území ruľové
- Objekty, ktoré sú v pamiatkovom území ruľové
- Diaľkové pohľadové uhly na historickú siluetu pamiatkového územia
- Významné pohľady vo vnútri pamiatkového územia
- Prechody, plochy po usadení objektov, t.j. rezervné plochy
- Plochy na revitalizáciu
- Existujúce archeologické náleziská
- Potenciálne archeologické náleziská
- Výškové a hmotové dominanty
- Vodné plochy a toky
- Hranica pamiatkového územia

PAMIATKOVÁ ZÓNA LUČENEC

VYPRACOVALI	DATUM	MIERKA	ČÍSLO VYKRESU
MIR. ANDRĽA PAVLOV MILICA DAMIANOVICA	12/2005	1:1000	L2.2
ING. ARCH. BELVA PAVLOV ING. ARCH. AV. HURČEK MIR. ANDRĽA BOTER	VÝKRES ROZBORU PAMIATKOVÝCH HODNÔT OBJEKTŮ V PAMIATKOVOM ÚZEMÍ		