


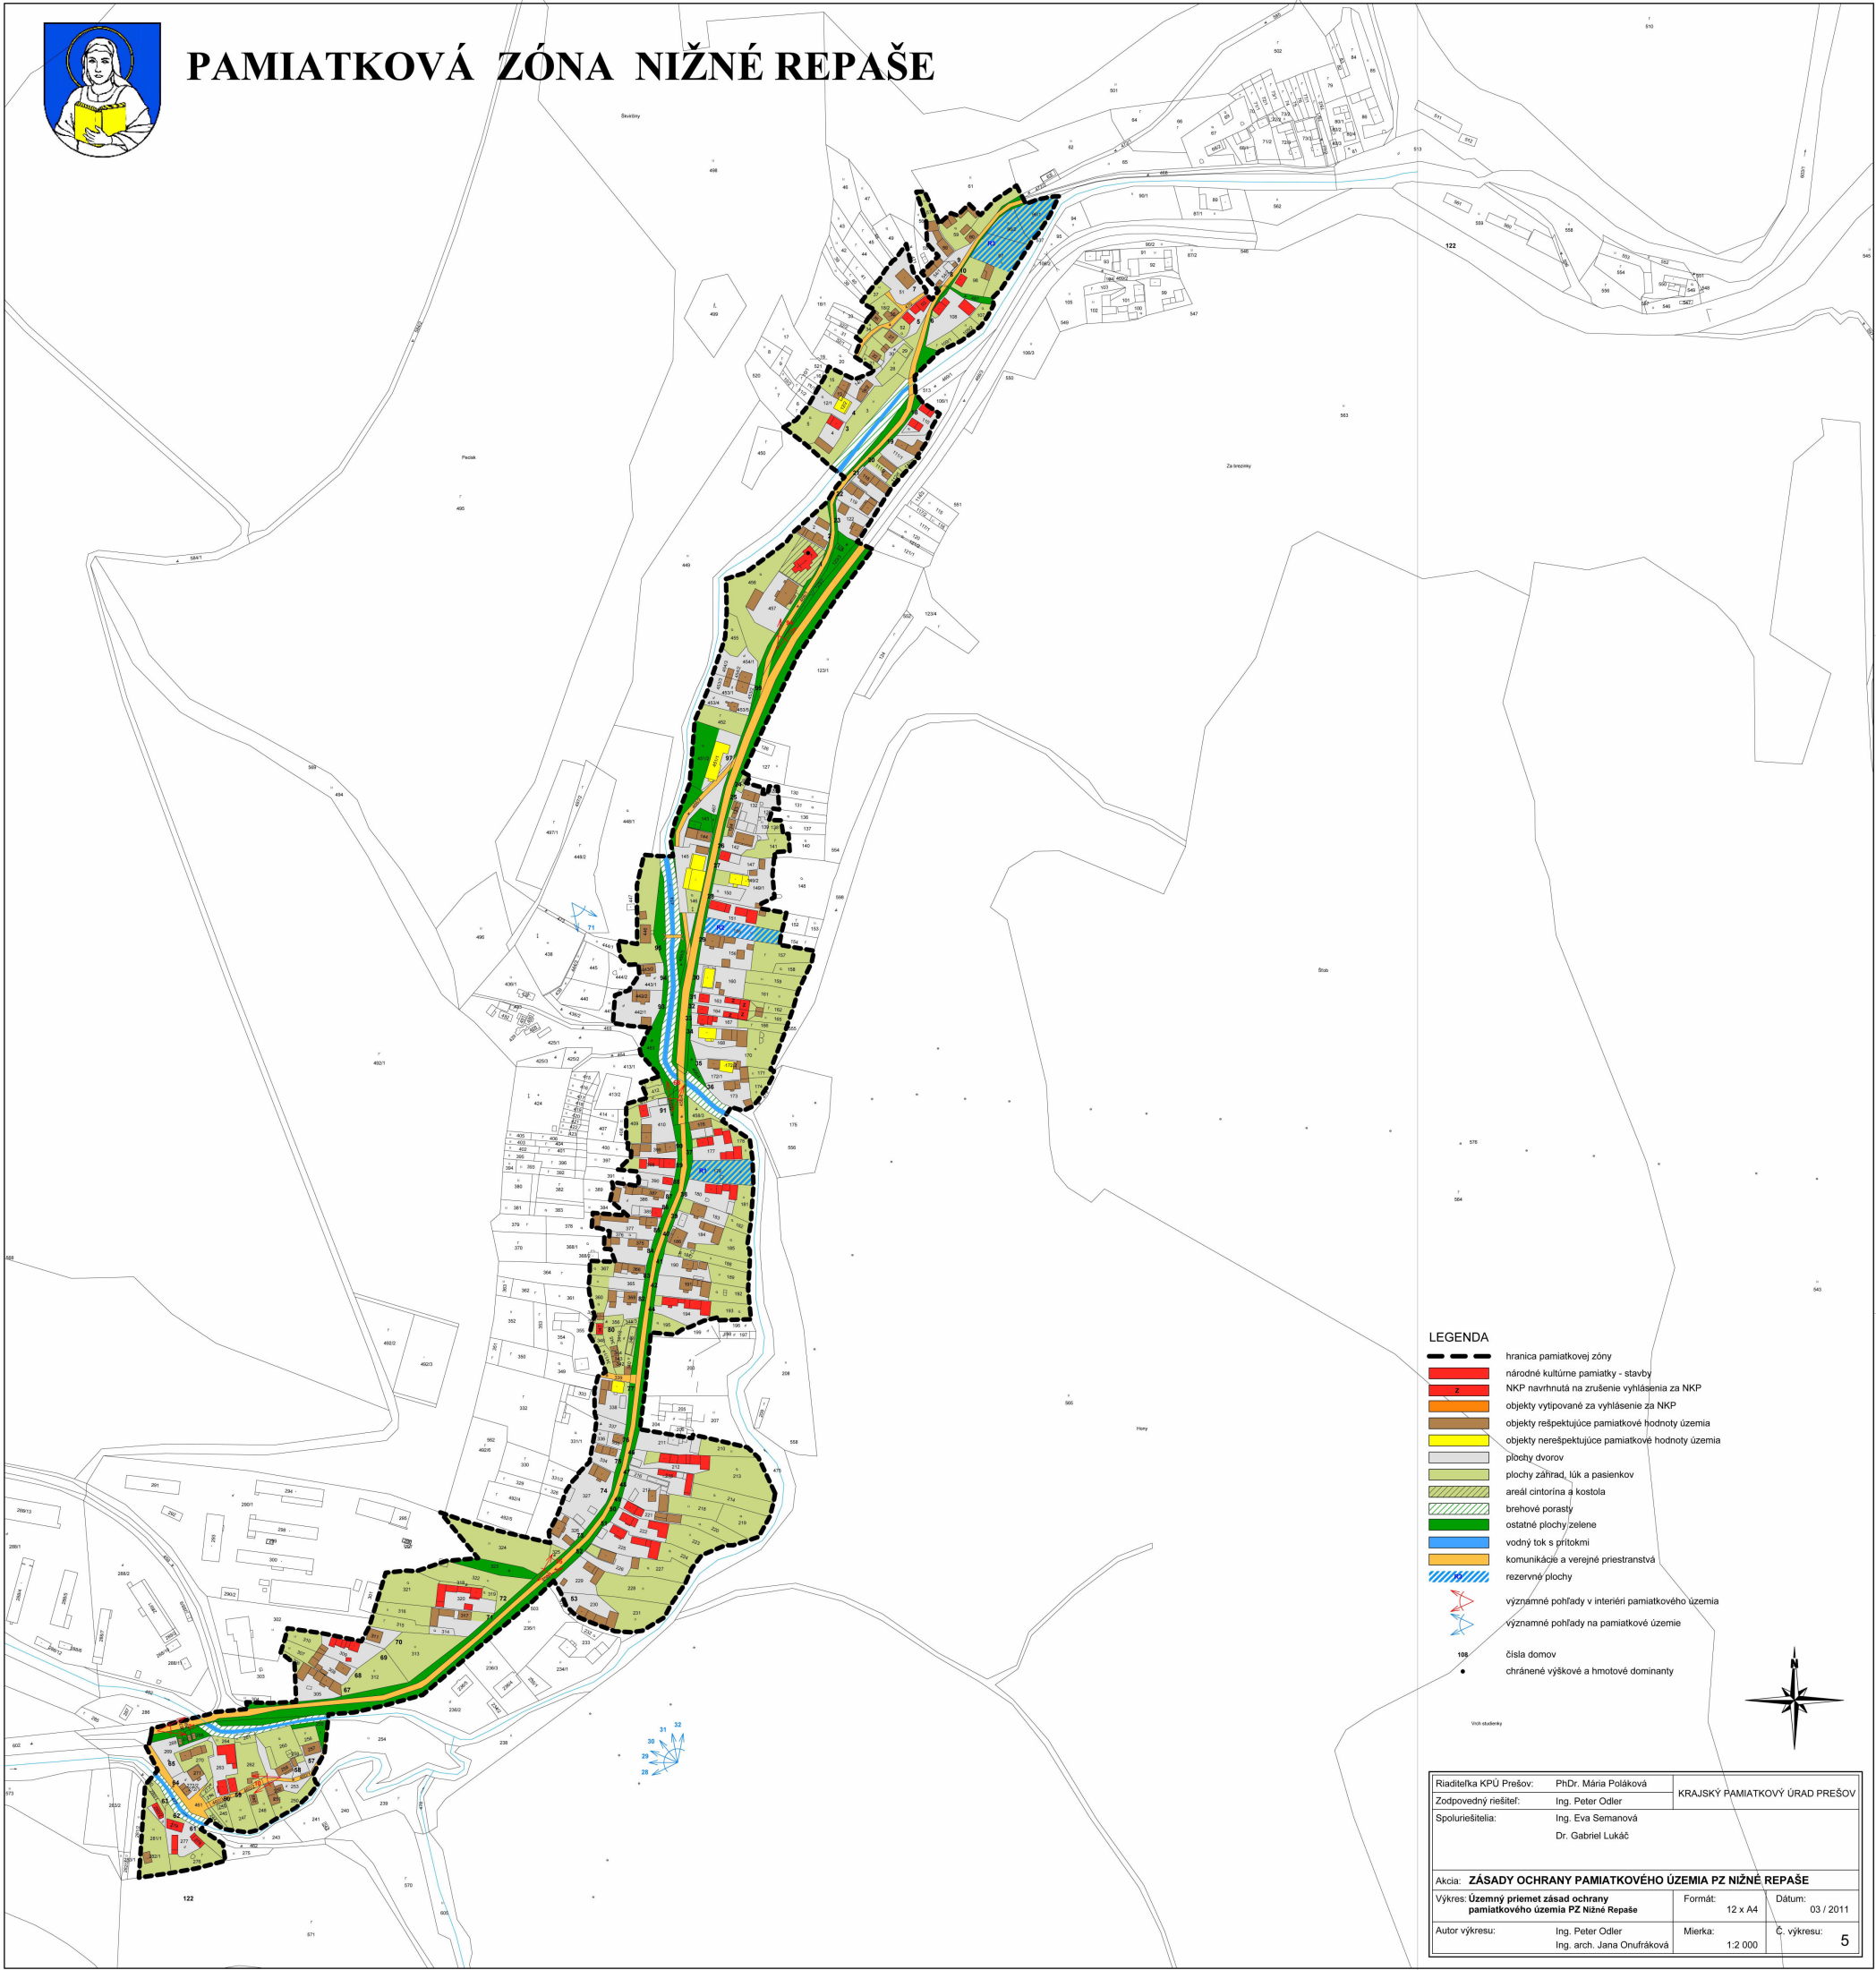

PAMIATKOVÁ ZÓNA NIŽNÉ REPAŠE



LEGENDA

- hranica pamiatkovej zóny
- národné kultúrne pamiatky - stavby
- NKP navrhnutá na zrušenie vyhlásenia za NKP
- objekty vytipované za vyhlásenie za NKP
- objekty rešpektujúce pamiatkové hodnoty územia
- objekty nerespektujúce pamiatkové hodnoty územia
- plochy dvorov
- plochy záhrad, lúk a pasienkov
- areál cintorína a kostola
- brehové porasty
- ostatné plochy/zelene
- vodný tok s prítokmi
- komunikácie a verejné priestranstvá
- rezervné plochy
- významné pohľady v interiéri pamiatkového územia
- významné pohľady na pamiatkové územie
- čísla domov
- chránené výškové a hmotové dominanty

Vrch štadióny

Riaditeľka KPÚ Prešov:	PhDr. Mária Poláková	KRAJSKÝ PAMIATKOVÝ ÚRAD PREŠOV
Zodpovedný riešiteľ:	Ing. Peter Odler	
Spoluriešiteľ:	Ing. Eva Semanová	
	Dr. Gabriel Lukáč	
Akcia:	ZÁSADY OCHRANY PAMIATKOVÉHO ÚZEMIA PZ NIŽNÉ REPAŠE	
Výkres:	Územný priemet zásad ochrany pamiatkového územia PZ Nižné Repaše	Dátum: 03 / 2011
Autor výkresu:	Ing. Peter Odler Ing. arch. Jana Onufráková	Mierka: 1:2 000 Č. výkresu: 5