


# ZÁSADY OCHRANY PAMIATKOVÉHO ÚZEMIA ZÁSADY OCHRANY PAMIATKOVEJ ZÓNY ŠTÍTNIK M 1:2500

# 2

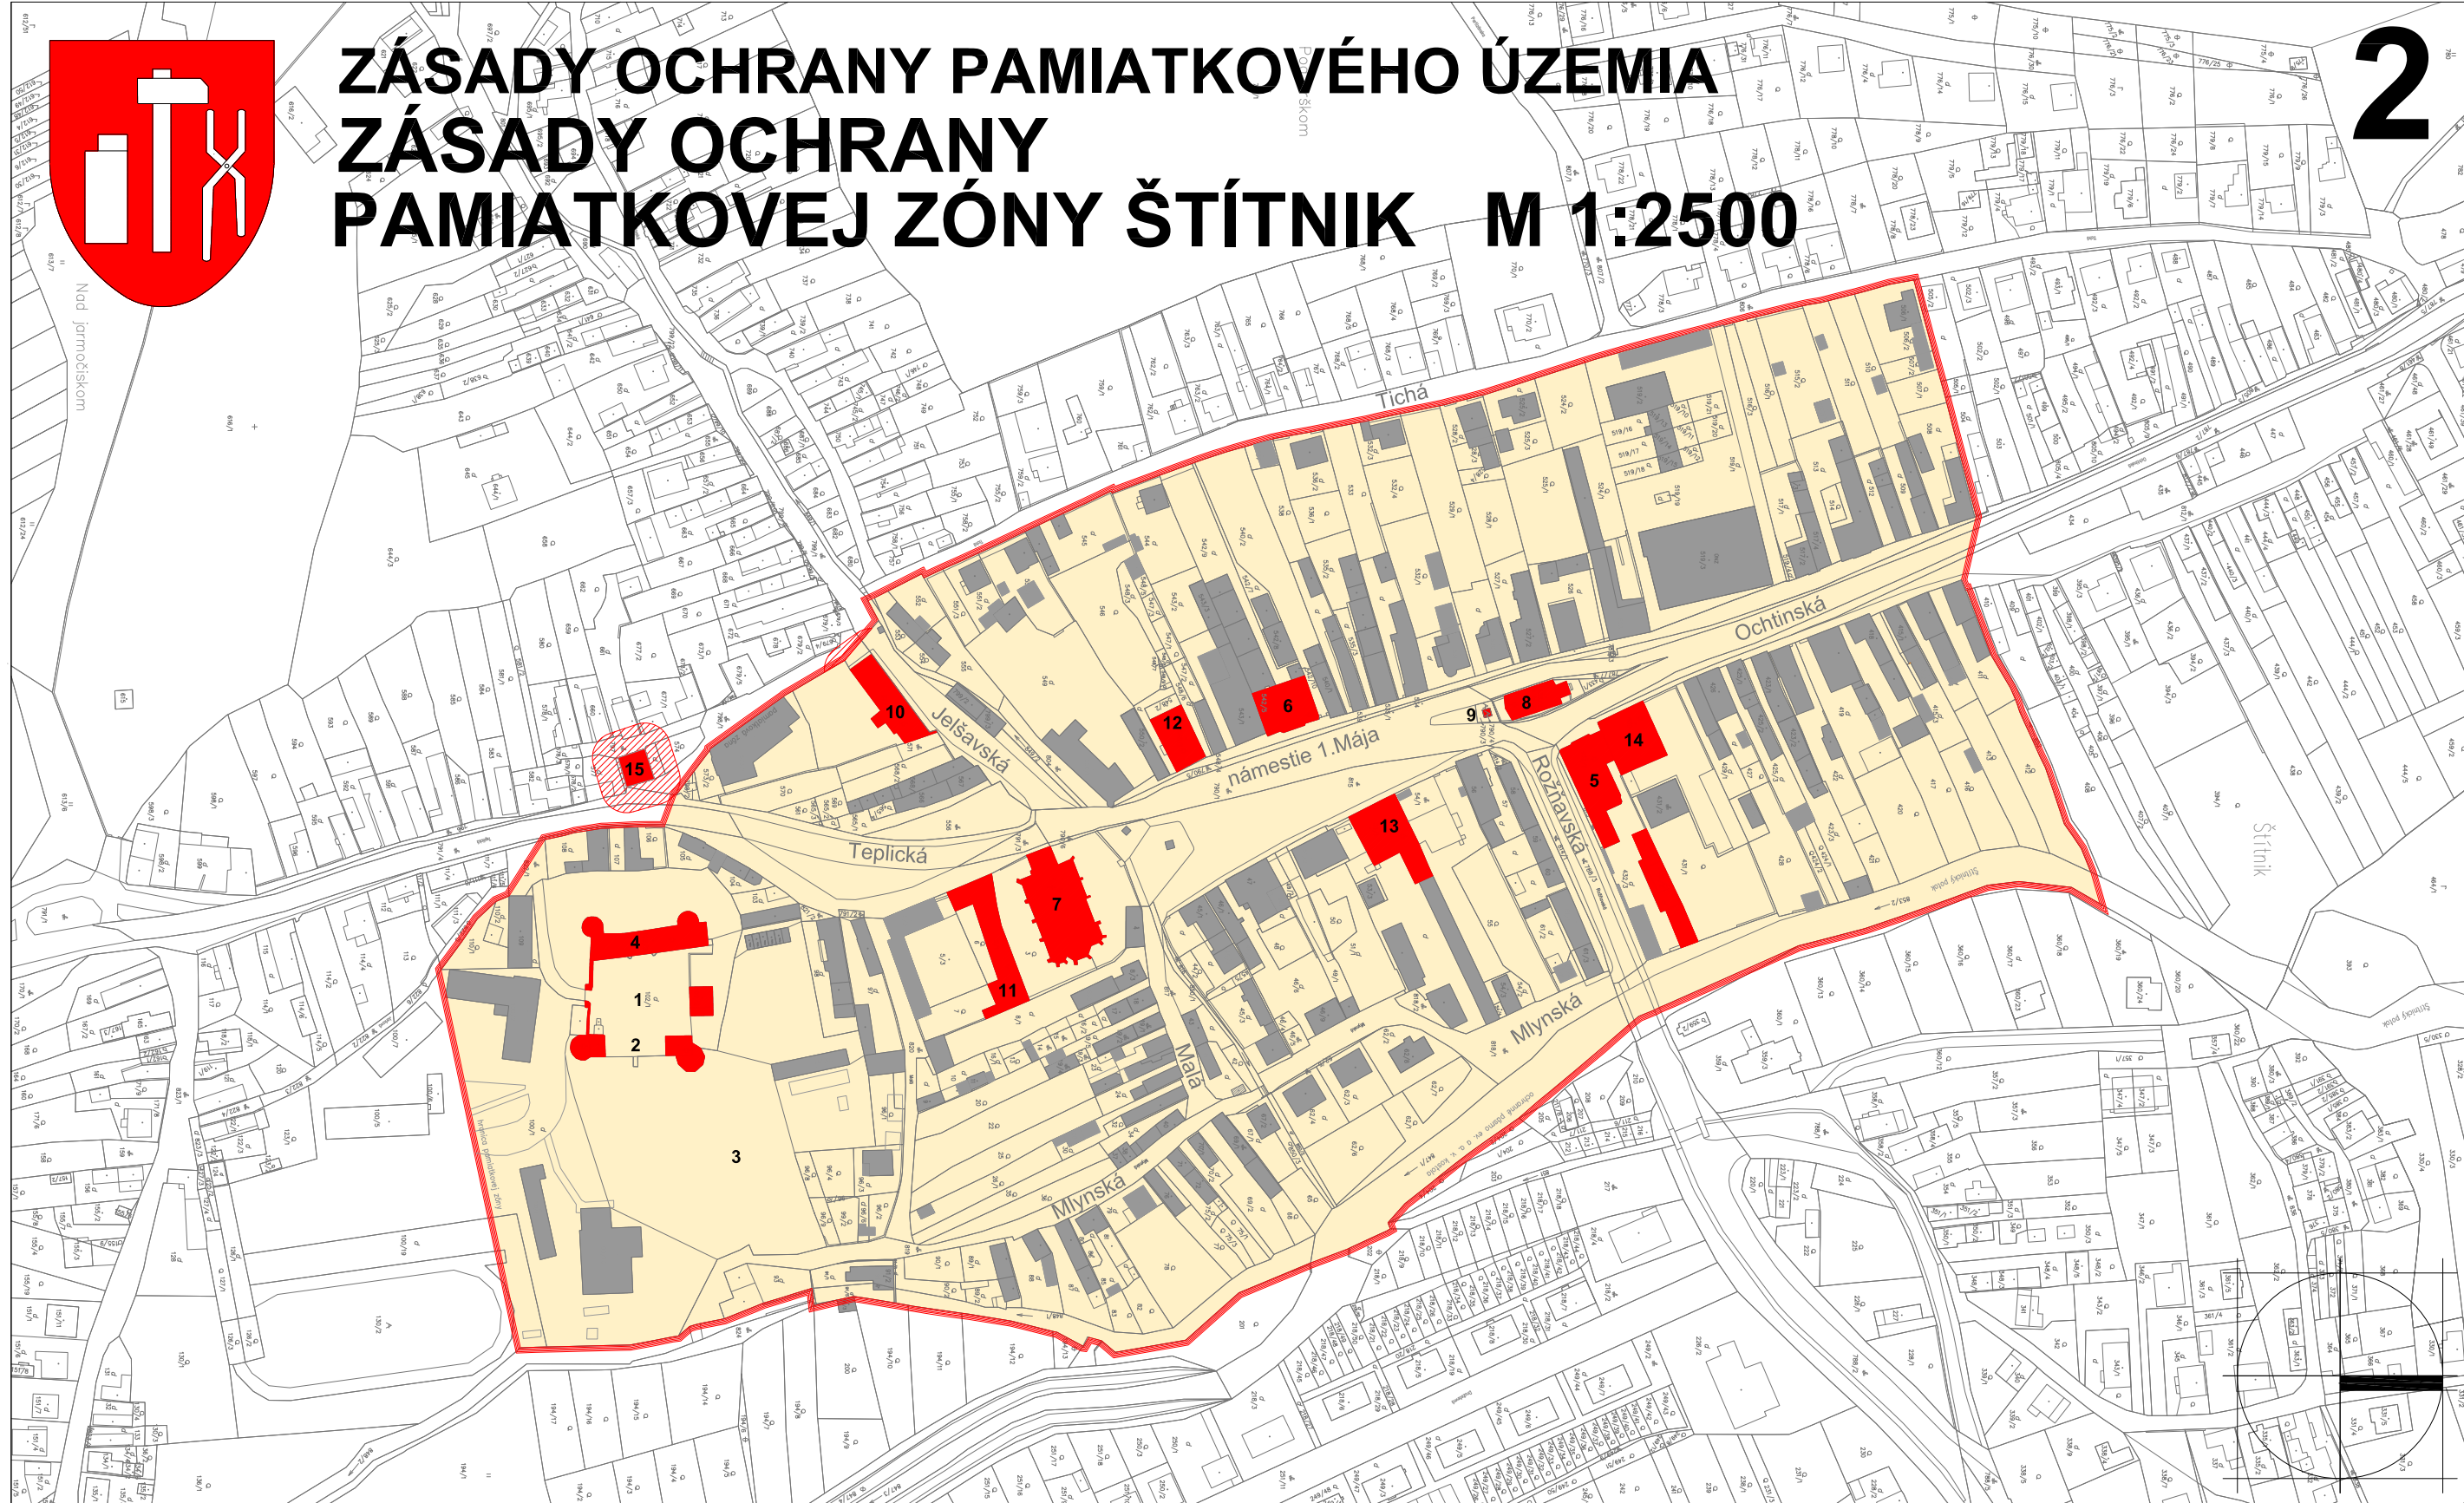

## LEGENDA

- HRANICA ÚZEMIA PAMIATKOVEJ ZÓNY
- ÚZEMIE PAMIATKOVEJ ZÓNY (PZ)
- NÁRODNÉ KULTÚRNE PAMIATKY (NKP)
- BEZPROSTREDNÉ OKOLIE NKP (10m) MIMO PZ
- ĎALŠIE EXISTUJÚCE OBJEKTY V PZ
- ĎALŠIE EXISTUJÚCE OBJEKTY MIMO PZ

1- hrad-opevnenie, 2- hrad-stavby hospodárske, 3- hrad-park, 4- hrad-kaštieľ, 5- kúria Šebökövcov, 6- kúria Maritinszkých, 7- kostol ev.a.v., 8- kostol rím.kat., 9- mariásky stĺp, 10- škola pamätná SNP, 11- fara ev.a.v., 12- dom meštiansky, nám. 434, 13- radnica, nám. 167, 14- kúria, rod.dom V.Madarásza, 15- dom meštiansky, Teplická 307

## KRAJSKÝ PAMIATKOVÝ ÚRAD KOŠICE

VYPRACOVALI: ING. ARCH. MIROSLAV TIMÁR, ING. ARCH. EVA ŠMELKOVÁ,  
ING. VLADIMÍR SOBOTA, PhDr. MARCELA ĎURIŠOVÁ

NÁZOV PROJEKTU:

## ZÁSADY OCHRANY PAMIATKOVEJ ZÓNY ŠTÍTNIK

OBSAH VÝKRESU:

**PRÁVNY STAV**

ARCH. KÓPIA:  
**1**

VYHOTOVENÉ:  
**11/2015**

FORMÁT:  
**2 x A<sub>4</sub>**

MIERKA:  
**1:2500**

ČÍS. VÝKR.:  
**02**