



**Situácia**

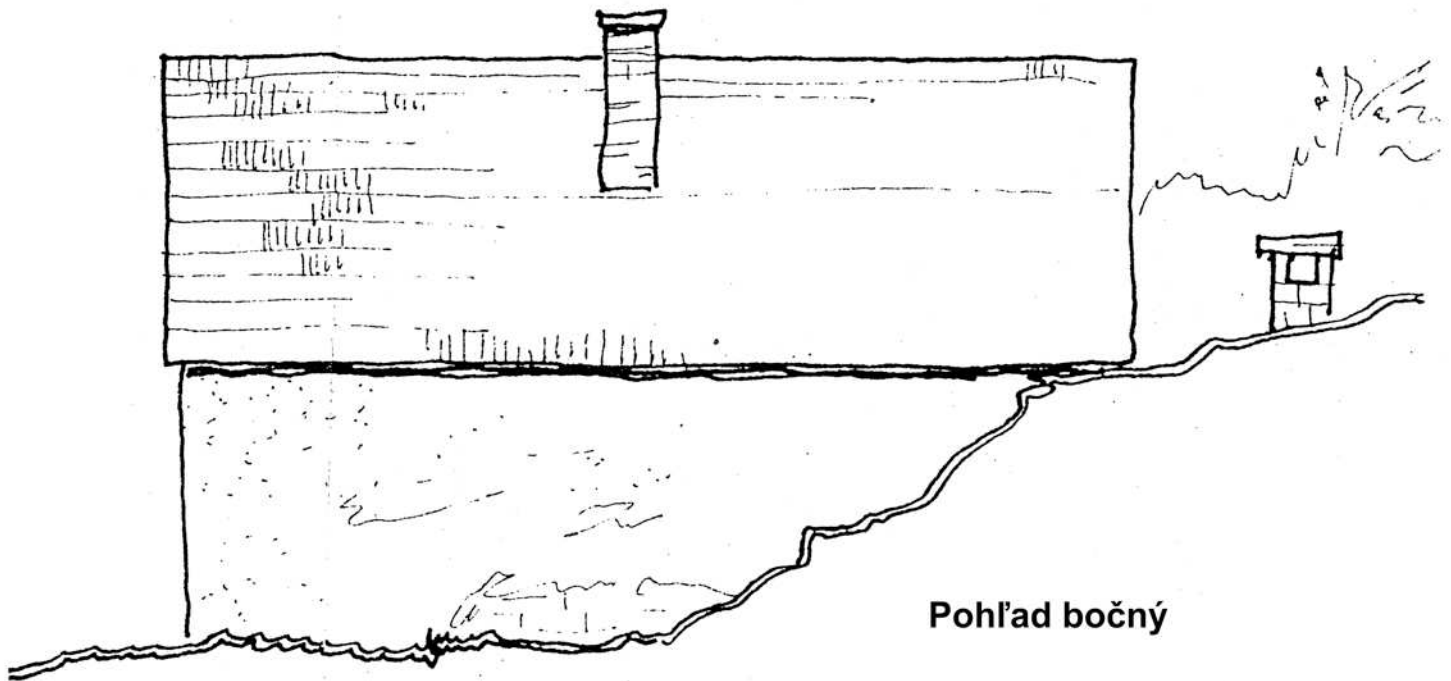


Pohľad bočný

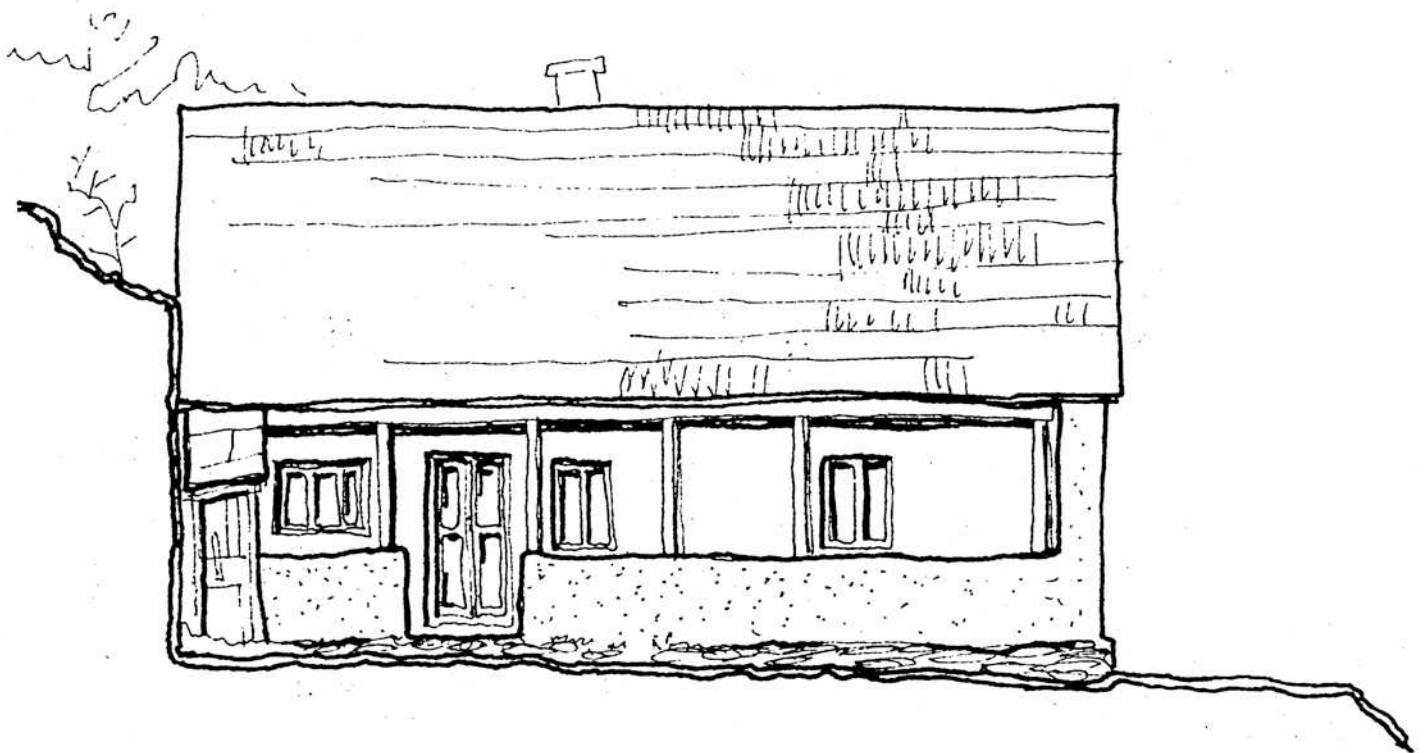


Pohľad z dvora




Pohľad čelný

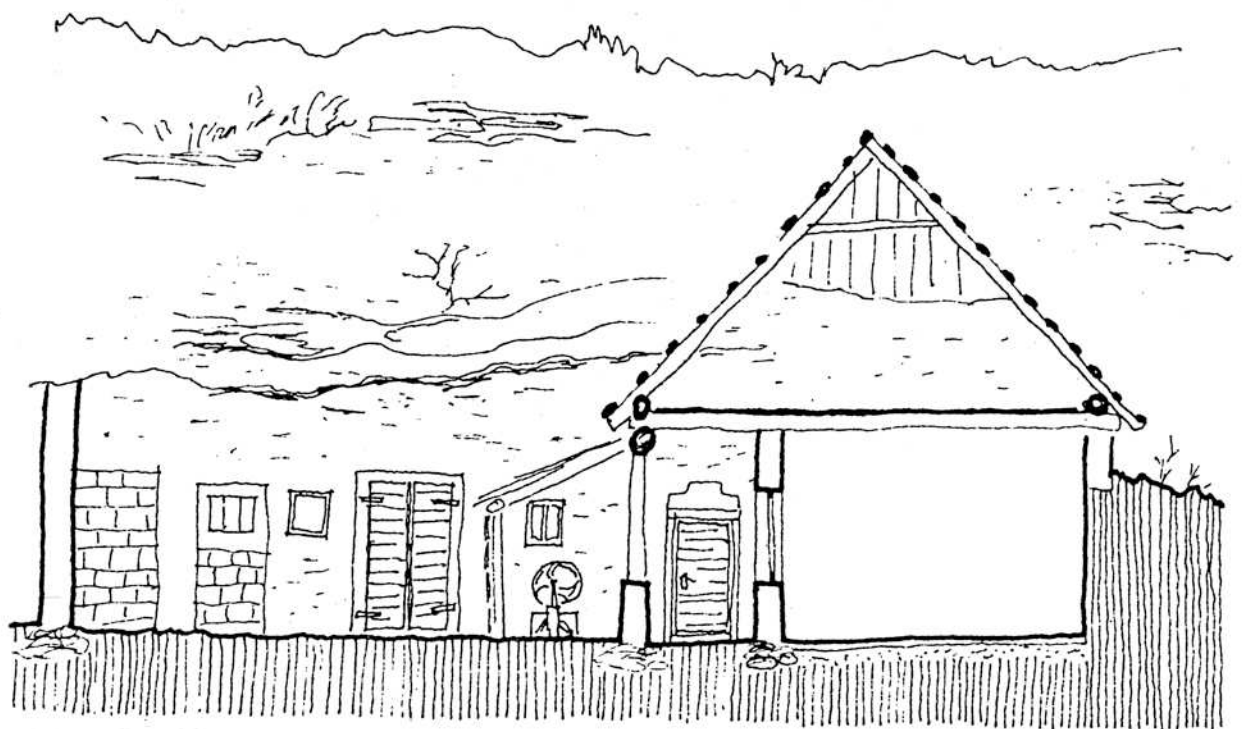


Rez C - C'

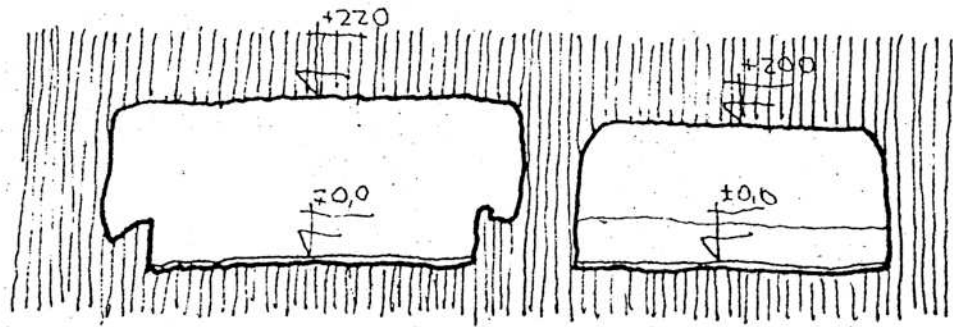

Rez A - A'

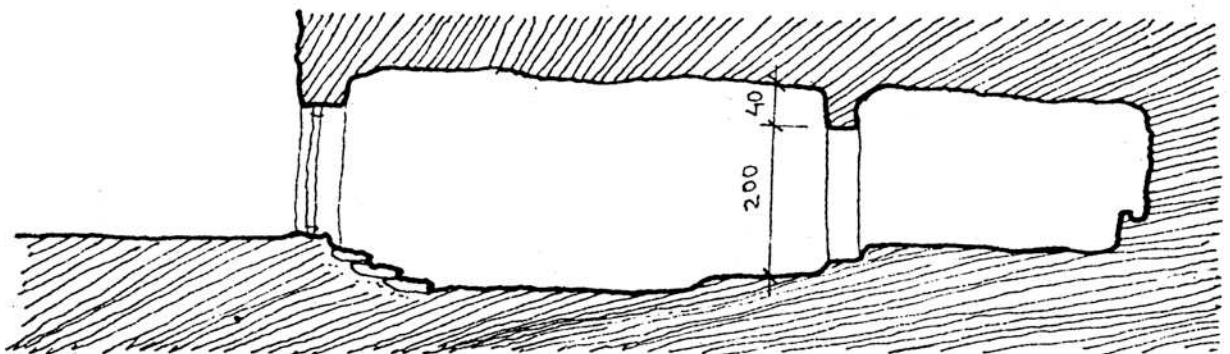

Rez B - B'

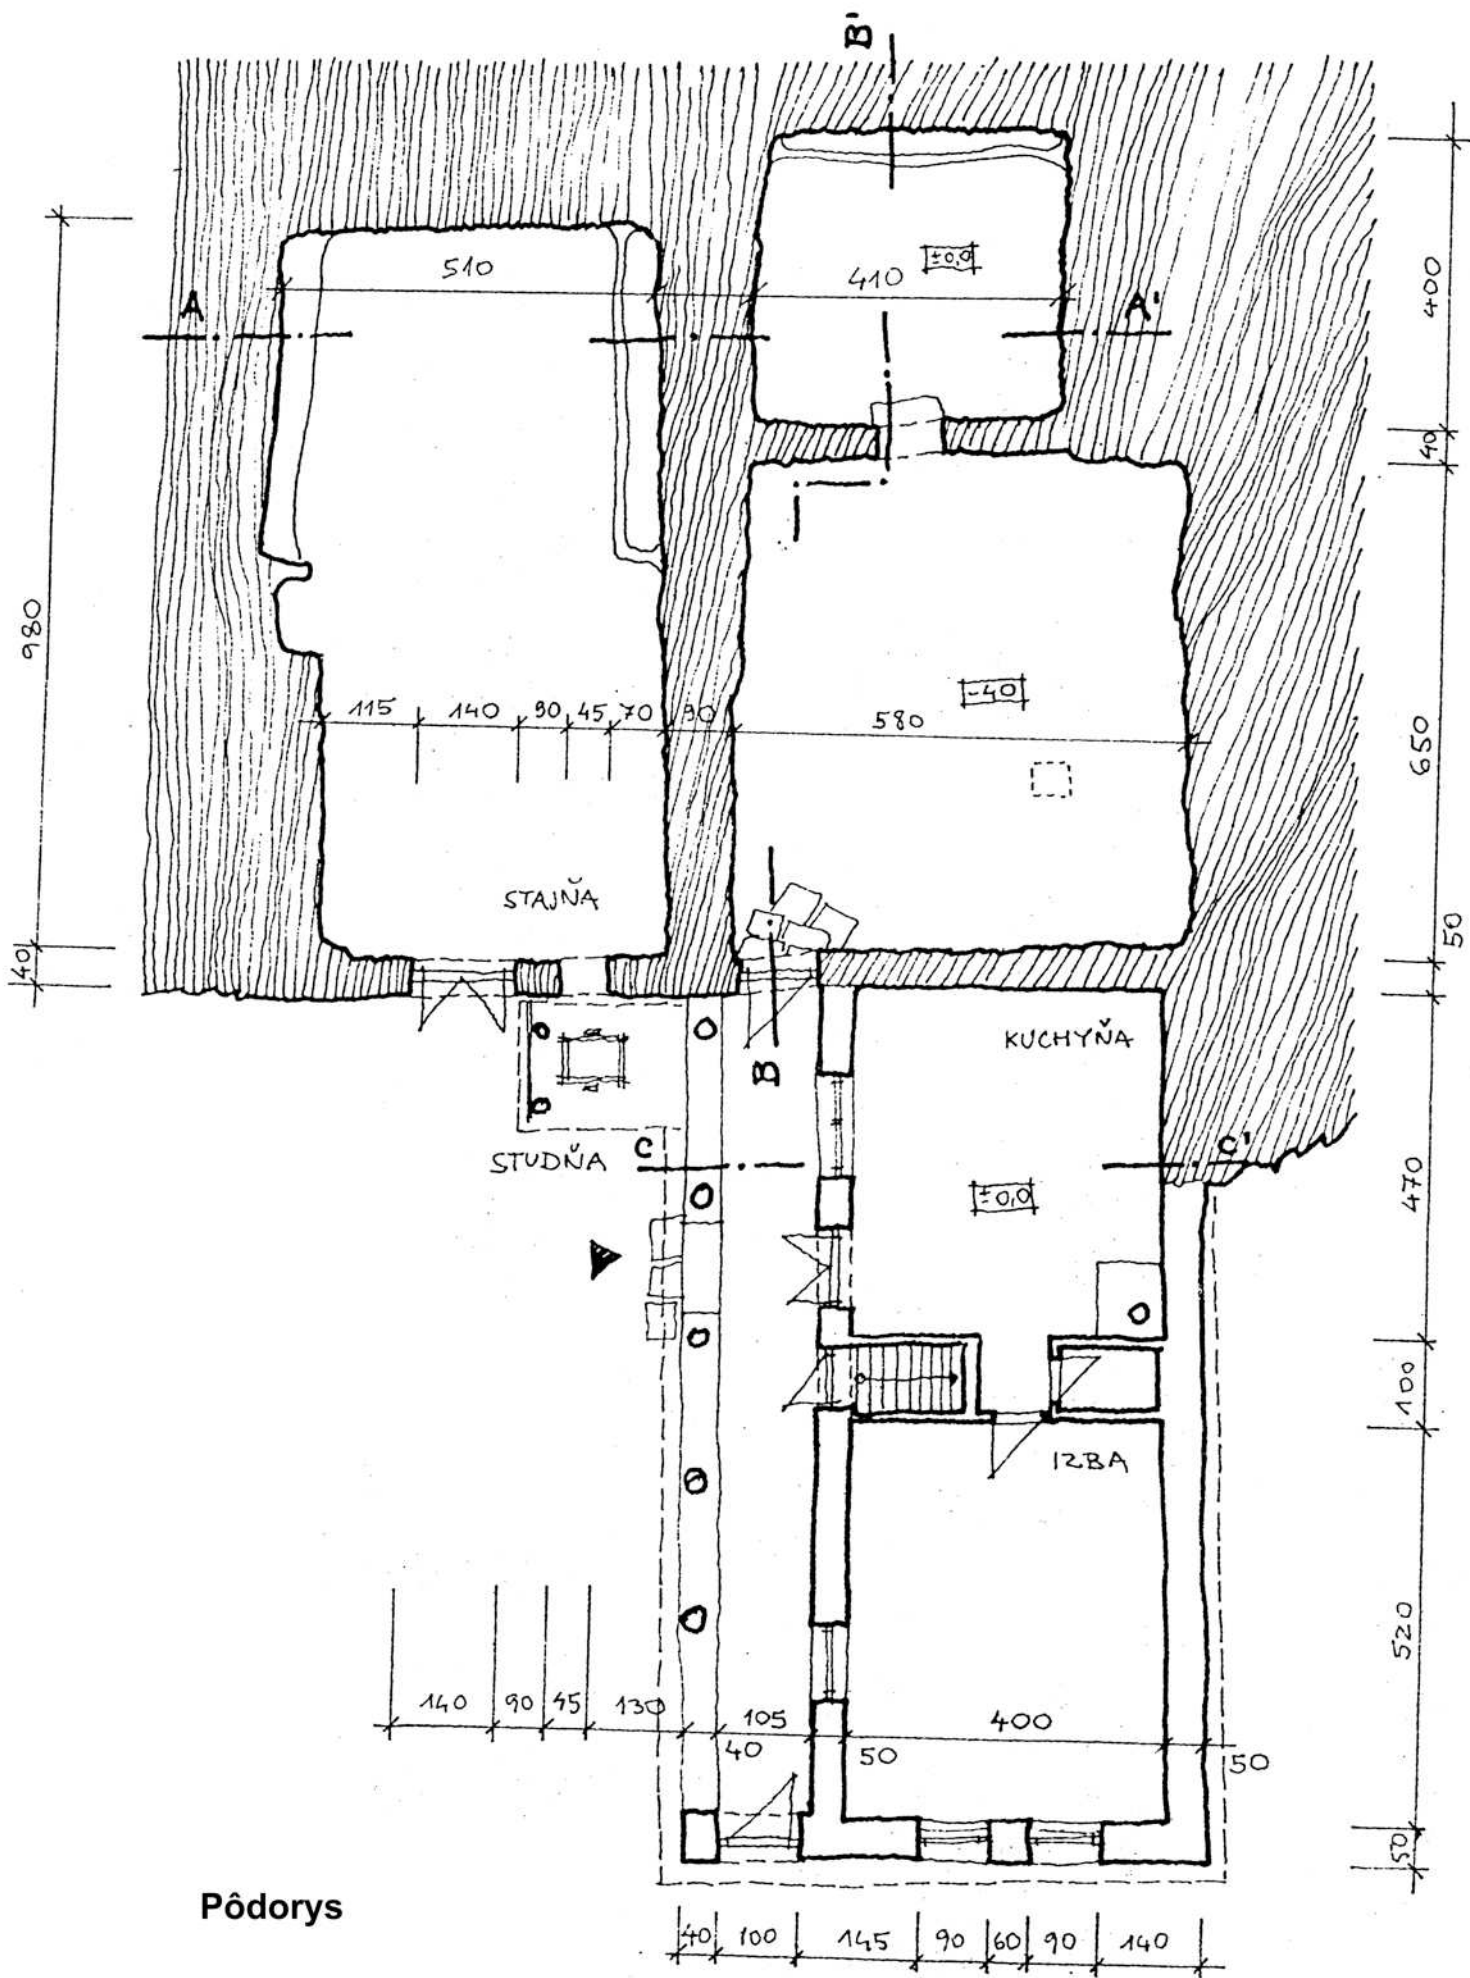

Pôdorys