

# Pamiatková zóna Gelnica

ZÁSADY OCHRANY PAMIATKOVÉHO ÚZEMIA

## výkres C: ROZBOR PAMIATKOVÝCH HODNÔT



útvár - Krajský pamiatkový úrad KOŠICE

vypracovali - Ing. arch. Róbert KIRÁL, Ing. arch. Alena HRABINSKÁ

kreslil - Ing. arch. Róbert KIRÁL

dátum - máj 2017 mierka - 1 : 2 500 formát - A2

pozn.: neoddeliteľnou súčasťou výkresu je textová časť

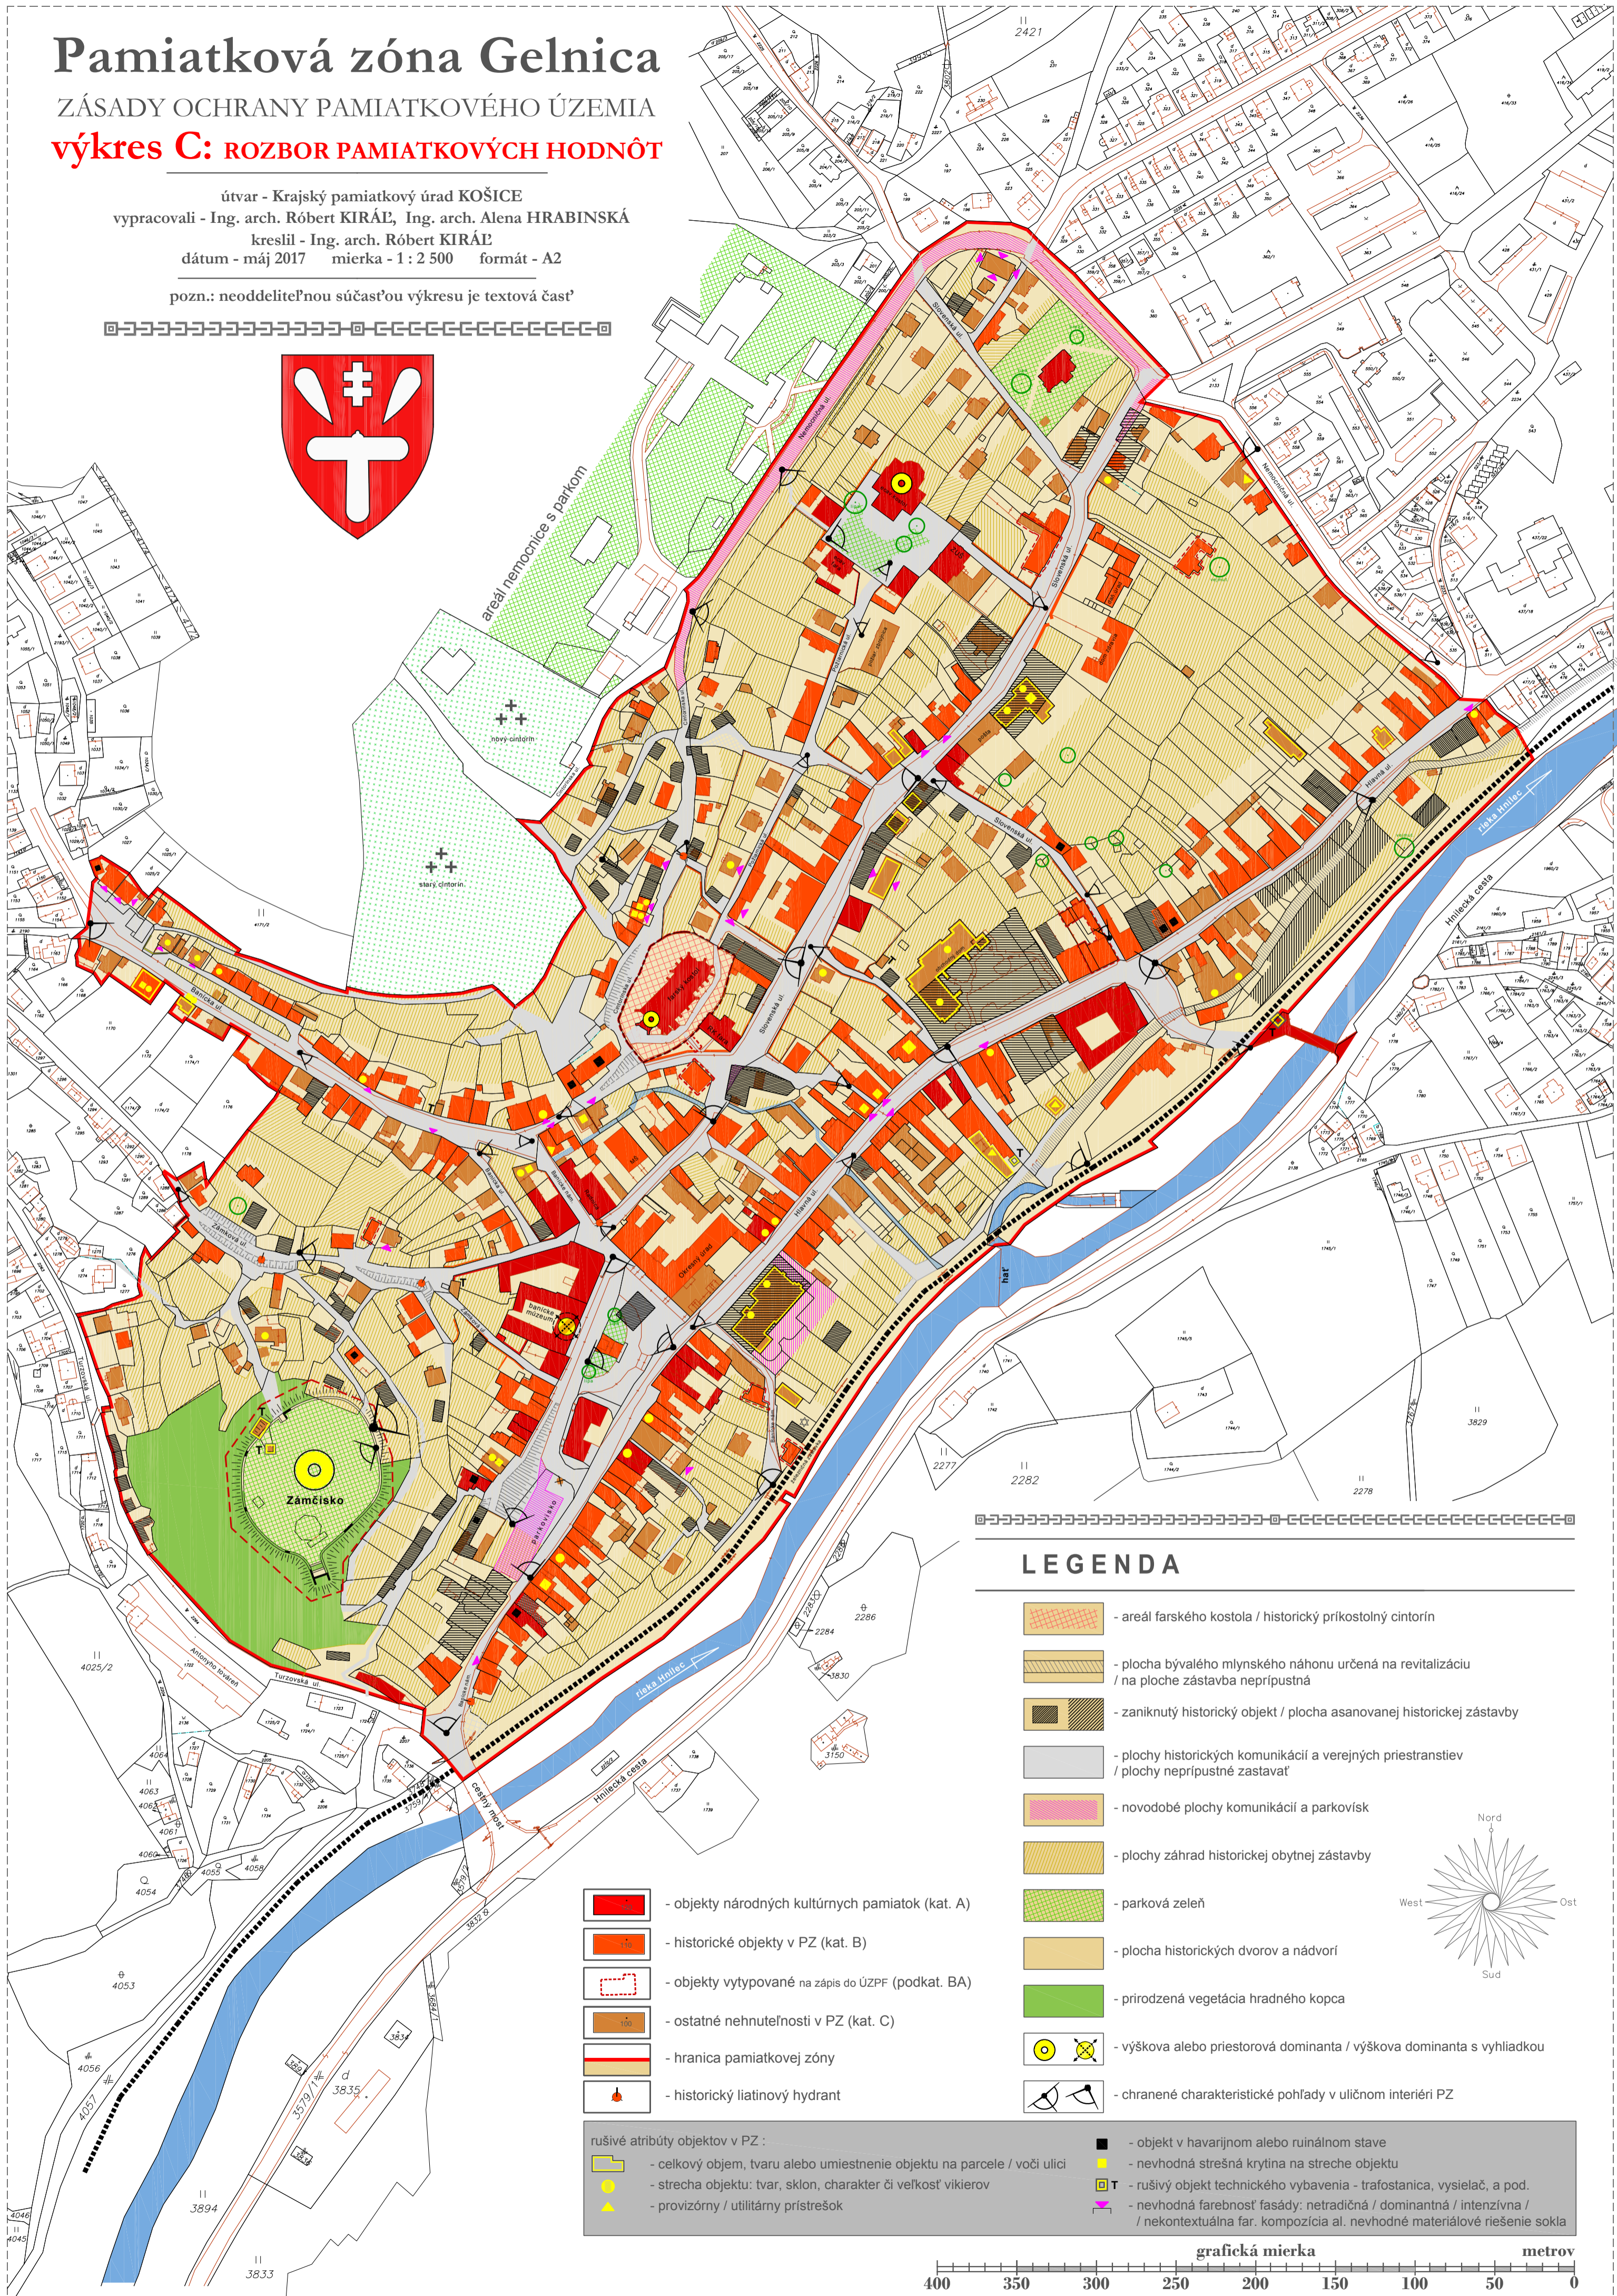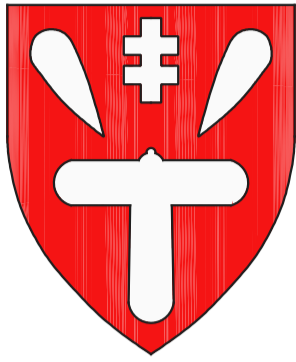

### LEGENDA

- areál farského kostola / historický príkostoný cintorín
- plocha bývalého mlynskeho náhonu určená na revitalizáciu / na ploche zástavba neprípustná
- zaniknutý historický objekt / plocha asanovanej historickej zástavby
- plochy historických komunikácií a verejných priestranstiev / plochy neprípustné zastavať
- novodobé plochy komunikácií a parkovísk
- plochy záhrad historickej obytnej zástavby
- parková zeleň
- plocha historických dvorov a nádvorí
- prirodzená vegetácia hradného kopca
- výškova alebo priestorová dominanta / výškova dominanta s vyhladkou
- chránené charakteristické pohľady v uličnom interiéri PZ

- objekty národných kultúrnych pamiatok (kat. A)
- historické objekty v PZ (kat. B)
- objekty vytypované na zápis do ÚZPF (podkat. BA)
- ostatné nehnuteľnosti v PZ (kat. C)
- hranica pamiatkovej zóny
- historický liatinový hydrant

- rušivé atribúty objektov v PZ :
- celkový objem, tvaru alebo umiestnenie objektu na parcele / voči ulici
  - strecha objektu: tvar, sklon, charakter či veľkosť vikierov
  - provizórny / utilitárny prístrešok
  - objekt v havarijnom alebo ruínovom stave
  - nevhodná strešná krytina na streche objektu
  - rušivý objekt technického vybavenia - trafostanica, vysielač, a pod.
  - nevhodná farebnosť fasády: netradičná / dominantná / intenzívna / nekontextuálna far. kompozícia al. nevhodné materiálové riešenie sokla

