


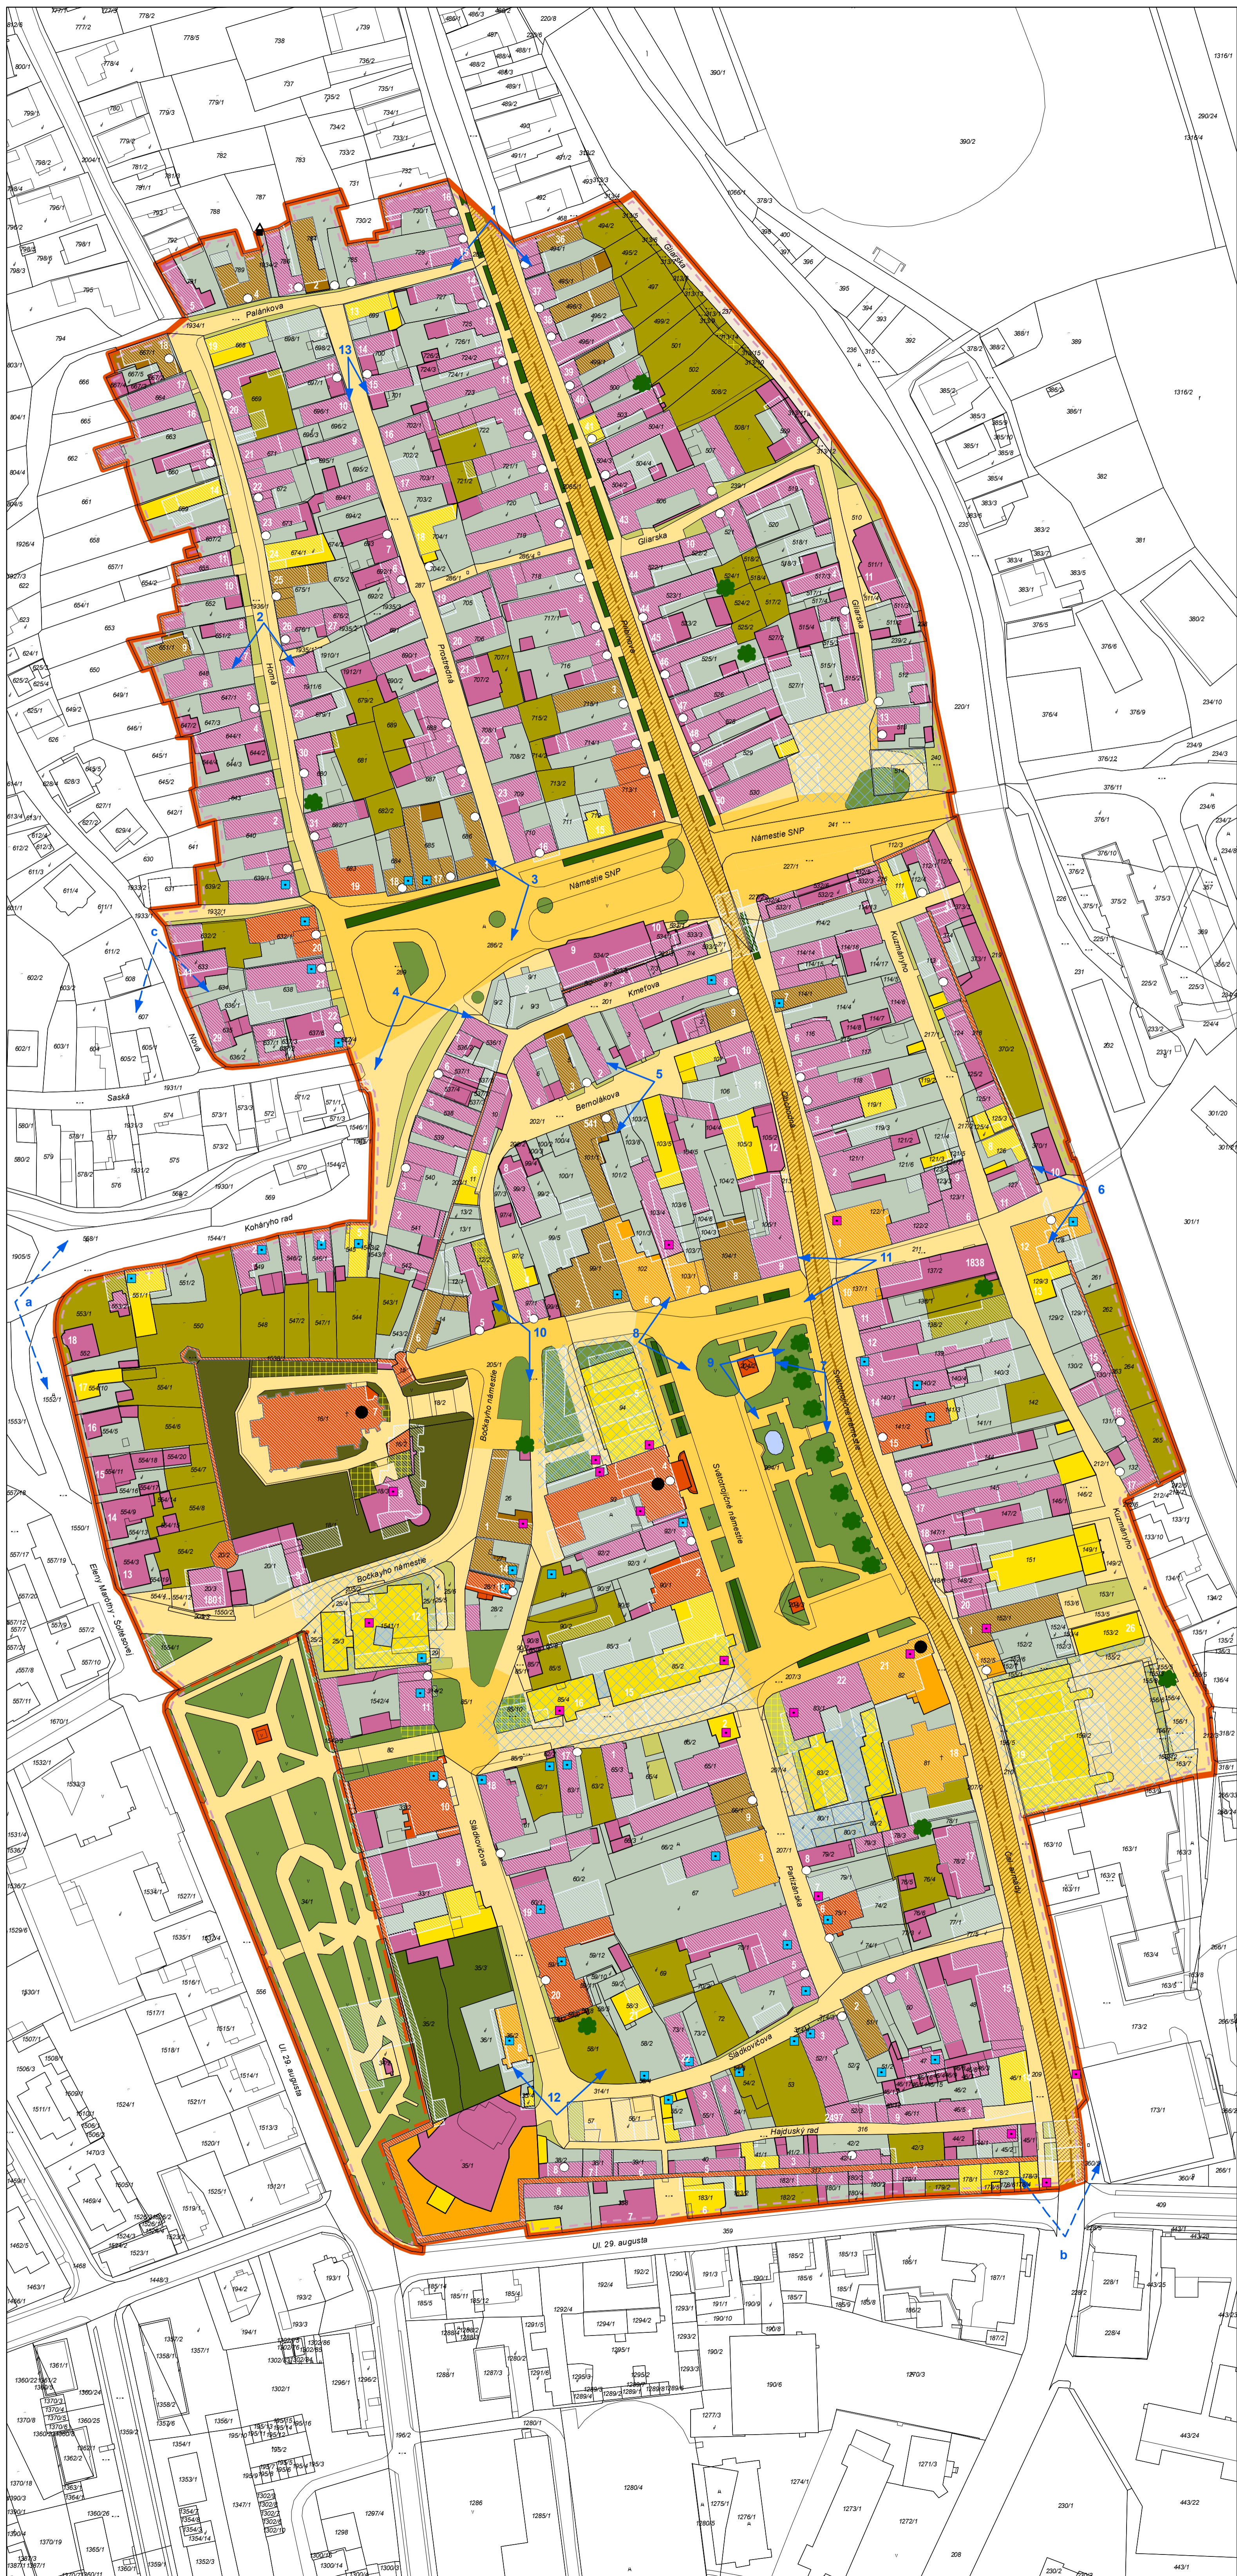


PAMIATKOVÁ ZÓNA KRUPINA



LEGENDA

- hranica pamiatkového územia
- hodnotný urbanistický priestor
- narušený urbanistický priestor
- národné kultúrne pamiatky - objekty
- národná kultúrna pamiatka - park
- nehnuteľnosti vytypované na vyhlásenie za NKP
- nehnuteľnosti s pamiatkovou hodnotou
- nehnuteľnosti rešpektujúce pamiatkové hodnoty územia
- nehnuteľnosti nerešpektujúce pamiatkové hodnoty územia
- historická zástavba - podklad mapa z roku 1868
- hlavná komunikácia historická (štátna komunikácia I/66)
- urbanizačné pristanstvá
- vedľajšie komunikácie, verejný priestranstvá, chodníky
- nespevnené komunikácie
- vodné plochy a toky
- plochy dvorov
- plochy záhrad
- plochy zelene verejných priestranstiev
- plochy zelene areálu r.k. kostola Narodenia Panny Márie s opevnením
- plocha zelene areálu amfiteátra
- liniové prvky zelene
- plochy rušivej zelene
- hodnotné solitérne stromy a skupiny stromov
- plochy ostatnej zelene
- os hlavnej komunikácie (štátna komunikácia I/66)
- výškové a hmotové dominanty
- historická studňa
- pivnice neprístupné
- pivnice prístupné
- vstupy do objektov a nehnuteľností s bránami a dvermi s pam. hodnotou
- chránené pohľadové uhly v interiéri pamiatkového územia
- chránené vonkajšie pohľadové uhly na interiér pam. územia

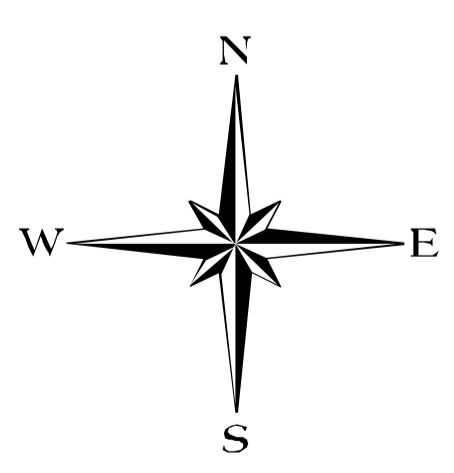

poznámka: neoddeliteľnou súčasťou výkresu je textová časť

Riaditeľka KPÚ B. Bystrica: Ing. arch. Zuzana Klasová	KRAJSKÝ PAMIATKOVÝ ÚRAD BANSKÁ BYSTRICA	
Zodpovedný riešiteľ: Ing. arch. Anna Hojčková		
Spoluprieštitelia: Ing. Anna Faturová Mgr. Martin Miňo	Ing. arch. Mária Flórová Mgr. Martina Poliaková	
Názov:	ZÁSADY OCHRANY PAMIATKOVÉHO ÚZEMIA PAMIATKOVÁ ZÓNA KRUPINA	
Výkres:	Rozbor historických hodnôt objektov a priestorov územia	Formát: 9 x A4 Dátum: 3/2017
Autor výkresu:	Ing. arch. A. Hojčková Ing. arch. M. Flórová Ing. A. Faturová Ing. arch. H. Kasová	Mierka: 1:1 000 Číslo výkresu: II.4