PAMIATKOVÁ ZÓNA MESTA MARTIN

ZÁSADY OCHRANY PAMIATKOVÉHO ÚZEMIA

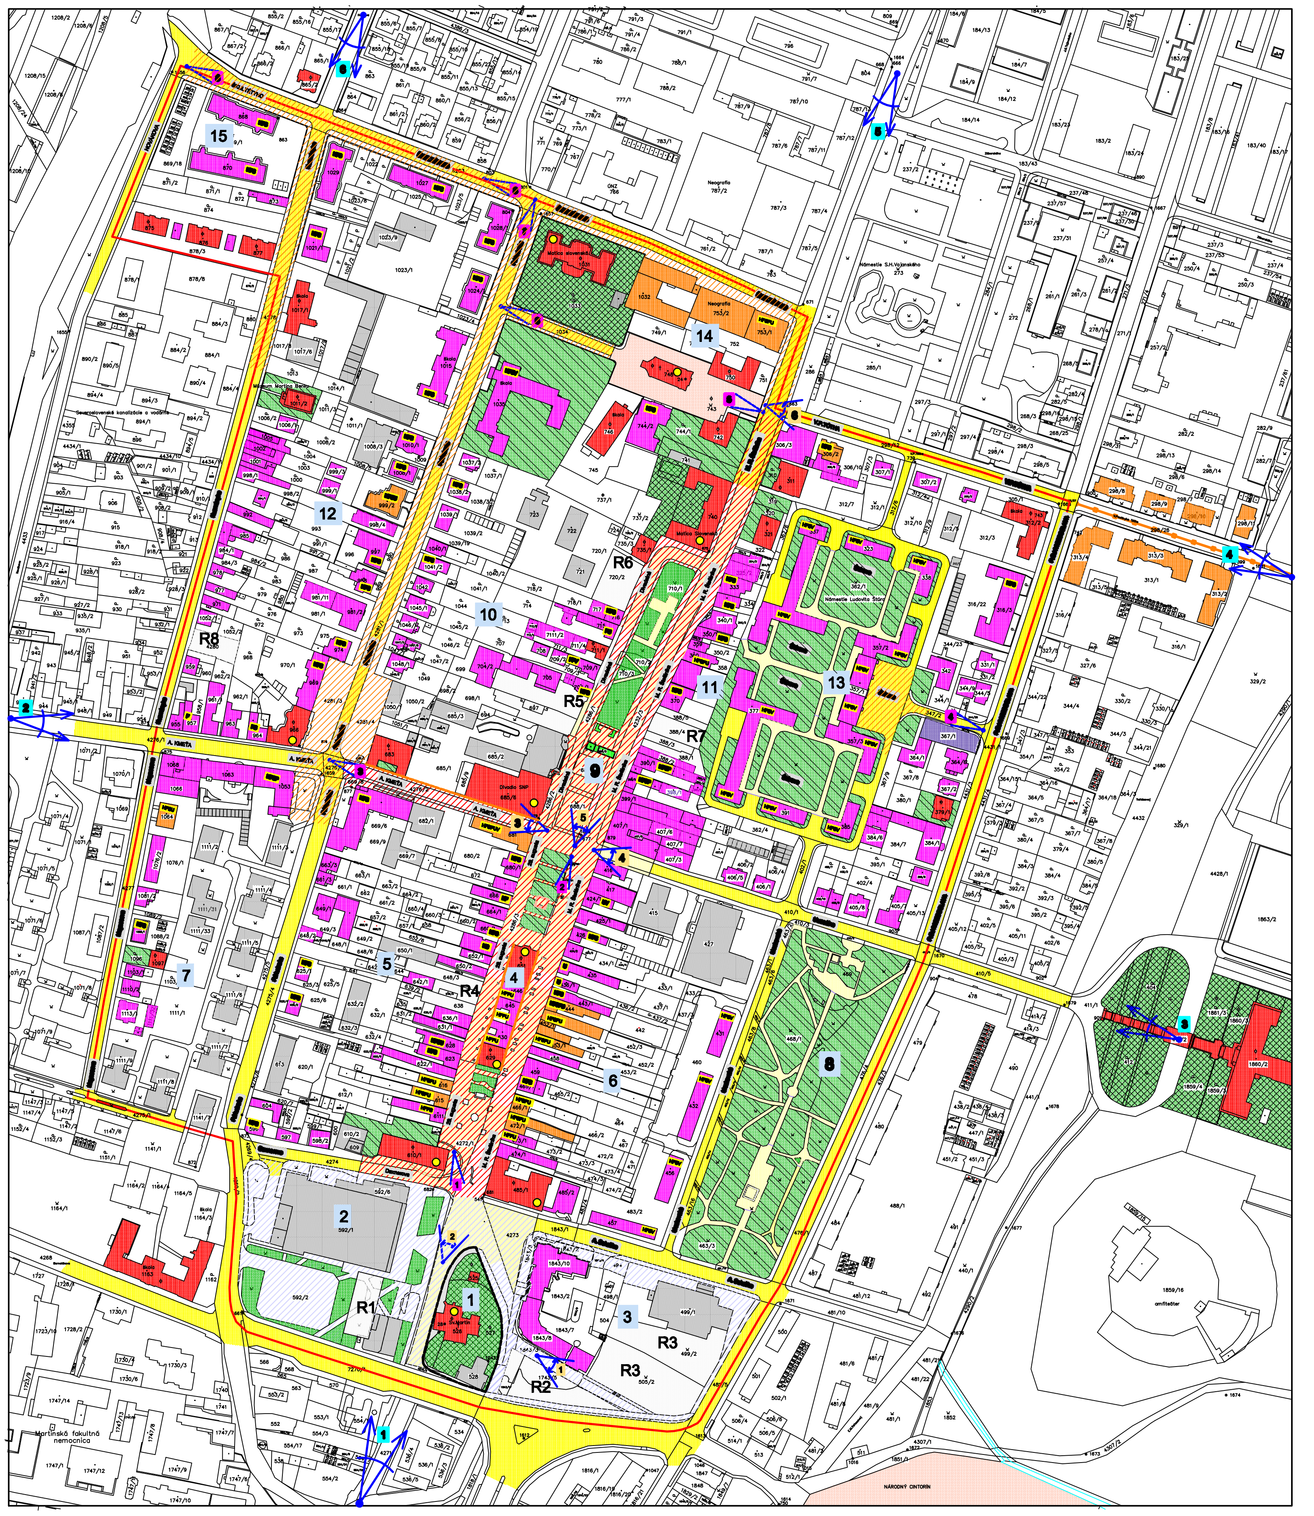

CHRÁNENÉ POHĽADOVÉ OSY NA HISTORICKÚ SILUETU PAMIATKOVÉHO ÚZEMIA

1 CHRÁNENÝ POHĽAD NA JUŽNÚ ČASŤ PAMIATKOVÉHO ÚZEMIA S NARUŠENOU PRIMÁRNOU NAJSTARCU URBANISTICKOU ŠTRUKTÚROU, V KTOREJ JE NUTNÉ ZACHOVAŤ DOMINANTNOSŤ RÍMSKOKATOLÍCKEHO KOSTOLA SV. MARTINA BISKUPA

2 CHRÁNENÝ POHĽAD NA ZÁPADNÚ CENTRÁLNU ČASŤ PAMIATKOVÉHO ÚZEMIA S MEDZIVOJNOVOU URBANISTICKOU ŠTRUKTÚROU SO ZACHOVANÍM DOMINANTNOSTI OBJEKTOV ADVOKÁTSKEJ KOMORY, MÚZEA A.KMEŤA, HOTELA SLOVAN A BUDOVY POŠTY

3 CHRÁNENÝ PANORAMATICKÝ POHĽAD NA CENTRÁLNU VÝCHODNÚ ČASŤ PAMIATKOVÉHO ÚZEMIA S HISTORICKOU URBANISTICKOU ŠTRUKTÚROU A NUTNOSŤOU ZACHOVAŤ DOMINANTNOSŤ NÁRODNÉHO DOMU - DVADLA

4 CHRÁNENÝ PANORAMATICKÝ POHĽAD NA SEVEROVÝCHODNÚ ČASŤ S HISTORICKOU URBANISTICKOU ŠTRUKTÚROU A NUTNÝM ZACHOVANÍM DOMINANTNOSTI EVANJELICKÉHO A.V. KOSTOLA

5 CHRÁNENÝ POHĽAD NA SEVERNÚ ČASŤ PAMIATKOVÉHO ÚZEMIA S HISTORICKOU URBANISTICKOU ŠTRUKTÚROU

6 CHRÁNENÝ POHĽAD NA SEVEROZÁPADNÚ ČASŤ PAMIATKOVÉHO ÚZEMIA SO ZACHOVANOU MEDZIVOJNOVOU URBANISTICKOU ŠTRUKTÚROU

CHRÁNENÉ POHĽADOVÉ OSY Z INTERIÉRU PAMIATKOVÉHO ÚZEMIA

1 CHRÁNENÝ POHĽAD NA IDENTIFIKOVATEĽNÚ PRIMÁRNU URBANISTICKÚ ŠTRUKTÚRU BÝVALEJ SMRTNEJ ULIČKY OD RKK. KOSTOLA EMERCM KU NÁRODNÉMU CINTORÍNU AKO URČUJÚCEMU MESTOTVORNÉMU A NÁRODNÉMU SYMBOLU

2 CHRÁNENÝ PANORAMATICKÝ POHĽAD Z JUŽNEJ ČASTI PAMIATKOVÉHO ÚZEMIA NA IMPOZANTNÝ KRAJINNÝ OBRAZ - ZÁPADNEJ ČASTI POHORIA MALÁ FATRA

3 CHRÁNENÝ PANORAMATICKÝ POHĽAD Z CENTRÁLNEJ ČASTI PAMIATKOVÉHO ÚZEMIA NA IMPOZANTNÝ KRAJINNÝ OBRAZ MARTINSKÝCH HOLÍ

4 CHRÁNENÝ PANORAMATICKÝ POHĽAD Z CENTRÁLNEJ ČASTI PAMIATKOVÉHO ÚZEMIA NA URČUJÚCI MESTOTVORNÝ OBRAZ - MALÚ HORY TZN. AKROPOLY S DOMINANTNOSŤOU OBJEKTU SLOVENSKÉHO NÁRODNÉHO MÚZEA

5 CHRÁNENÝ PANORAMATICKÝ POHĽAD Z CENTRÁLNEJ ČASTI PAMIATKOVÉHO ÚZEMIA NA IMPOZANTNÝ KRAJINNÝ OBRAZ - ZÁPADNEJ ČASTI POHORIA MALÁ FATRA

6 CHRÁNENÝ PANORAMATICKÝ POHĽAD ZO SEVERNEJ CENTRÁLNEJ ČASTI PAMIATKOVÉHO ÚZEMIA NA URČUJÚCI MESTOTVORNÝ OBRAZ - MALÚ HORY TZN. AKROPOLY S DOMINANTNOSŤOU OBJEKTU ŠTEFÁNIKOVHO ÚSTAVU

VÝZNAMNÉ POHĽADY V INTERIÉRI PAMIATKOVÉHO ÚZEMIA

1 VÝZNAMNÝ POHĽAD NA STREDOVEKÝ RÍMSKOKATOLÍCKY KOSTOL SV. MARTINA BISKUPA S AREÁLOM, KTORÝ AKO DOMINANTA PREDURČUJE ÚZEMNÝ ROZVOJ VÝRAZNENE NARUŠENÉHO URBANISTICKÉHO PRIESTORU

2 VÝZNAMNÝ POHĽAD NA JUŽNÚ ČASŤ VÝZNAMNEJ HISTORICKEJ KOMPOZIČNEJ OSI - DVOJULICE V POPREDÍ S DOMINANTNOU BUDOVOU SLOVENSKEJ SPORITEĽNE, KTORÁ AKO DOMINANTA PREDURČUJE ÚZEMNÝ ROZVOJ HODNOTNÉHO HISTORICKÉHO URBANISTICKÉHO PRIESTORU

3 VÝZNAMNÝ POHĽAD NA ZÁPADNÚ ČASŤ VÝZNAMNEJ HISTORICKEJ KOMPOZIČNEJ OSI V POPREDÍ S DOMINANTNOU BUDOVOU MÚZEA A.KMEŤA A ZA ŇOU DIVADLOM, KTORÉ AKO VÝZNAMNÉ NKP PREDURČUJÚ ÚZEMNÝ ROZVOJ HODNOTNÉHO HISTORICKÉHO URBANISTICKÉHO PRIESTORU

4 VÝZNAMNÝ POHĽAD NA VÝCHODNÚ ÚSTREDNÚ ČASŤ ŠTÚROVEJ ŠTVRTE URBANISTICKO - ARCHITEKTONICKY HODNOTNÉHO URBANISTICKÉHO PRIESTORU

5 VÝZNAMNÝ POHĽAD NA VÝCHODNÚ ČASŤ POPREDNÉHO NÁRODNO-HISTORICKÉHO URBANISTICKÉHO PRIESTORU S DOMINANTNÝM POSTAVENÍM EVANJELICKÉHO A.V. KOSTOLA

6 VÝZNAMNÝ POHĽAD NA ZÁPADNÚ ČASŤ POPREDNÉHO NÁRODNO-HISTORICKÉHO URBANISTICKÉHO PRIESTORU S DOMINANTNÝM POSTAVENÍM EVANJELICKÉHO A.V. KOSTOLA

7 VÝZNAMNÝ POHĽAD NA SEVERNÚ ČASŤ MUDROŇOVEJ ULICE URBANISTICKO - ARCHITEKTONICKY HODNOTNÉHO URBANISTICKÉHO PRIESTORU Z MEDZIVOJNOVÉHO OBDOBIA

8 VÝZNAMNÝ POHĽAD NA ZÁPADNÚ A CENTRÁLNU ČASŤ ŠKULTÉTYHO ULICE URBANISTICKO - ARCHITEKTONICKY HODNOTNÉHO URBANISTICKÉHO PRIESTORU Z MEDZIVOJNOVÉHO OBDOBIA

LEGENDA ZNAČENIA

- Ekvitlaxnapatlaxilne domnie
- Národné kultúrne pamiatky
- Národné kultúrne pamiatky - plochy a objekty
- Plochy zachovalých urbanistických objektov
- Rekonštruovať vyčlenené na vyhlásenie za NKP
- Rekonštruovať a pamätníkovo hodnotne (Ď - kostol, F - fontána, P - pomník, S - stĺpna, Ú - urbanisticko-ceremoniálny prvok, V - výtvarné prvky)
- Rekonštruovať nehodnotiaca pamätníkové hodnoty domnie
- Rekonštruovať nevyhodnotiaca pamätníkové hodnoty domnie
- R1 Rezervné plochy a kód ozemnie
- Ostatné plochy, zelenie, areály, rozptýlené plochy
- Nový hodnotný historický urbanistický priestor pamätníkového domnie
- Dopĺňajúcej hodnotnej historickej urbanistickej priestor pamätníkového domnie
- Hodnotný urbanistický priestor pamätníkového domnie
- Ohraničené pohľadové osky na historické objekty pamätníkového domnie
- A Ohraničené pohľadové osky z interiéru pamätníkového domnie
- Významné pohľady v interiéry pamätníkového domnie
- Plochy historickej zelene - NKP
- Plochy mimo a pamätníkovo hodnotne
- Ostatné plochy zelene
- Sprevádzajúcej pohľadovosti - Poľný areál
- Hlavné dopravné komunikácie
- Výtvarné a hodnotné dominanty
- Zastavegbitlidnity

3 OZNAČENIE JEDNOTLIVÝCH BLOKOV PAMIATKOVÉHO ÚZEMIA

Dielo podlieha autorským právam podľa zákona č.618/2003 Z.z.

KRAJSKÝ PAMIATKOVÝ ÚRAD ŽILINA : ING. MILOŠ DUDÁŠ, CSc. - riaditeľ	KRAJSKÝ PAMIATKOVÝ ÚRAD ŽILINA pracovisko MARTIN
KRAJSKÝ PAMIATKOVÝ ÚRAD ŽILINA, PRACOVISKO MARTIN: ING. ARCH. MILAN MARČEK, ING. ARCH. KAROL ĎURIAN - zodpovední riešitelia	
akcia	ZÁSADY OCHRANY PAMIATKOVÉHO ÚZEMIA - PAMIATKOVEJ ZÓNY MESTA MARTIN
výkres	Zásady ochrany pamiatkového uzemia
spoluriešitelia	ING.ARCH. MILAN MARČEK, PHDr. JANA SLAMEŇOVÁ, MGR. ADRIANA REŤKOVSKÁ
	ING.MIROSLAVA ŠICHTOVÁ, ING.ARCH. KAROL ĎURIAN, ADRIANA MICHALEČHOVÁ
grafická časť	ING.ARCH. KAROL ĎURIAN
číslo paré / stupeň pd	UPD - podklad / číslo výkresu
dátum	11/2010
mierka	1 : 2000
formát	6 x A4
	5.