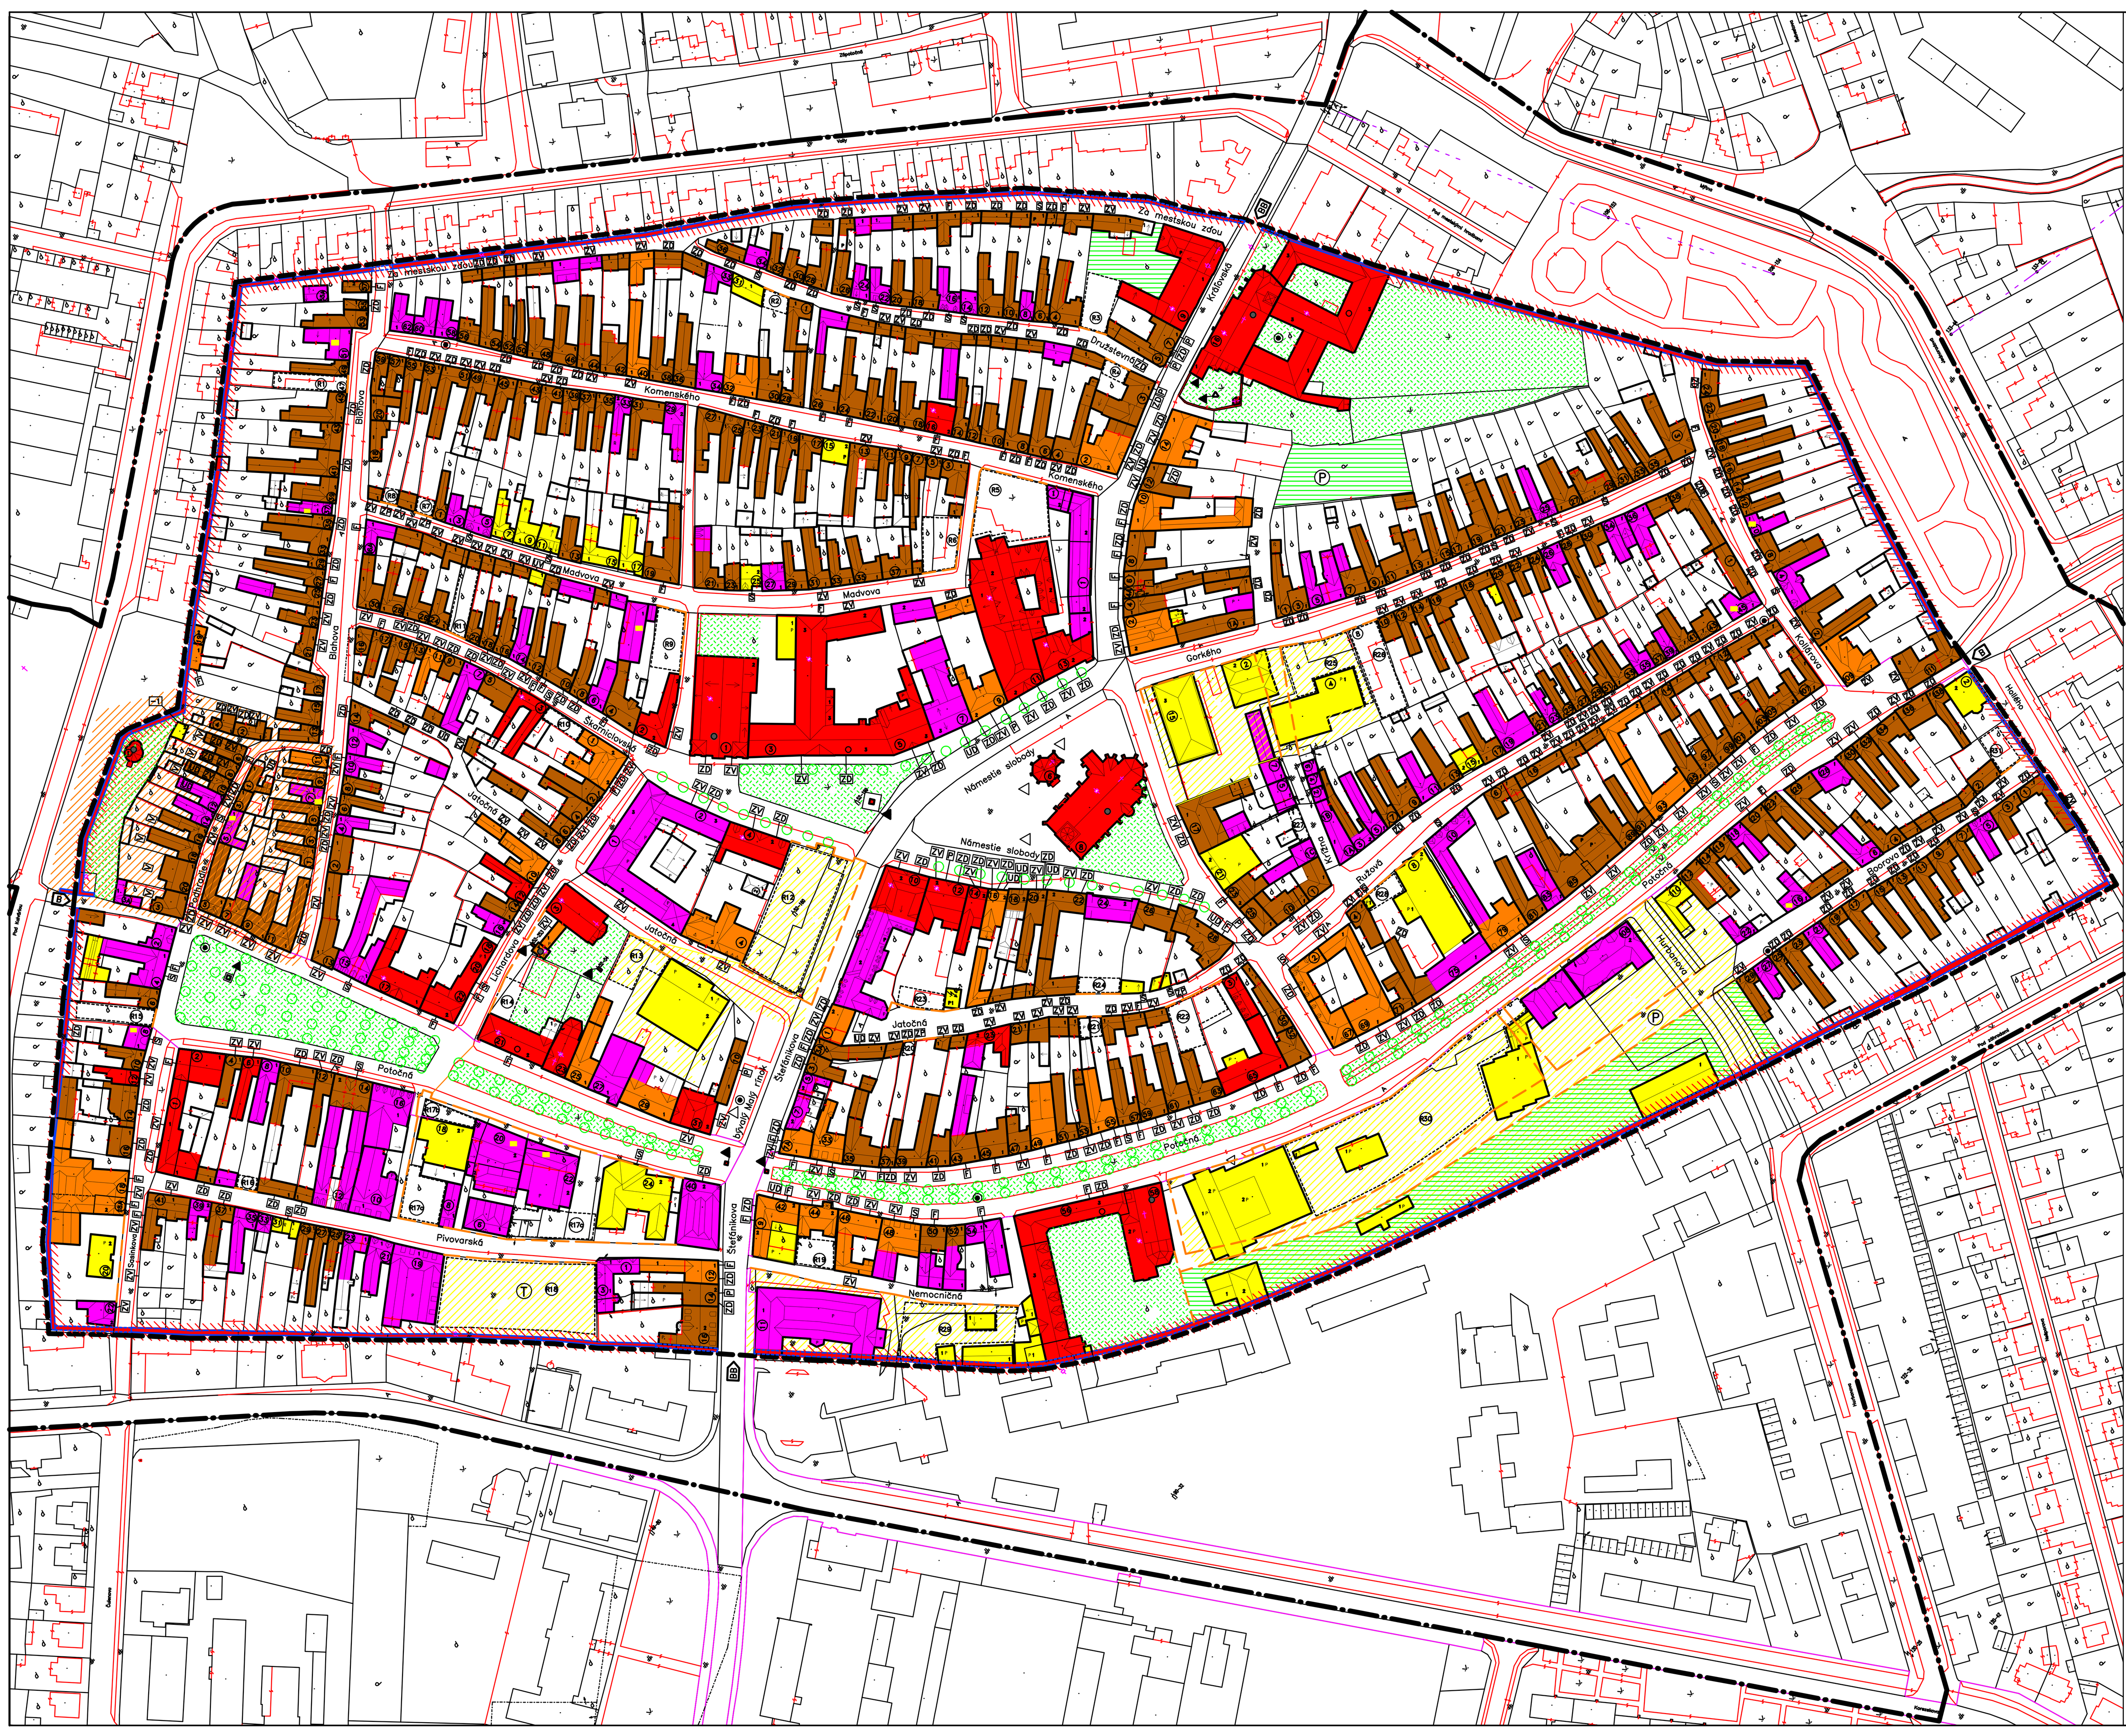

LEGENDA

- objekty s orientačnými číslami
- číselné vyjadrenie podlažnosti jednotlivých častí objektov
- vyznačenie typu a tvaru strechy/šípkou vyznačený spád šikmých striech,P–plochá strecha
- Národná kultúrna pamiatka
- objekt vytypovaný na vyhlásenie za NKP
- objekt s pamiatkovou hodnotou
- objekt rešpektujúci pamiatkové hodnoty územia
- objekt rešpektujúci pamiatkové hodnoty územia so závadou
- objekt nerešpektujúci pamiatkové hodnoty územia
- ostatné objekty
- chránené výškové / hmotové dominanty
- mestské hradby
- mestské hradby v nadzemí nezachované
- nezastaviteľná plocha pri mestskom opevnení
- R15 rezervné plochy
- špecifický architektonicko–urbanistický historický priestor
- narušený priestor
- hranica pamiatkovej zóny
- hranica ochranného pásma
- ZV nutnosť zachovať výraz objektu a hmoty
- P nutnosť úpravy parteru fasády
- UD nutnosť úpravy detailov fasády
- ZD nutnosť zachovať detaily
- S nutnosť upraviť/doplniť strechu
- F nutnosť úpravy fasády
- V nutnosť zachovať výšku dvorového krídla
- ZP nutnosť zachovať pozostatok objektu
- UV nutnosť upraviť výšku
- BB bývalá brána mestského opevnenia s barbakanom
- B bývalá brána mestského opevnenia
- zachovať a obnoviť historickú zeleň
- ponechať/upraviť plochy so zeleňou
- historická exteriérová plastika–nutnosť zachovať
- novodobá exteriérová plastika/drobná architektúra
- −1 nutnosť znížiť podlažnosť
- zachovať historickú studňu
- zaniknutá historická uličná čiara
- P parkovisko
- T mestská tržnica

S V J Z

0 10 20 30 40 50m

KRAJSKÝ PAMIATKOVÝ ÚRAD TRNAVA Cukrová 1, 917 01 TRNAVA		
vypracoval	ING.ARCH.RENÁTA ŽEMBEROVÁ	12/2014
	ING.ANDREJ KVETAN	12/2015
	ING.ARCH.GABRIELA KVETANOVÁ	mierka
grafické práce	ING.ANDREJ KVETAN	1:1280
SKALICA – PAMIATKOVÁ ZÓNA ZÁSADY OCHRANY PAMIATKOVÉHO ÚZEMIA		
výkres	ZÁSADY OCHRANY PAMIATKOVÉHO ÚZEMIA	č. 5a