


SMOLNÍK

PAMIATKOVÁ ZÓNA

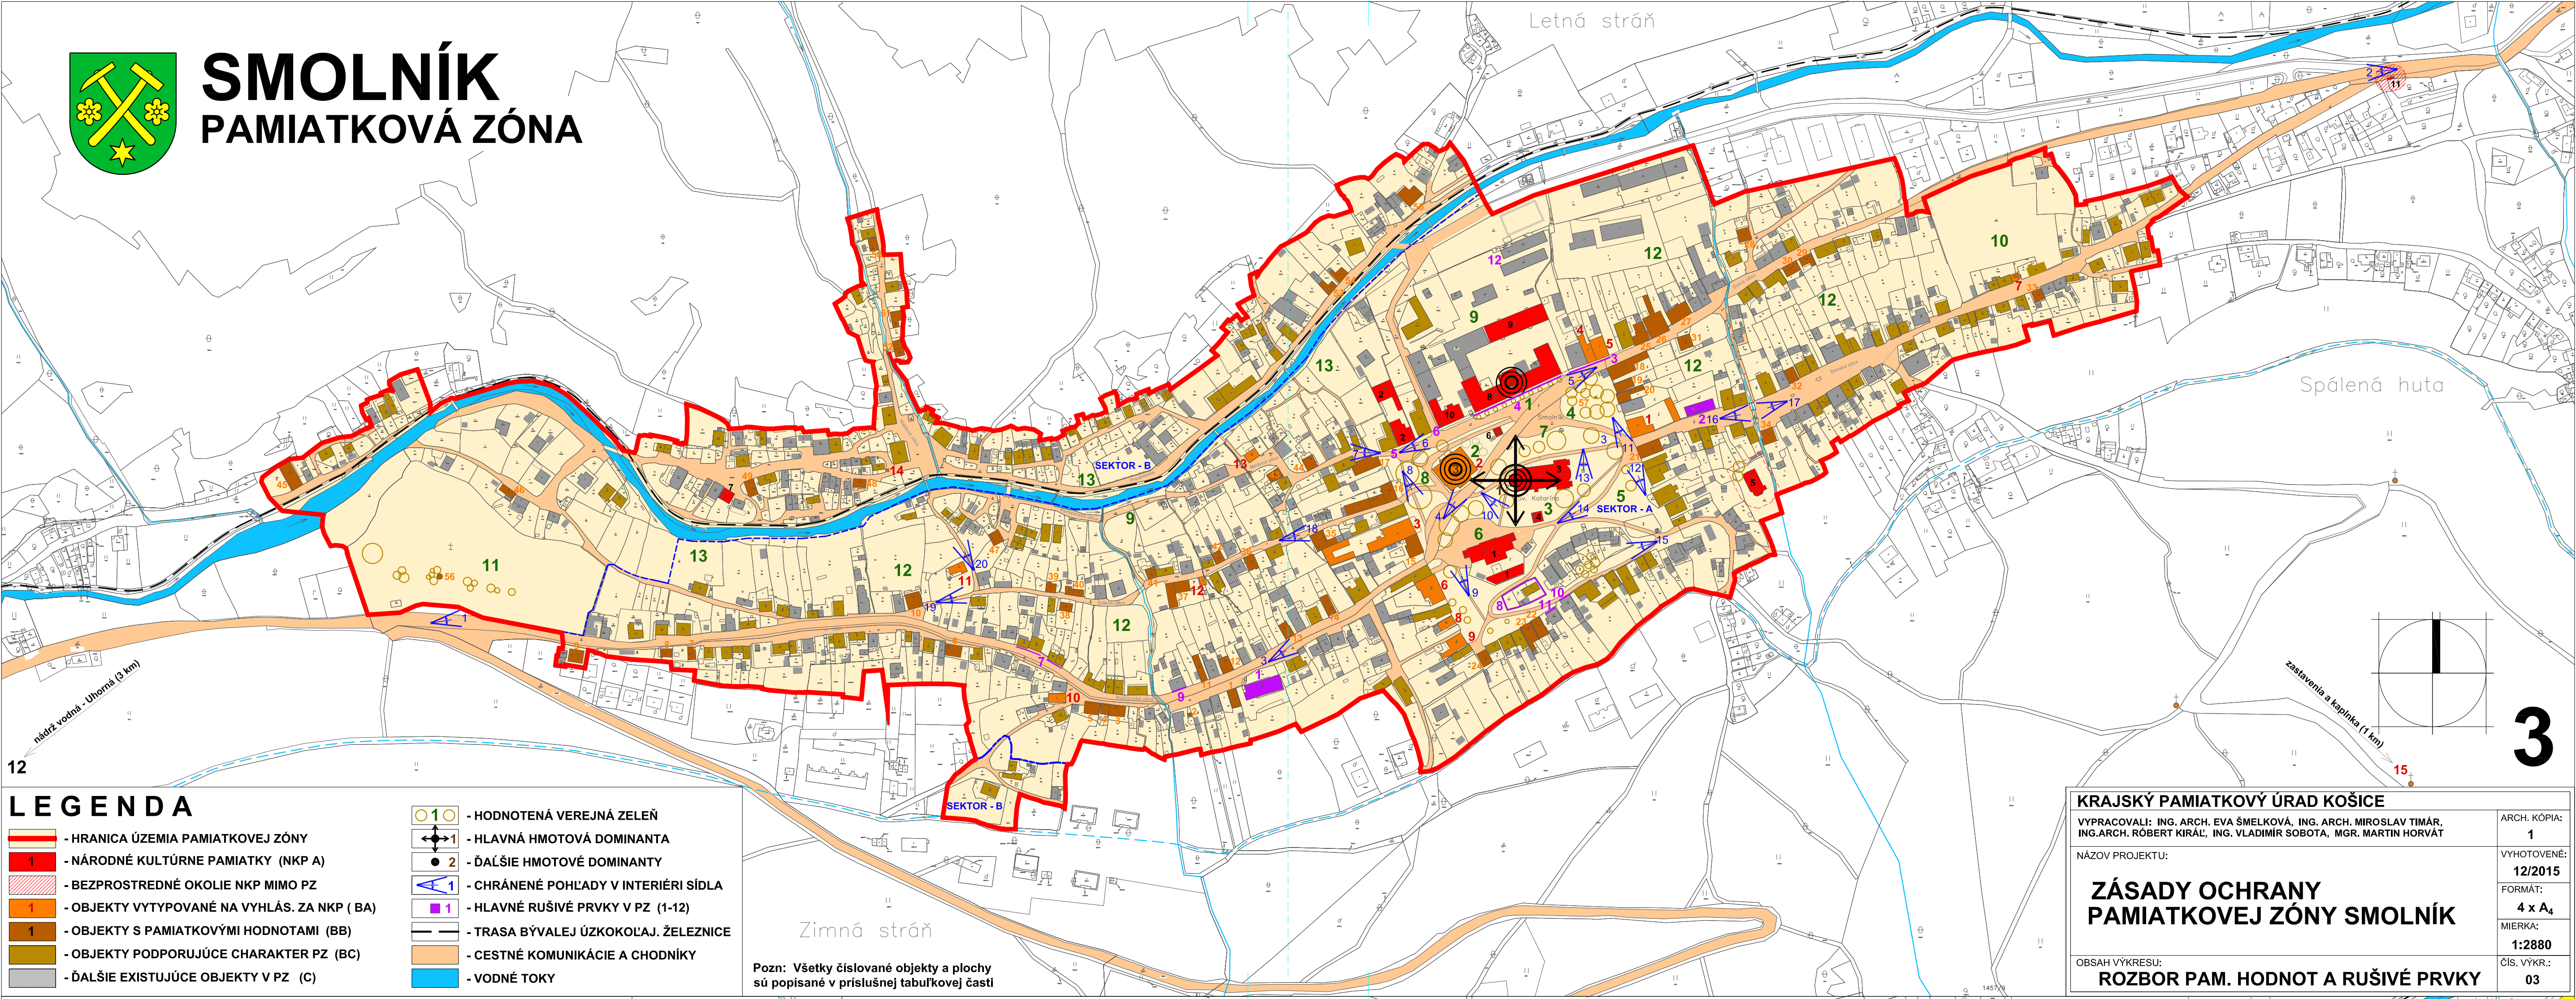

LEGENDA

- HRANICA ÚZEMIA PAMIATKOVEJ ZÓNY
- NÁRODNÉ KULTÚRNE PAMIATKY (NKP A)
- BEZPROSTREDNÉ OKOLIE NKP MIMO PZ
- OBJEKTY VYTYPOVANÉ NA VYHLÁS. ZA NKP (BA)
- OBJEKTY S PAMIATKOVÝMI HODNOTAMI (BB)
- OBJEKTY PODPORUJÚCE CHARAKTER PZ (BC)
- ĎALŠIE EXISTUJÚCE OBJEKTY V PZ (C)
- HODNOTENÁ VEREJNÁ ZELEŇ
- HLAVNÁ HMOTOVÁ DOMINANTA
- ĎALŠIE HMOTOVÉ DOMINANTY
- CHRÁNENÉ POHĽADY V INTERIÉRI SÍDLA
- HLAVNÉ RUŠIVÉ PRVKY V PZ (1-12)
- TRASA BÝVALEJ ÚZKOKOĽAJ. ŽELEZNICE
- CESTNÉ KOMUNIKÁCIE A CHODNÍKY
- VODNÉ TOKY

Pozn.: Všetky číslované objekty a plochy sú popísané v príslušnej tabuľkovej časti

KRAJSKÝ PAMIATKOVÝ ÚRAD KOŠICE		ARCH. KÓPIA: 1
VYPRACOVALI: ING. ARCH. EVA ŠMELKOVÁ, ING. ARCH. MIROSLAV TIMÁR, ING. ARCH. RÓBERT KIRÁL, ING. VLADIMÍR SOBOTA, MGR. MARTIN HORVÁT		VYHOTOVENÉ: 12/2015
NÁZOV PROJEKTU: ZÁSADY OCHRANY PAMIATKOVEJ ZÓNY SMOLNÍK		FORMÁT: 4 x A₄
OBSAH VÝKRESU: ROZBOR PAM. HODNOT A RUŠIVÉ PRVKY		MIERKA: 1:2880
		ČÍS. VÝKR.: 03