


Pamiatková zóna Spišská Nová Ves

ZÁSADY OCHRANY PAMIATKOVÉHO ÚZEMIA

výkres C: ROZBOR PAMIATKOVÝCH HODNÔT

útvár - Krajský pamiatkový úrad KOŠICE
 vypracoval - Ing. arch. Róbert KIRÁL
 dátum - január 2015
 mierka - 1 : 2 000
 formát - A2

pozn.: neoddeliteľnou súčasťou výkresu je textová časť

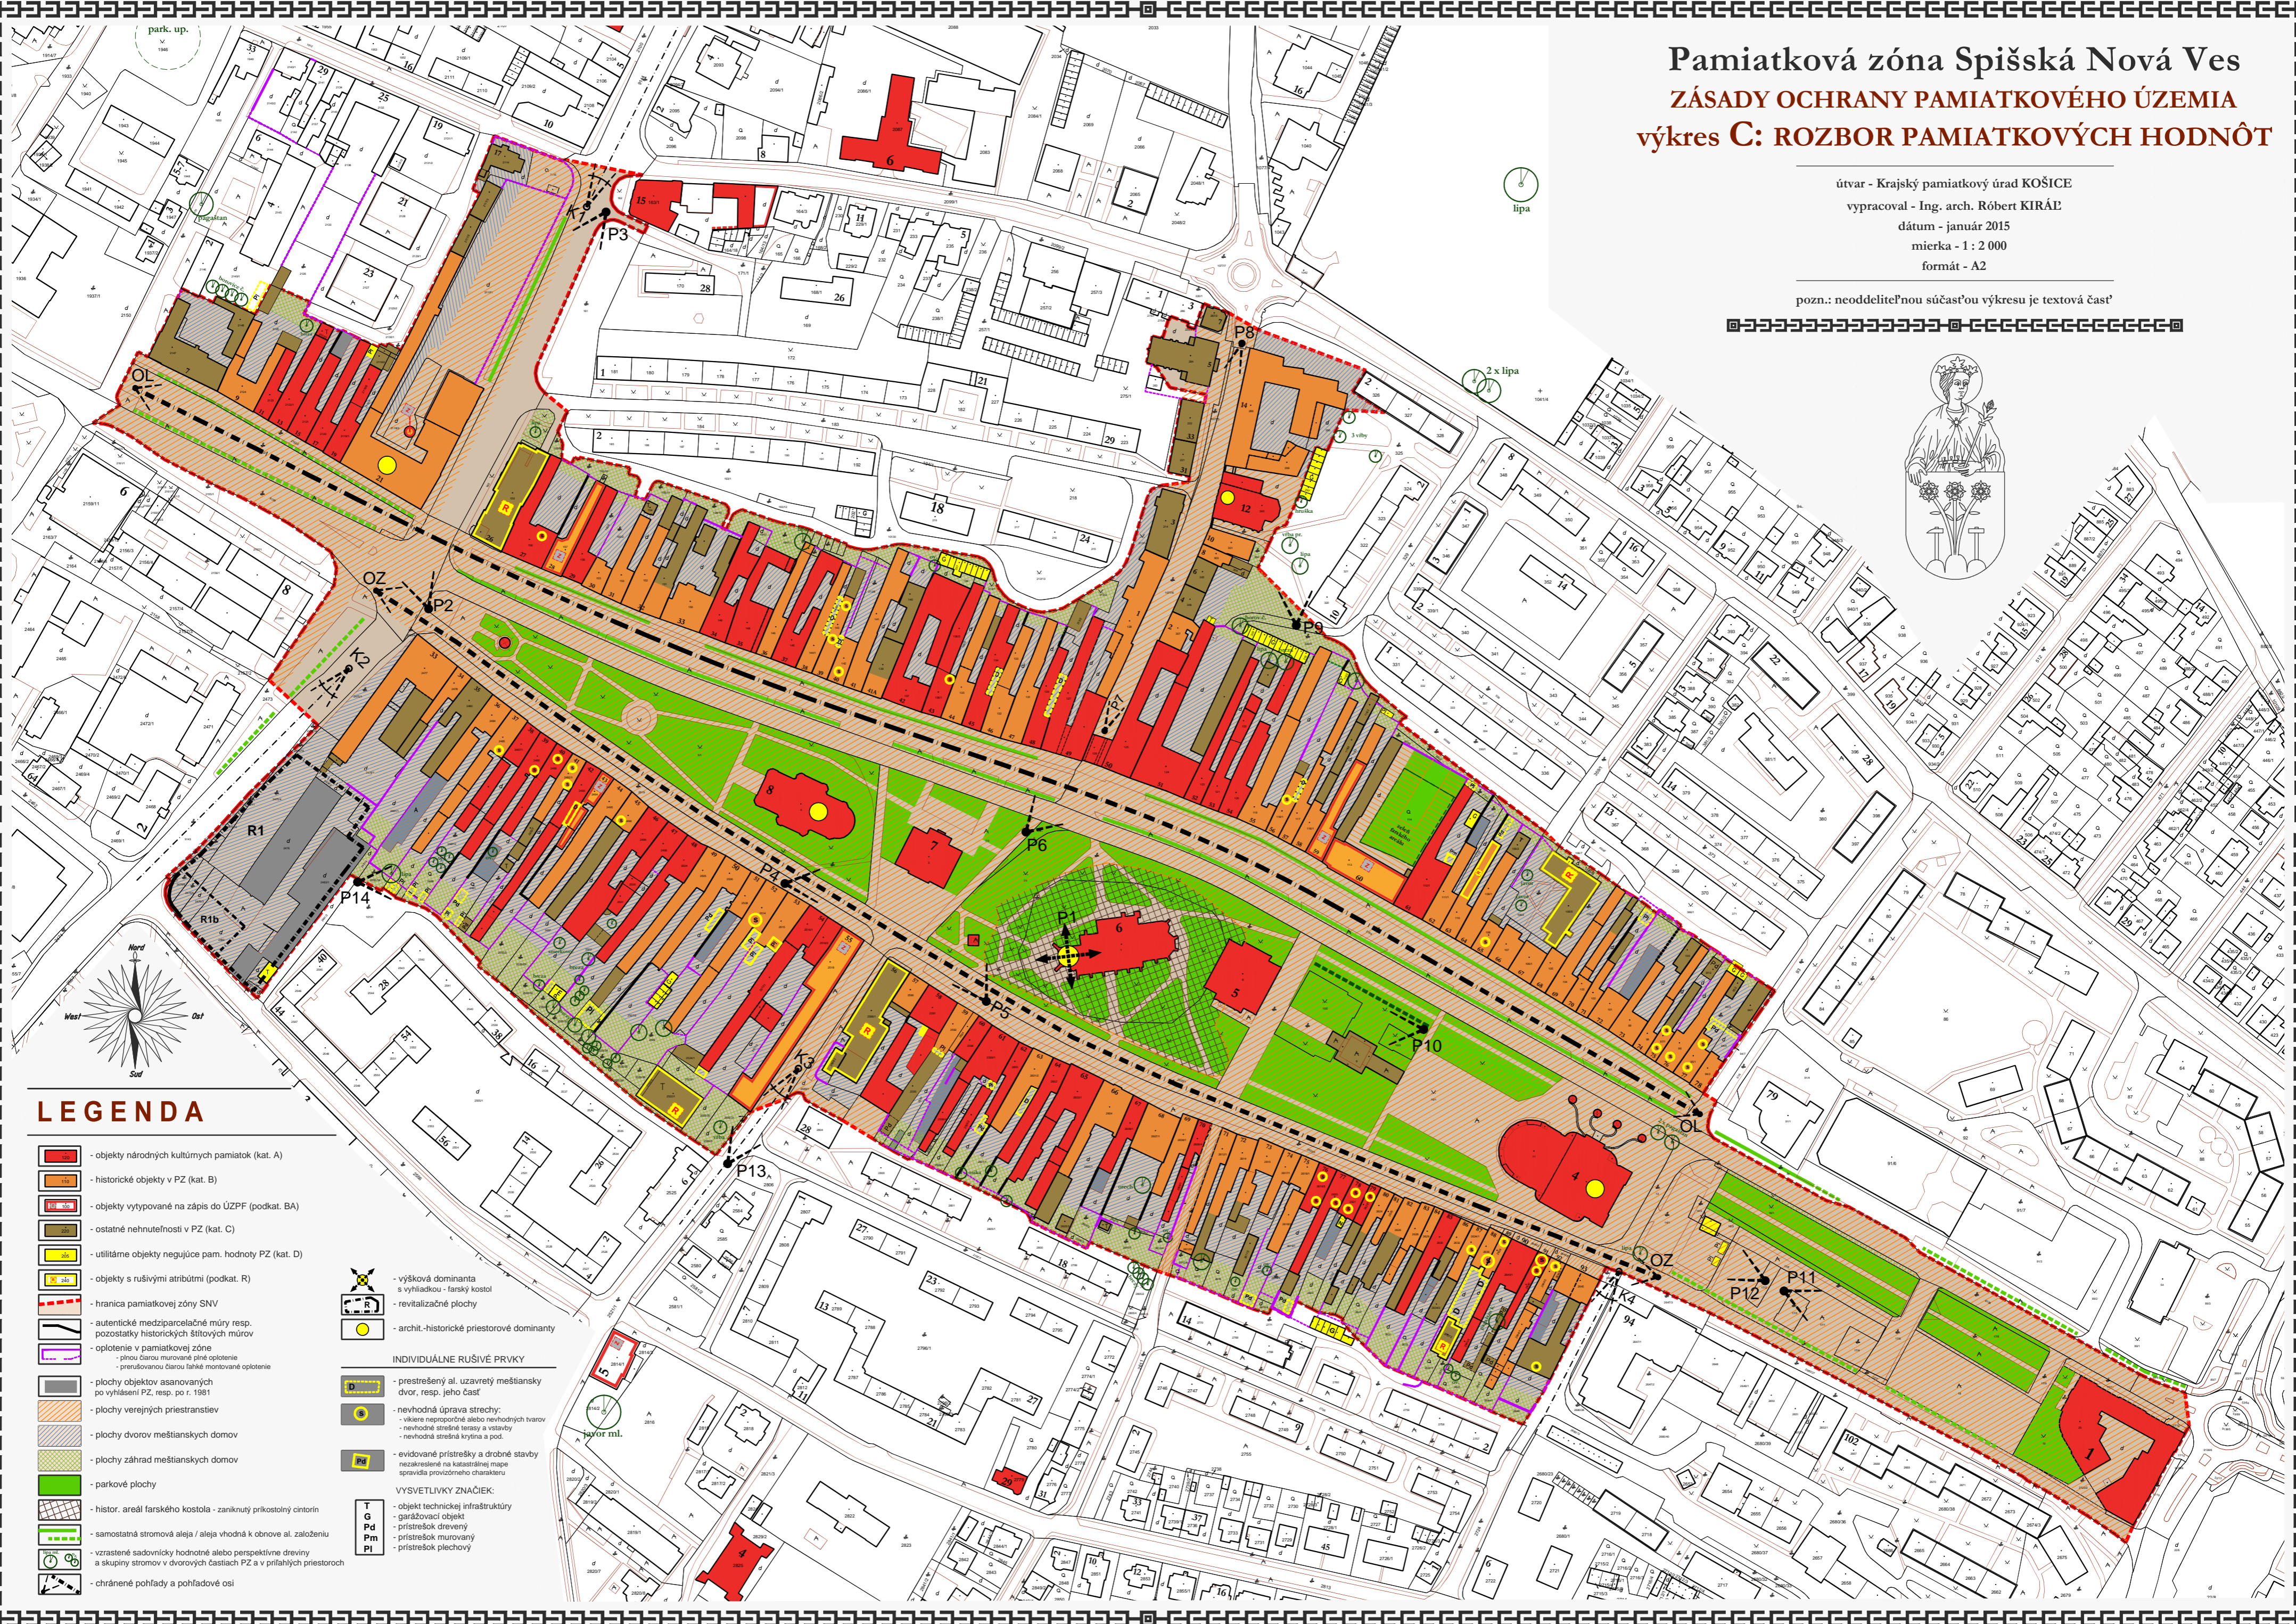

LEGENDA

- objekty národných kultúrnych pamiatok (kat. A)
 - historické objekty v PZ (kat. B)
 - objekty vytypované na zápis do ÚZPF (podkat. BA)
 - ostatné nehnuteľnosti v PZ (kat. C)
 - utilitárne objekty negujúce pam. hodnoty PZ (kat. D)
 - objekty s rušivými atribútmi (podkat. R)
 - hranica pamiatkovej zóny SNV
 - autentické medziparcelálne múry resp. pozostatky historických štítových múrov
 - oplotenie v pamiatkovej zóne
 - pínou čiarou murované pletivo
 - prenušovanou čiarou ľahké montované oplotenie
 - plochy objektov asanovaných po vyhlásení PZ, resp. po r. 1981
 - plochy verejných priestranstiev
 - plochy dvorov meštianskych domov
 - plochy záhrad meštianskych domov
 - parkové plochy
 - histor. areál farského kostola - zaniknutý prikostolný cintorín
 - samostatná stromová aleja / aleja vhodná k obnove al. založeniu
 - vzrastené sadovnícky hodnotné alebo perspektívne drevíny a skupiny stromov v dvorových častiach PZ a v priľahlých priestoroch
 - chránené pohľady a poľtovadla osi
-
- výšková dominanta s vyhliadkou - farský kostol
 - revitalizačné plochy
 - archi.-historické priestorové dominanty
-
- INDIVIDUÁLNE RUŠIVÉ PRVKY**
- preštréňaný al. uzavretý meštiansky dvor, resp. jeho časť
 - nevhodná úprava strechy:
 - vikárne neaproporčné alebo nevhodných tvarov
 - nevhodné striedané tetivy a vstavy
 - nevhodná stredná korytna a pod.
 - evidované prístrešky a drobné stavby nezaradené na katastrálnej mape spravidla provozného charakteru
-
- VYSVETLIVKY ZNAČIEK:**
- objekt technickej infraštruktúry
 - garážovací objekt
 - prístrešok drevený
 - prístrešok murovaný
 - prístrešok plechový