

Pamiatková zóna Spišská Nová Ves

ZÁSADY OCHRANY PAMIATKOVÉHO ÚZEMIA

výkres A: ŠIRŠIE VZŤAHY

útvár - Krajský pamiatkový úrad KOŠICE



vypracoval - Ing. arch. Róbert KIRÁL

dátum - január 2015

mierka - 1 : 10 000

formát - A2

pozn.: neoddeliteľnou súčasťou výkresu je textová časť

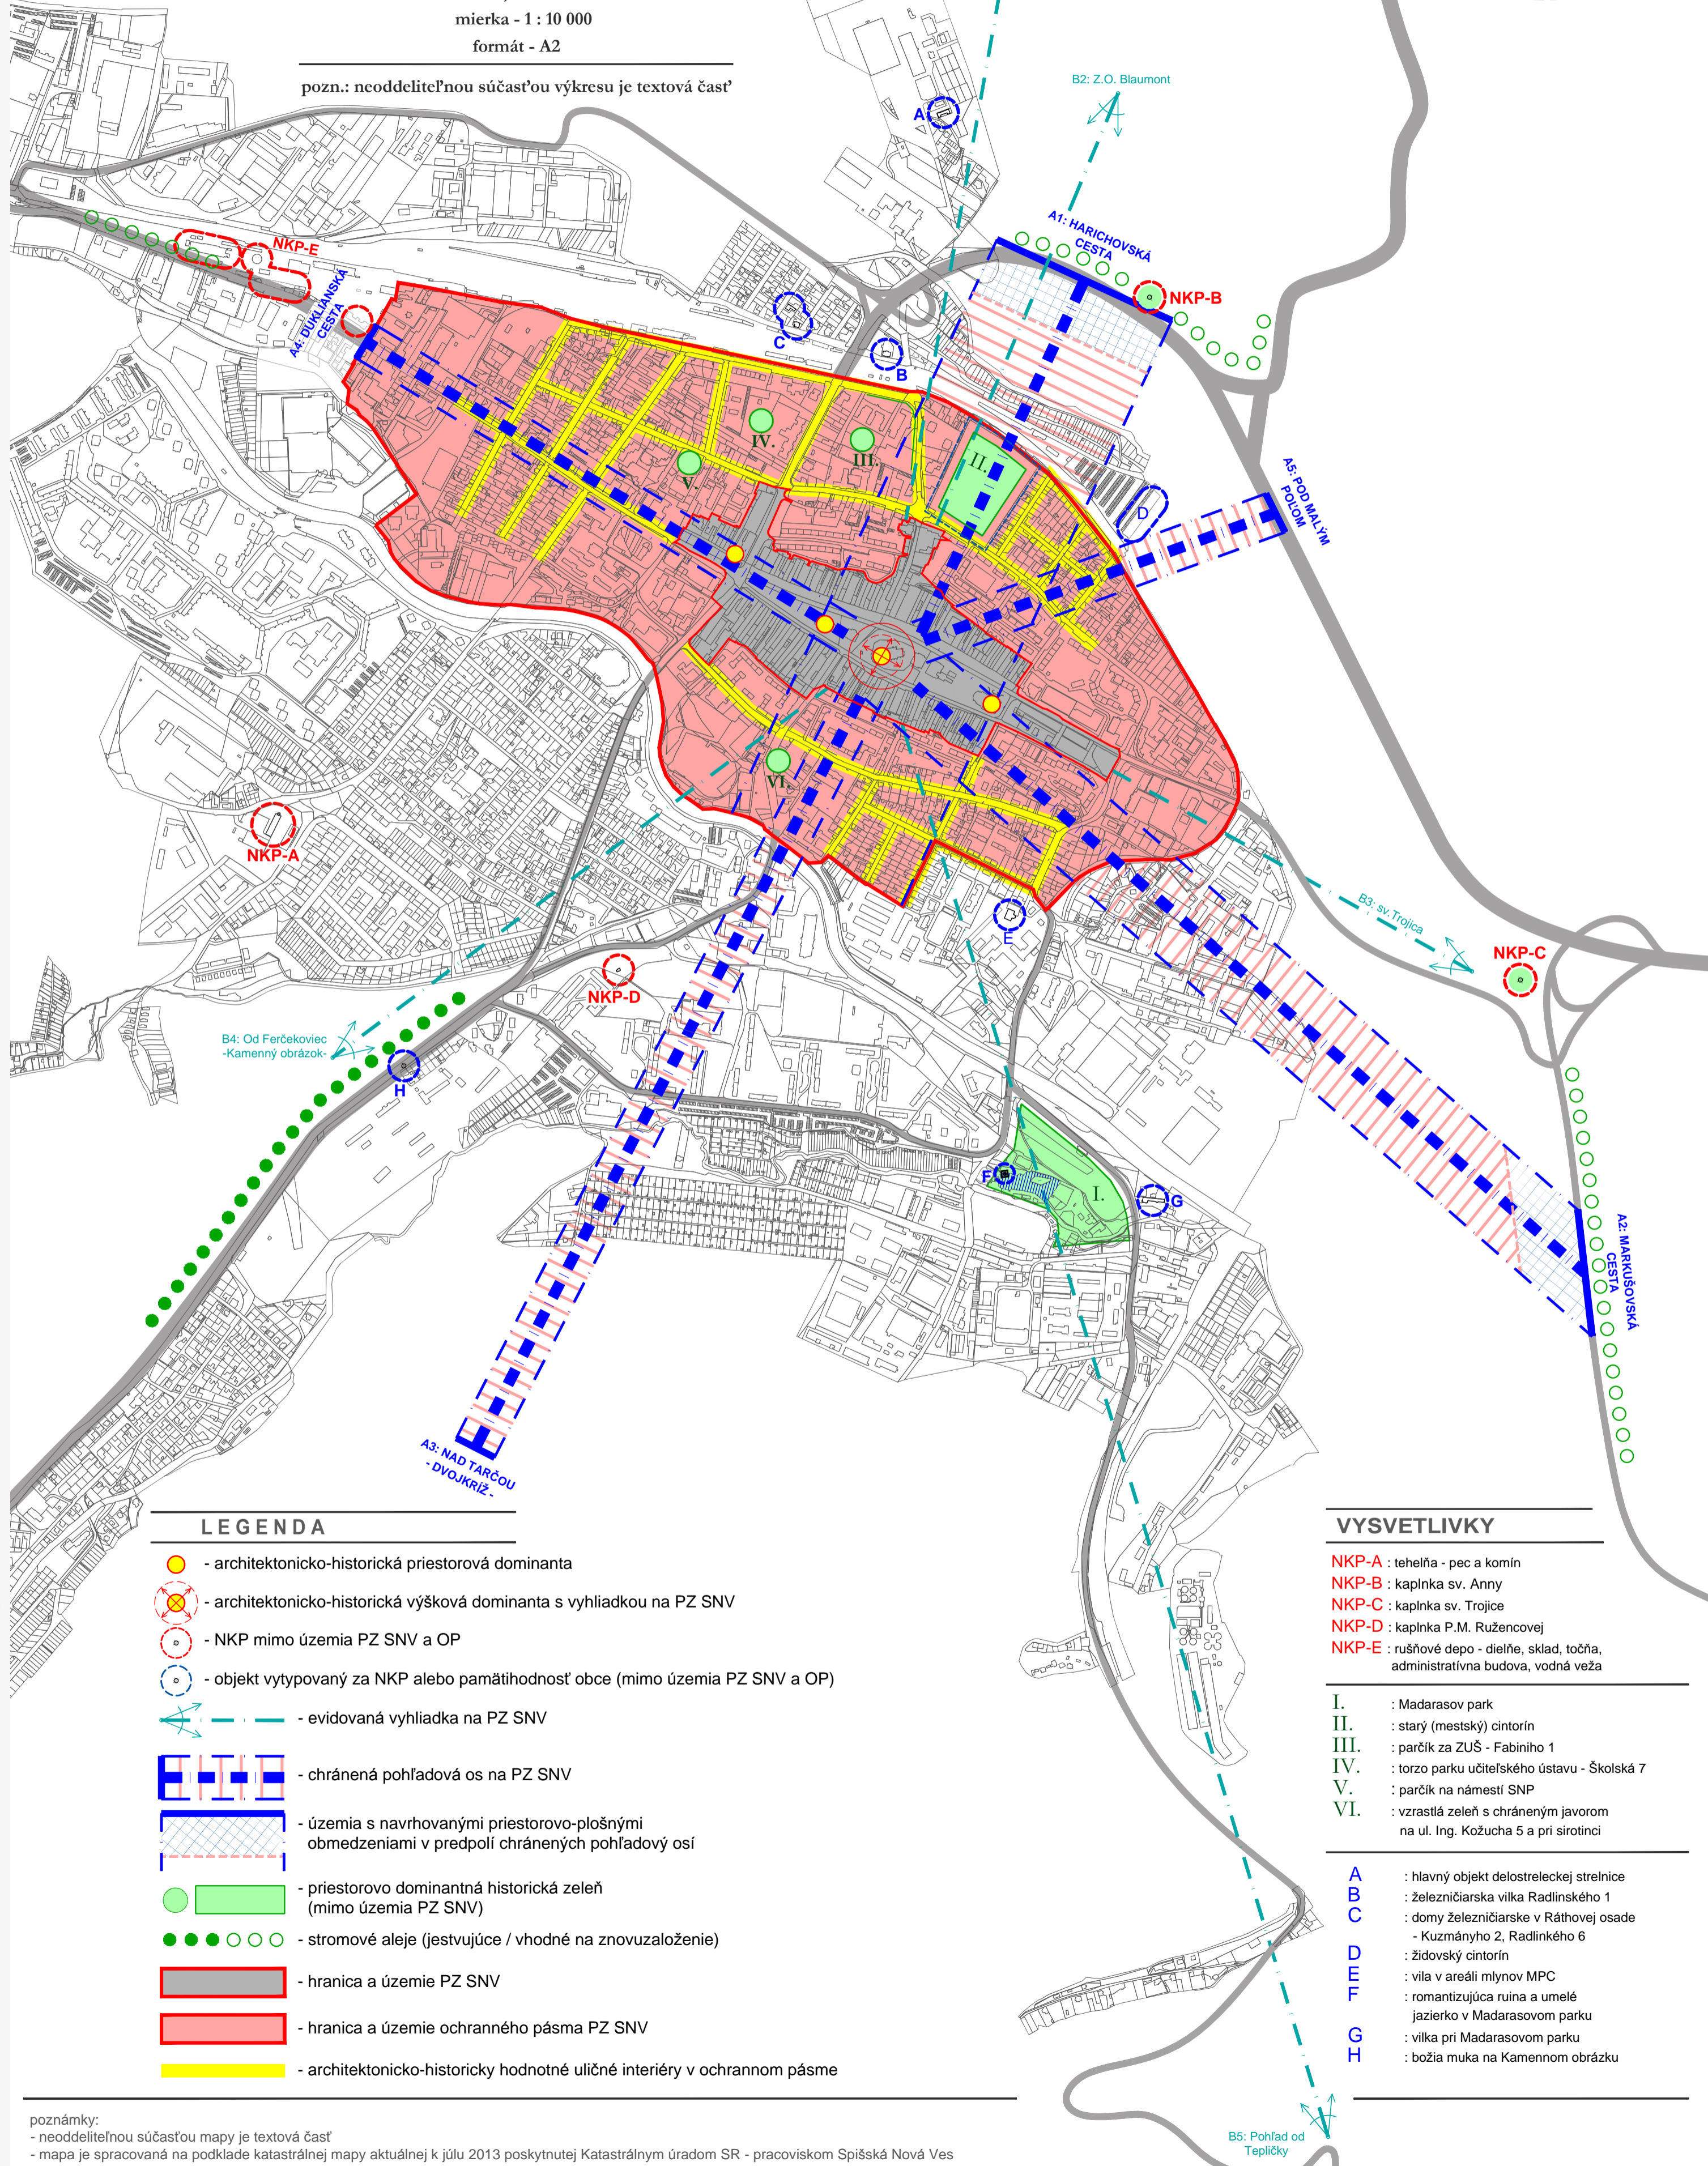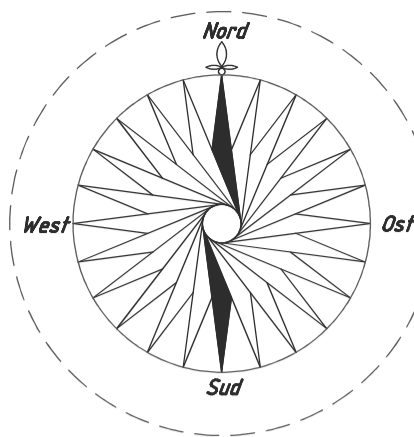

LEGENDA

- architektonicko-historická priestorová dominanta
- architektonicko-historická výšková dominanta s vyhlídkou na PZ SNV
- NKP mimo územia PZ SNV a OP
- objekt vytypovaný za NKP alebo pamätihodnosť obce (mimo územia PZ SNV a OP)
- evidovaná vyhládka na PZ SNV
- chránená pohľadová os na PZ SNV
- územia s navrhovanými priestorovo-plošnými obmedzeniami v predpolí chránených pohľadových osí
- priestorovo dominantná historická zeleň (mimo územia PZ SNV)
- stromové aleje (jestvujúce / vhodné na znovuzaloženie)
- hranica a územie PZ SNV
- hranica a územie ochranného pásma PZ SNV
- architektonicko-historicky hodnotné uličné interiéry v ochrannom pásme

VYSVETLIVKY

- NKP-A** : tehelná - pec a komín
 - NKP-B** : kaplnka sv. Anny
 - NKP-C** : kaplnka sv. Trojice
 - NKP-D** : kaplnka P.M. Ružencovej
 - NKP-E** : rušňové depo - dielňa, sklad, točňa, administratívna budova, vodná veža
-
- I.** : Madarasov park
 - II.** : starý (mestský) cintorín
 - III.** : parčík za ZUŠ - Fabiniho 1
 - IV.** : torzo parku učiteľského ústavu - Školská 7
 - V.** : parčík na námestí SNP
 - VI.** : vzrastlá zeleň s chráneným javorom na ul. Ing. Kožucha 5 a pri srotinici
-
- A** : hlavný objekt delostreleckej strelnice
 - B** : železničarska vilka Radlinského 1
 - C** : domy železničarske v Ráthovej osade - Kuzmányho 2, Radlinského 6
 - D** : židovský cintorín
 - E** : vila v areáli mlynov MPC
 - F** : romantizujúca ruina a umelé jazierko v Madarasovom parku
 - G** : vilka pri Madarasovom parku
 - H** : božia muka na Kamennom obrázku

poznámky:
 - neoddeliteľnou súčasťou mapy je textová časť
 - mapa je spracovaná na podklade katastrálnej mapy aktuálnej k júlu 2013 poskytnutej Katastrálnym úradom SR - pracoviskom Spišská Nová Ves