

PAMIATKOVÁ REZERVÁCIA  
BANSKÁ BYSTRICA



VÝKRES ZÁSADY OCHRANY  
PAMIATKOVÉHO  
ÚZEMIA  
M 1: 1000

LEGENDA  
výkres ochrany pamiatkového územia

- hranica pamiatkovej rezervácie
- hodnotný urbanistický priestor
- narušený urbanistický priestor
- nehnuteľnosť - NKP
- nehnuteľnosť vytypovaná na vyhlásenie za NKP
- nehnuteľnosť s pamiatkovou hodnotou
- nehnuteľnosť respektujúca pamiatkovú hodnotu
- nehnuteľnosť nerešpektujúca pamiatkovú hodnotu
- chránené výškové a objemové dominanty

Požiadavky na úpravu objektov týkajúce sa (oblasti kompozícia - veľkosti častí tabuľky):


- strešná rovina
- vikár
- fasáda
- pater
- hmota nehnuteľnosti

- plochy vodných tokov
- areál cintorína
- plochy záhrad
- plochy zelene verejných priestranstiev
- plochy zelene areálov
- plochy ostávanej zelene
- líniové prvky aleje
- hodnotné solitérne stromy a skupiny stromov

- zeleň NKP
- plochy zelene vytypované na vyhlásenie
- navrhovaná zeleň
- plochy verejných komunikácií, chodníkov, námestí
- nádvoria a ostatné plochy
- chránené pohľadové úhly v interiéru pam. zemia
- hlavná kompozčná os
- plochy po zaniknutej zástavbe
- stavby s platným stavebným povolením
- revitalizačné plochy väčšieho rozsahu, resp. špecifické

- hranice blokov CMZ
- číslo bloku CMZ
- pamätníky, sochy, súsošia
- fontány (funkčné, zaniknuté)
- pamätihodnosti

- FORTIFIKÁČNY SYSTÉM**
- existujúce (nad ležňom zachované) časti mestského opevnenia
  - zaniknutá línia opevnenia - nepreskúmaná
  - preskúmané a pokrútené úseky zaniknutého opevnenia + tých fortifikačných objektov
  - preskúmané úseky staršieho valového opevnenia
  - predpokladaný priebeh vnútornej valovej línie opevnenia - tzv. Filatovský val

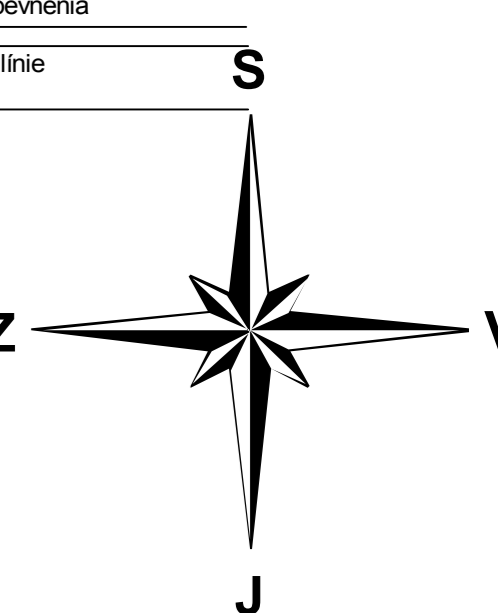

poznámka: neoddeliteľnou súčasťou výkresu je textová časť

Raditeľka KPÚ B. Bystrica:	Ing. arch. Zuzana Klasová	KRAJSKÝ PAMIATKOVÝ ÚRAD BANSKÁ BYSTRICA	
Zodpovední riešitelia:	Mgr. Ľubica Fillová, Ing. arch. Zuzana Klasová		
Spoluriešitelia:	Mgr. Magdaléna Dučková, Ing. arch. Anna Hojčková, Mgr. Tatiana Plavcová, Ing. Anna Faturová, Ing. arch. Renata Liesková, Mgr. Zdenko Rusko, Ing. arch. Mária Flórová, Mgr. Martin Miho, Mgr. Monika Fratričová		
Názov:	<b>ZÁSADY OCHRANY PAMIATKOVÉHO ÚZEMIA PAMIATKOVÁ REZERVÁCIA BANSKÁ BYSTRICA</b>		
Výkres:	Zásady ochrany pamiatkového územia	Formát:	18 x A4
Dátum:			07-2015
Autori výkresu:	Ing. arch. A. Hojčková, Mgr. E. Fillová, Ing. arch. M. Flórová, Mgr. T. Plavcová, Ing. arch. R. Liesková, Mgr. M. Dučková	Mierka:	Číslo výkresu:
		1:1000	05

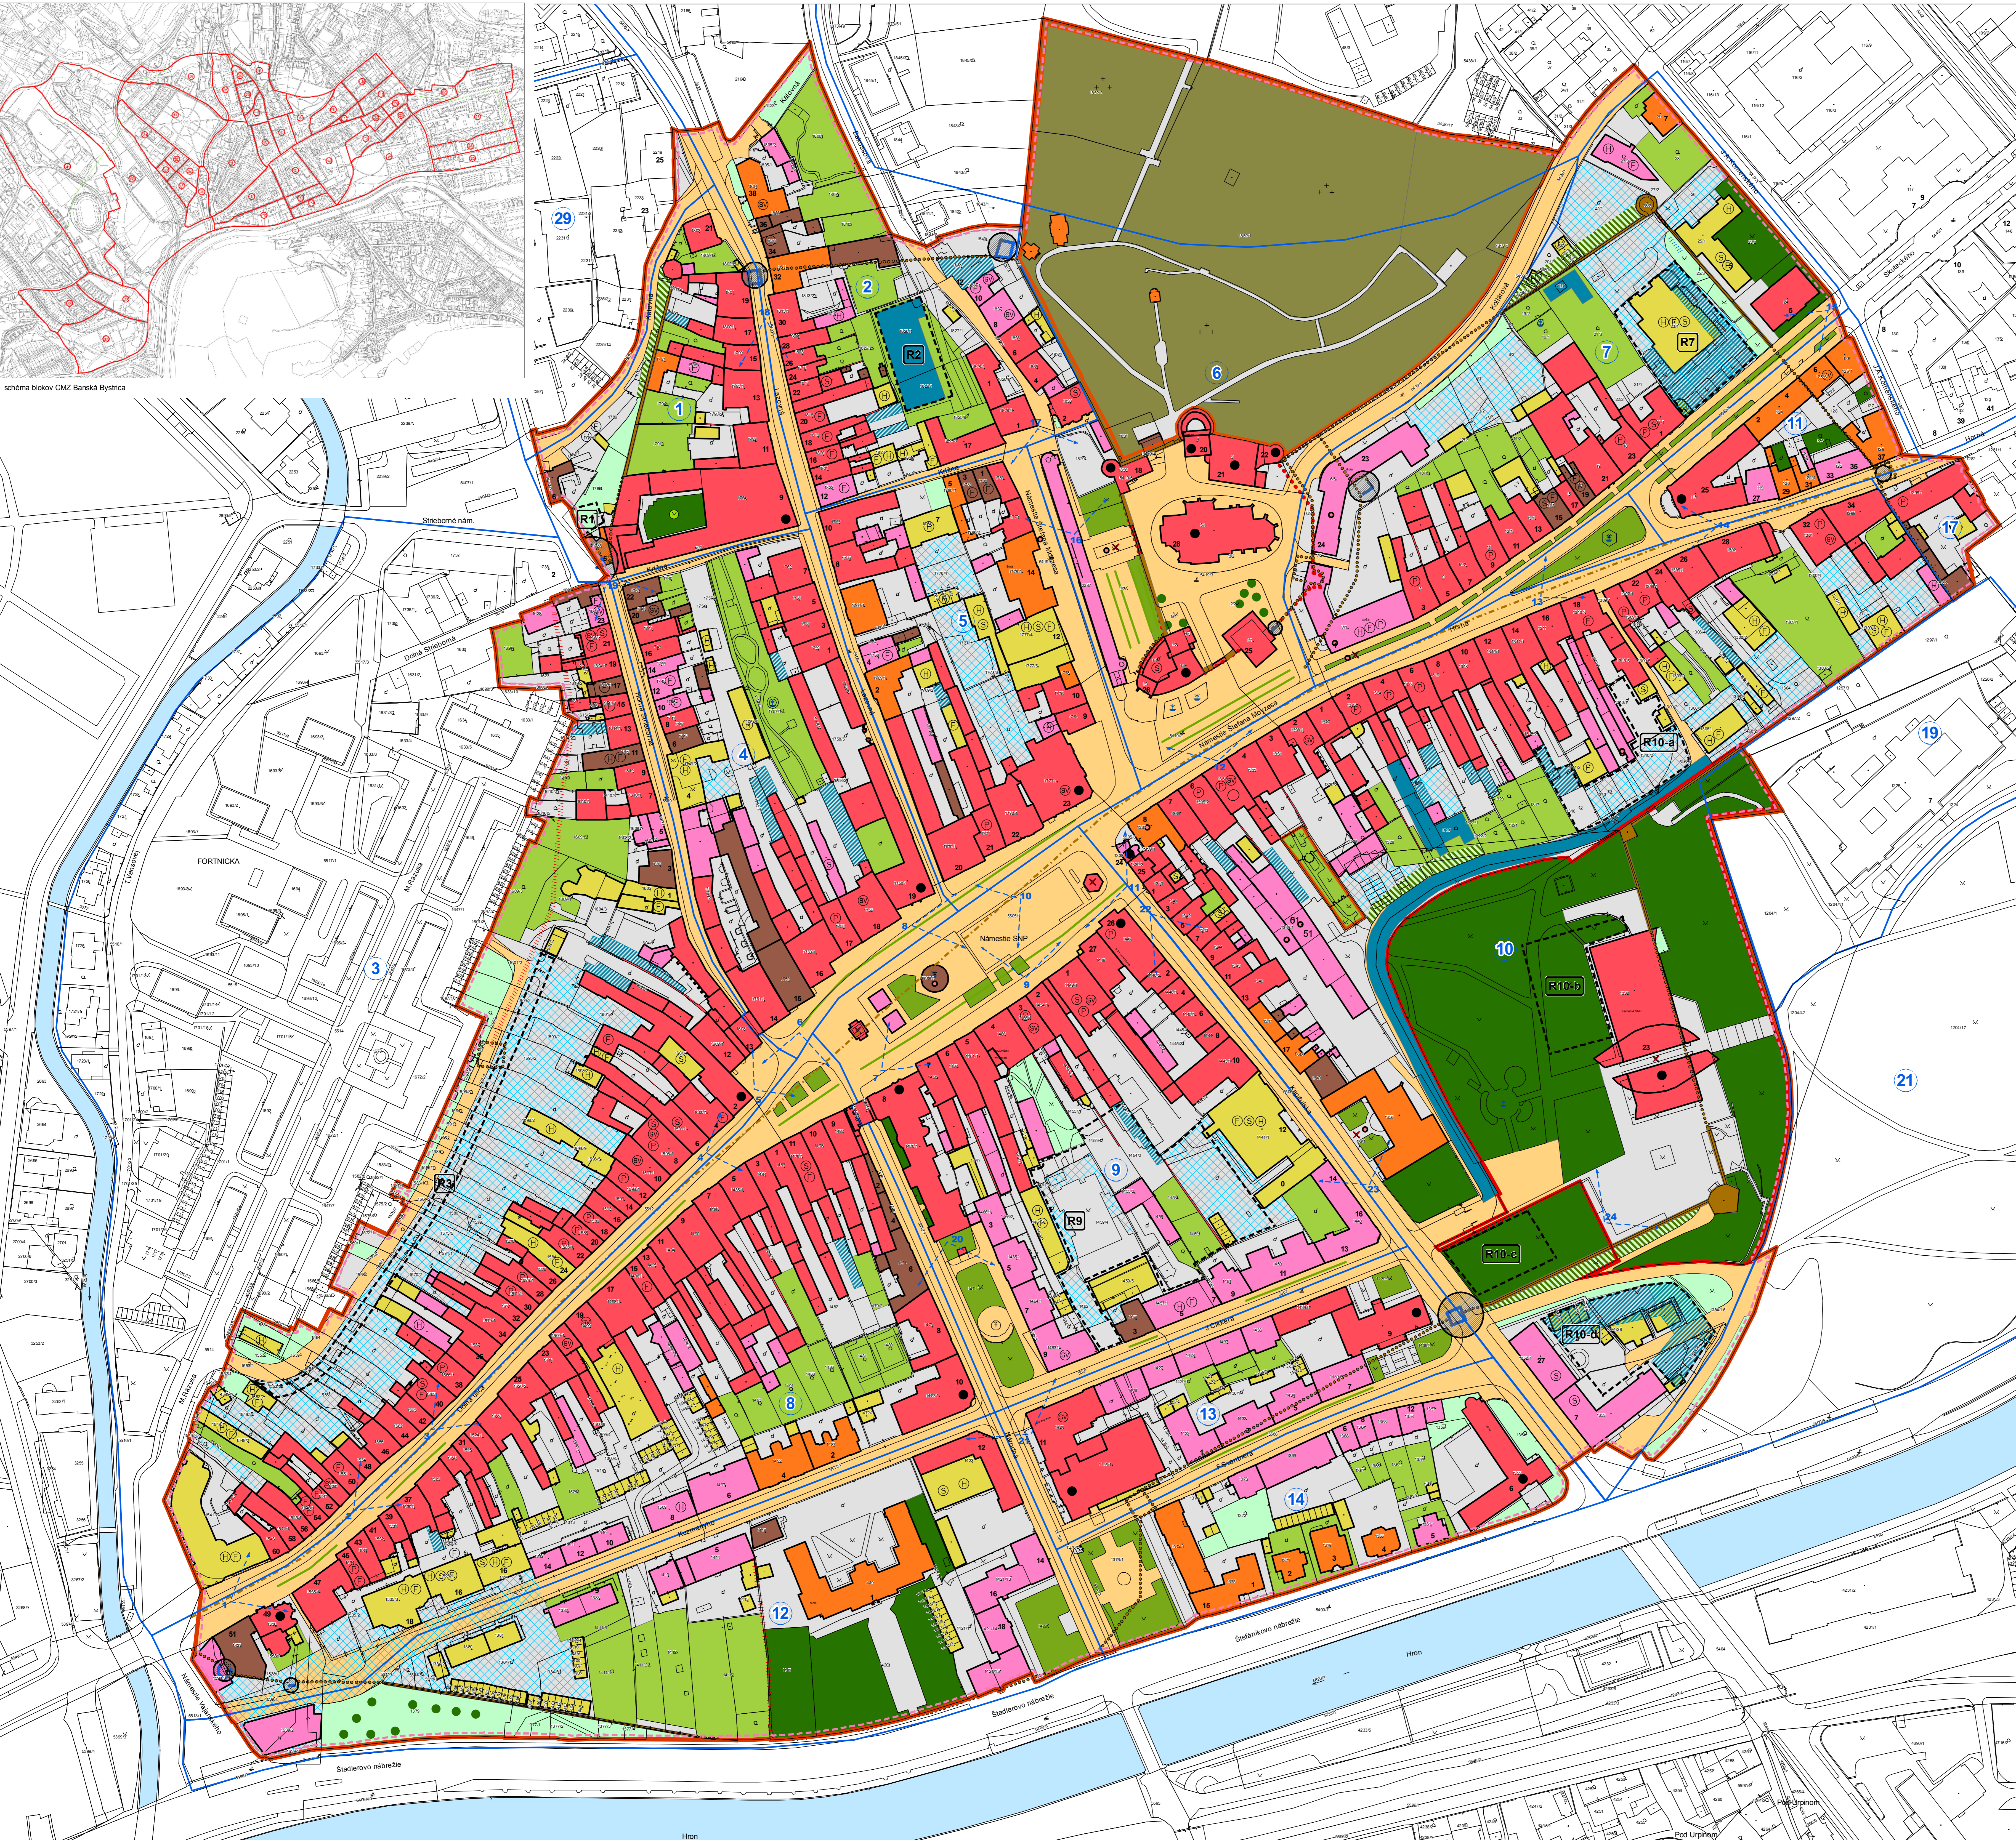


schéma blokov CMZ Banská Bystrica