


PAMIATKOVÁ REZERVÁCIA BARDEJOV

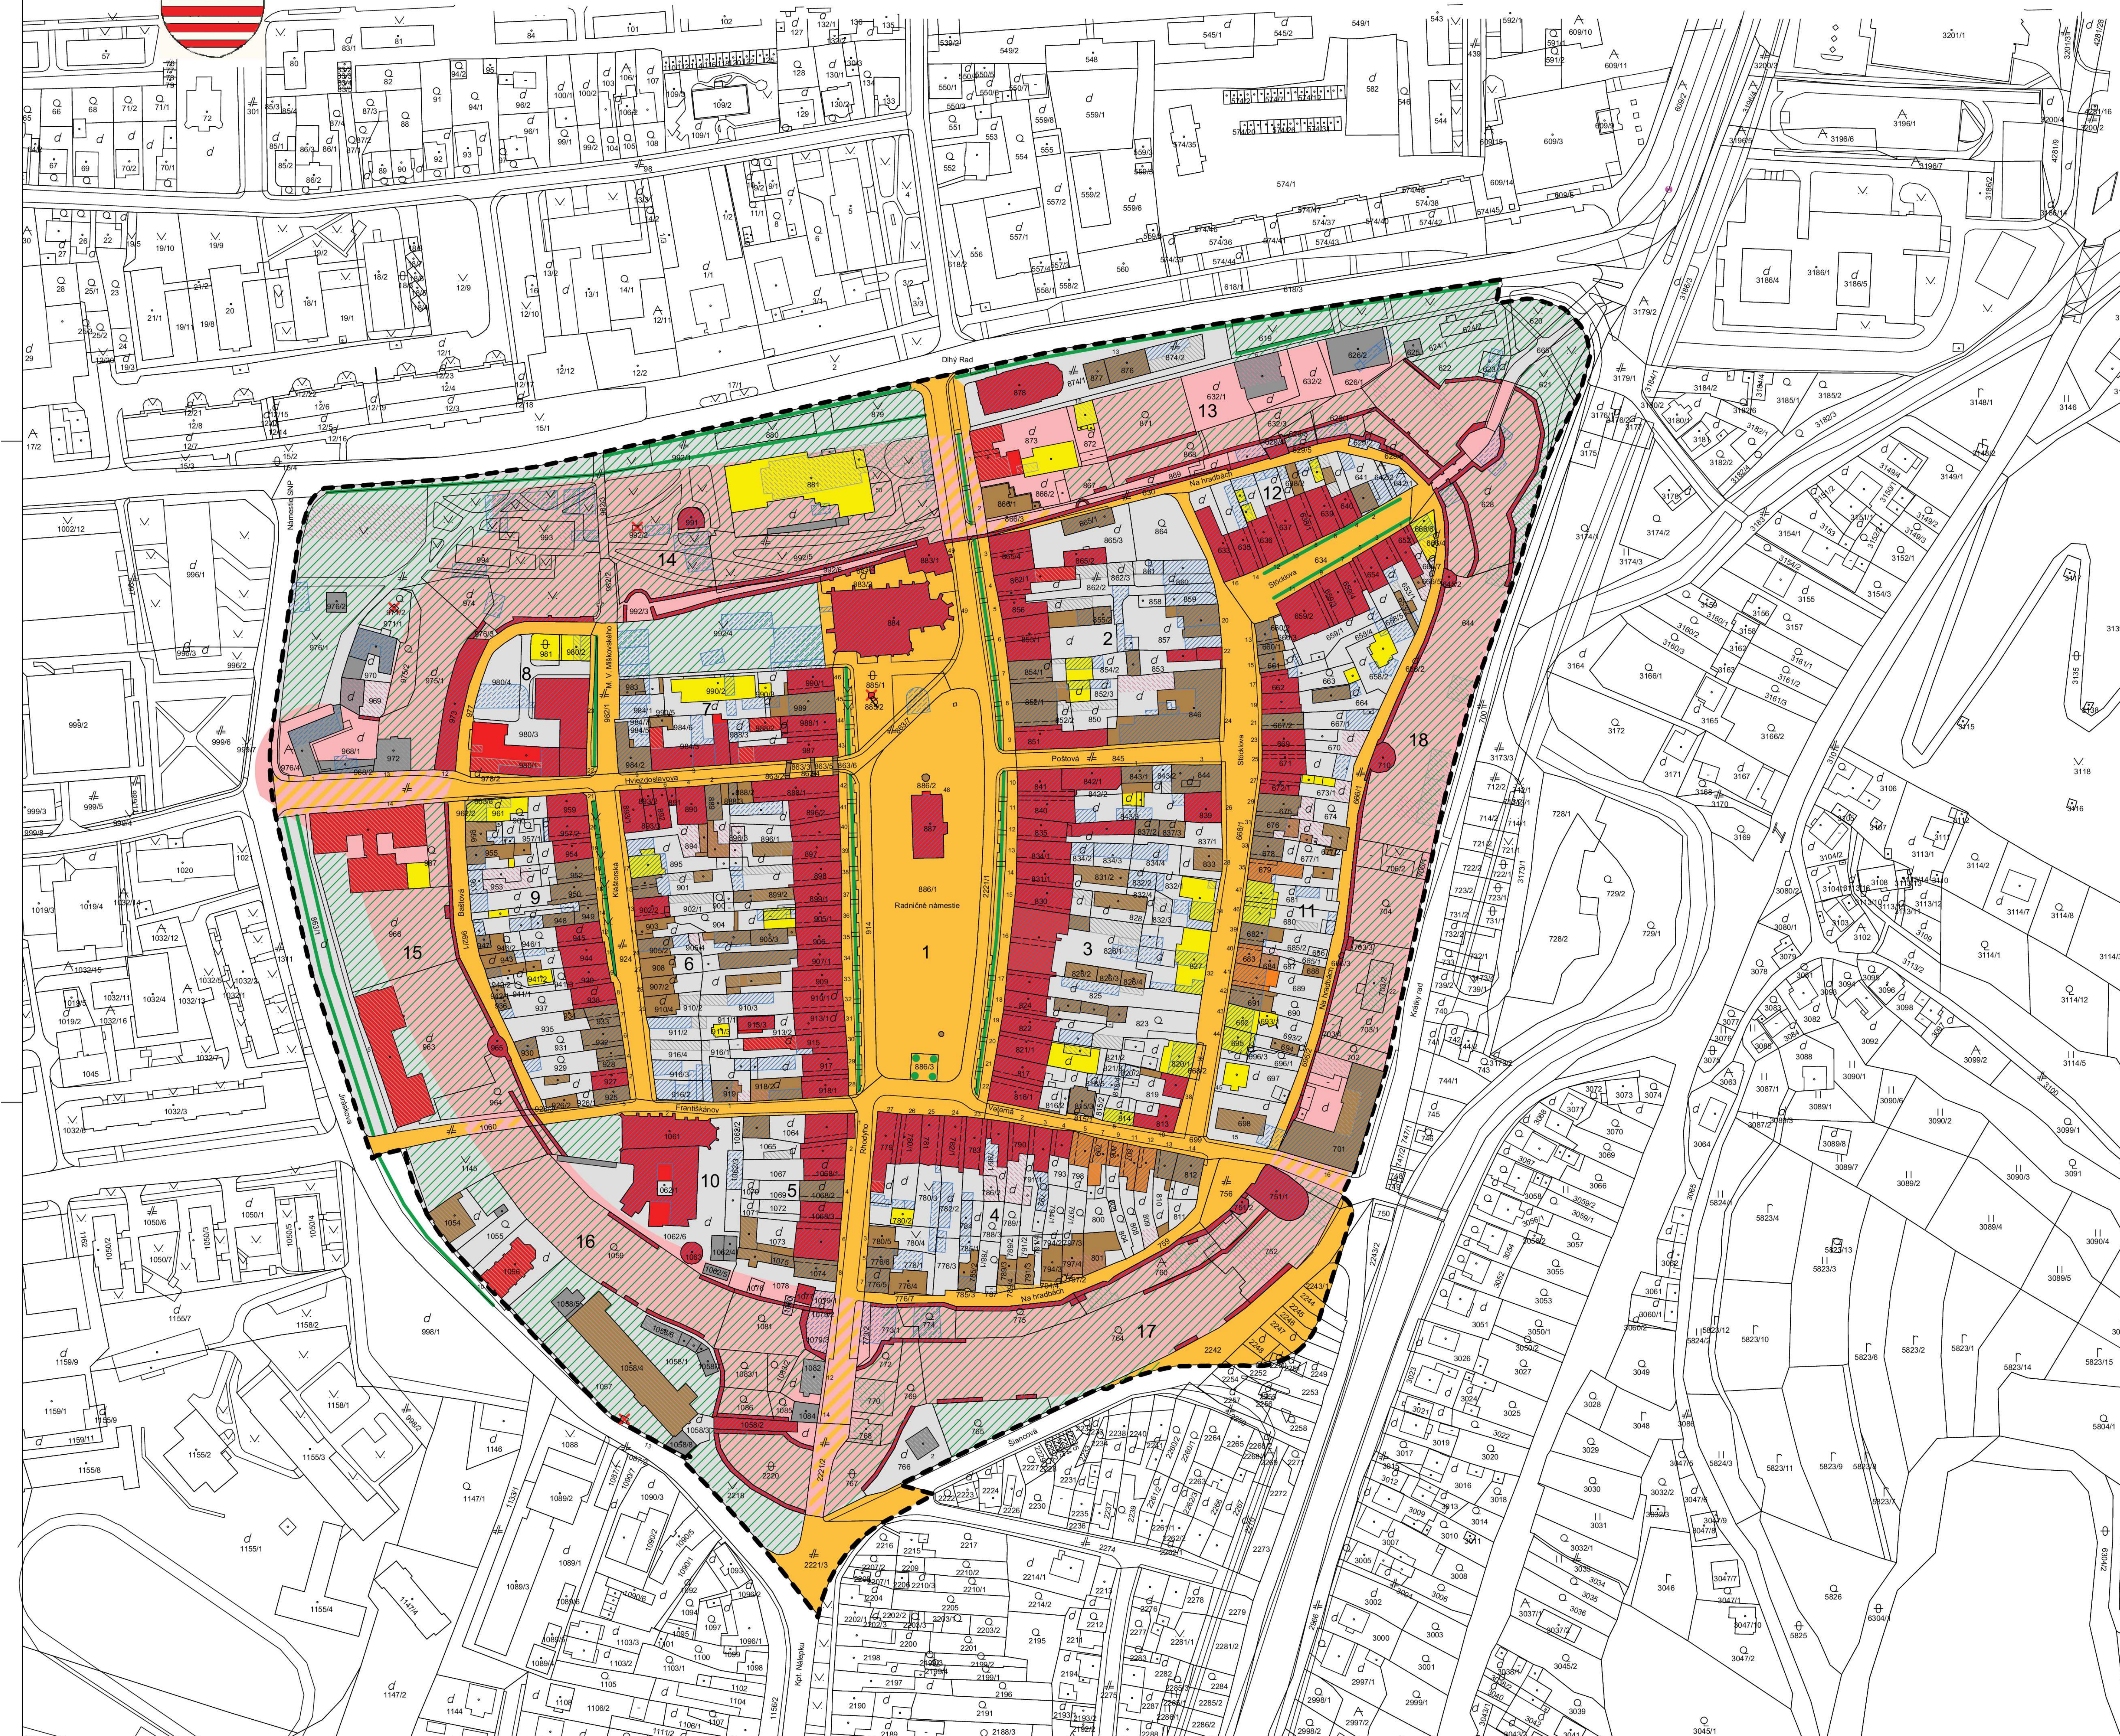

Rozbor pamiatkových hodnôt objektov a priestorov v pamiatkovom území PR Bardejov je spracovaný na základe súčasného stupňa poznania kultúrno-historických hodnôt.

- LEGENDA**
- hranica pamiatkovej rezervácie
 - národné kultúrne pamiatky - stavby
 - pamätníky, sochy
 - plocha mestského opevnenia
 - objekty vytipované na vyhlásenie za NKP
 - objekty dotvárajúce prostredie
 - rušivé objekty v pamiatkovom území
 - narušený urbanistický priestor
 - objekty určené na limitované dožitie
 - historická zástavba postavená do r. 1868:
 - vhodná (akceptovateľná) pre obnovu
 - obnova zástavby nežiadajúca
 - historická zástavba postavená v rokoch 1868 - 1938:
 - vhodná (akceptovateľná) pre obnovu
 - obnova zástavby nežiadajúca
 - presne neidentifikovateľný rozsah zástavby
 - záhrady, nádvorja a ostatné plochy
 - nosné prvky systému zelene:
 - plošno-priestorové prvky
 - líniové prvky (aleje)
 - solitéry
 - komunikácie a verejné priestranstvá
 - komunikácie na plochu mestského opevnenia

1-18
číslo blokov

Riaditeľka KPÚ Prešov:	PhDr. Mária Poláková	KRAJSKÝ PAMIATKOVÝ ÚRAD PREŠOV
Zodpovedný riešiteľ:	Mgr. Jana Koreňová	
Spolupriemietelia:	Ing. Peter Glos Mgr. Peter Harčar Mgr. Marek Hrebeňár Ing. arch. Jana Onufráková	PhDr. Mária Poláková Ing. Eva Semanová Mgr. Peter Vološčuk Ing. Jozef Zajac
Akcia:	ZÁSADY OCHRANY PAMIATKOVÉHO ÚZEMIA PR BARDEJOV	
Výkres: Rozbor pamiatkových hodnôt objektov a priestorov v pamiatkovom území PR Bardejov	Formát: 18 x A4	Dátum: 2006 - 2009
Autor výkresu:	Ing. arch. Jana Onufráková Mgr. Jana Koreňová	Mierka: 1:1 000 Č. výkresu: 4