
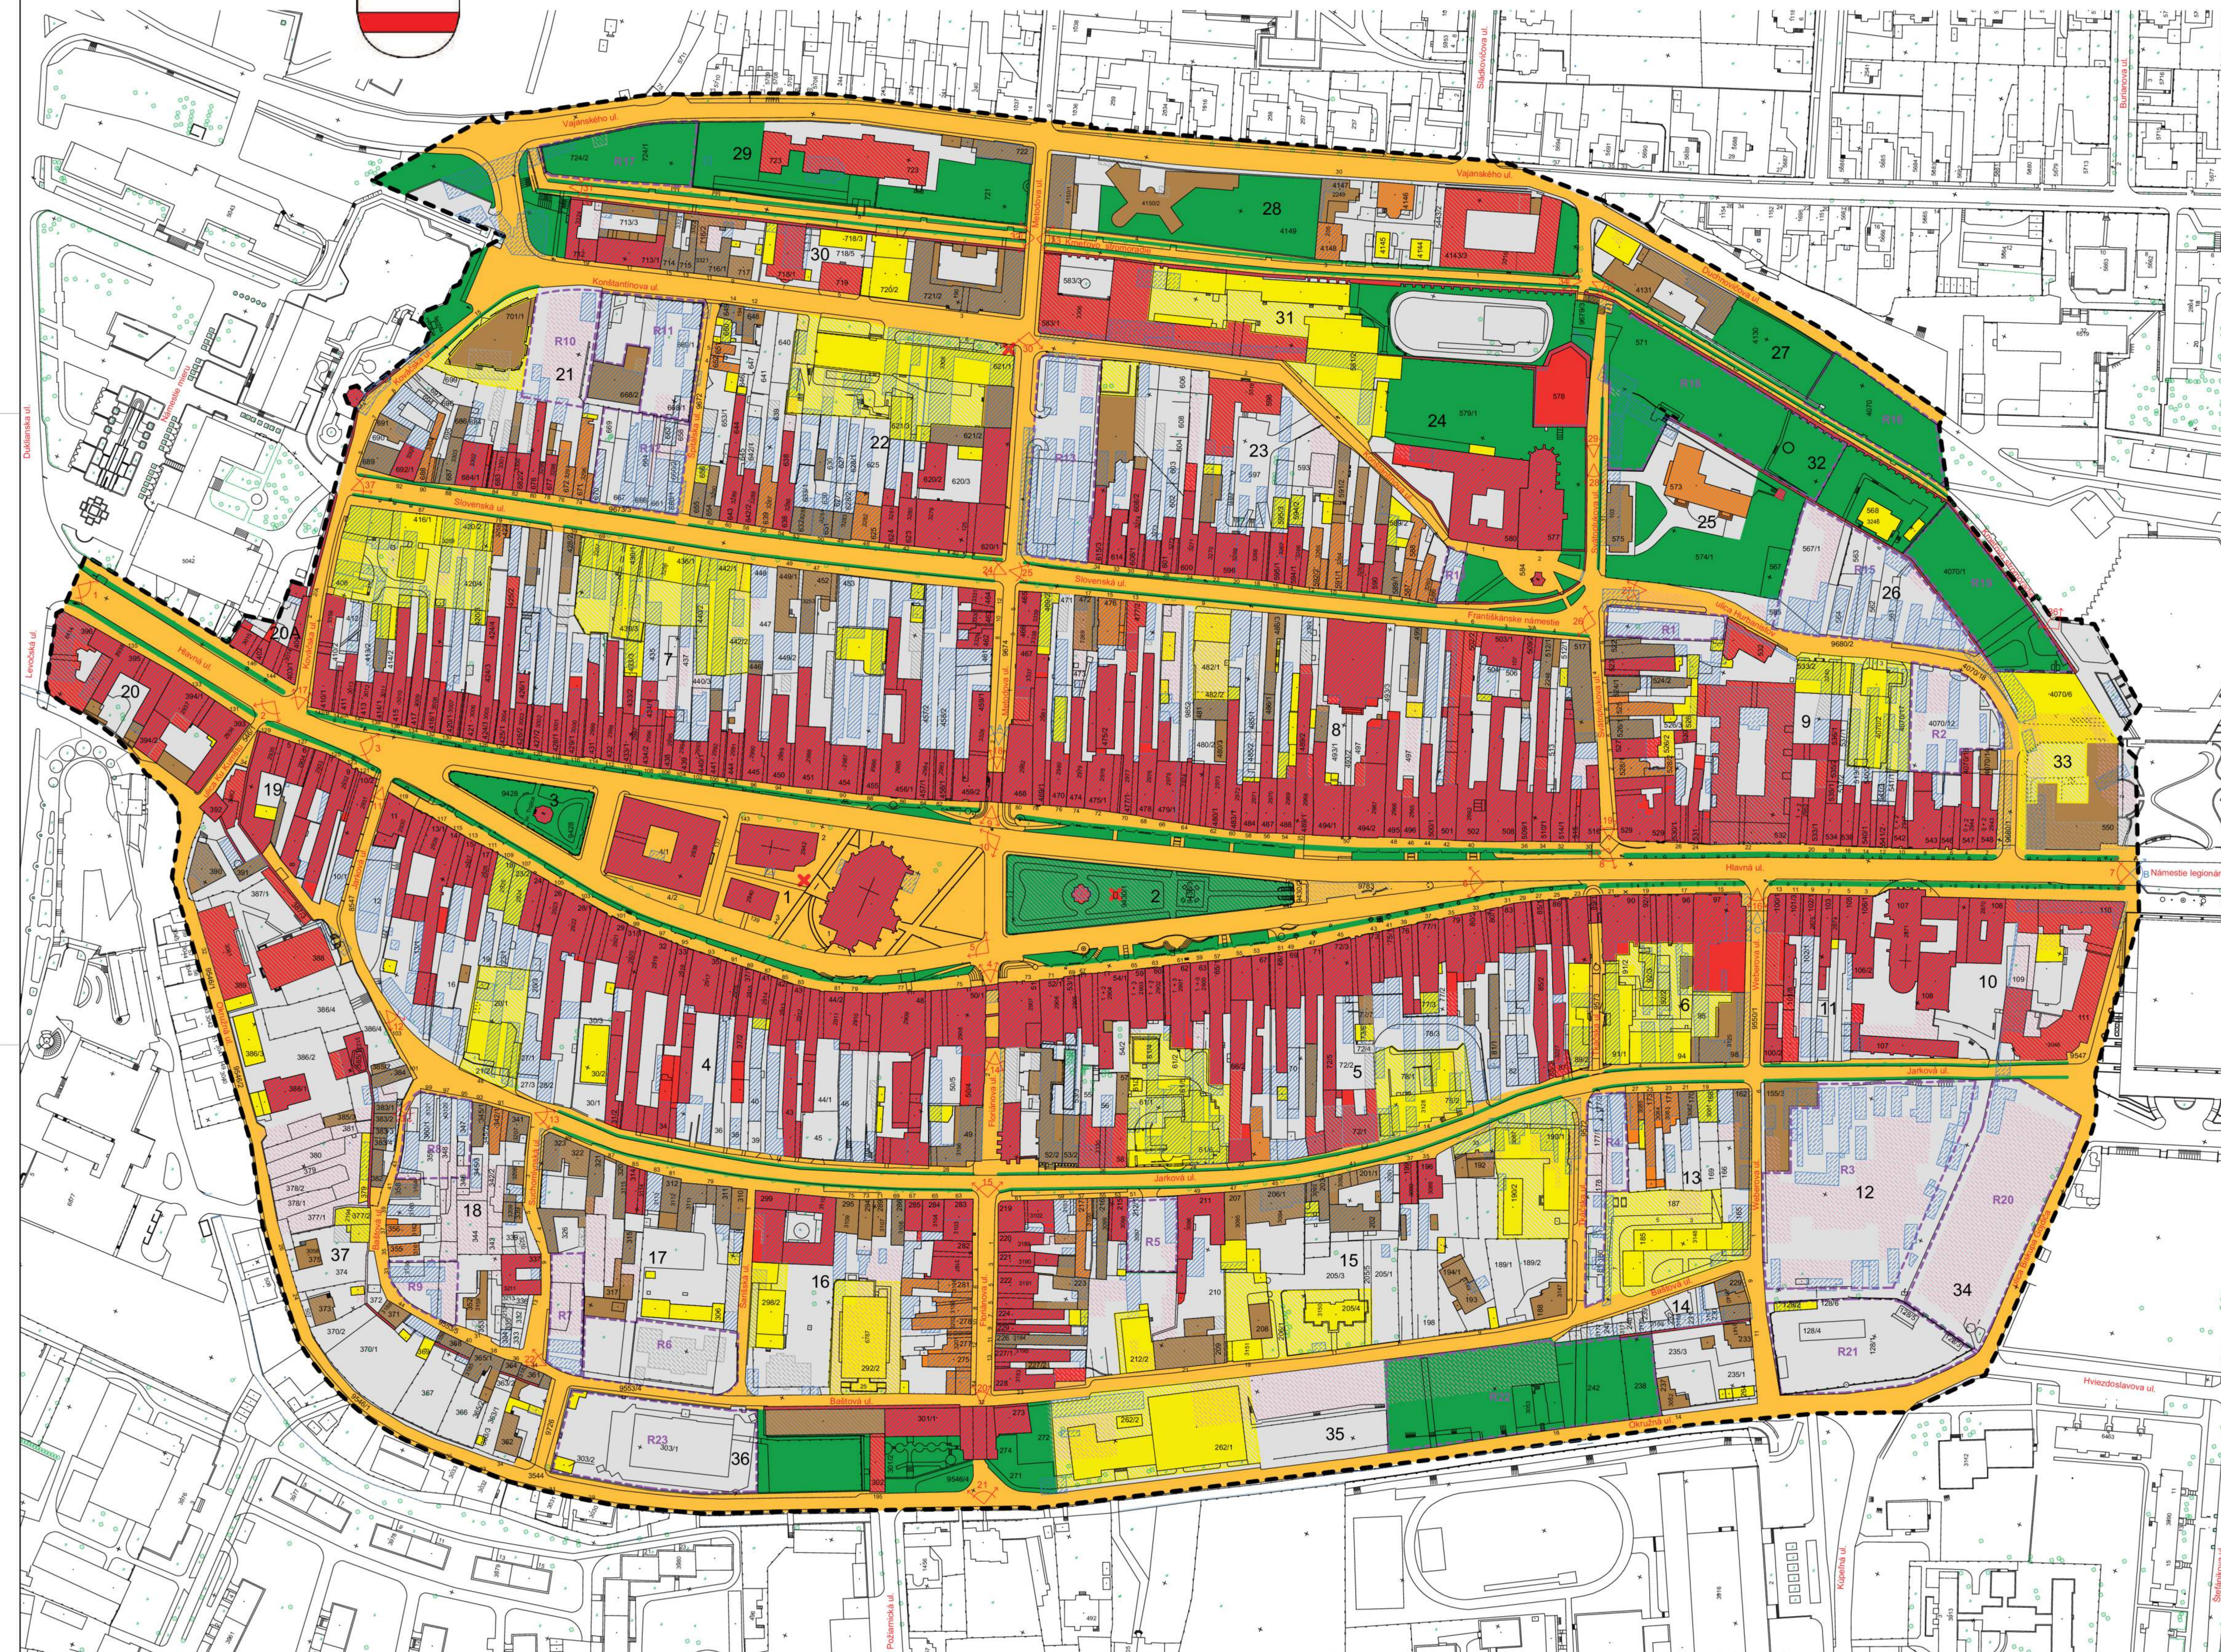


# PAMIATKOVÁ REZERVÁCIA PREŠOV

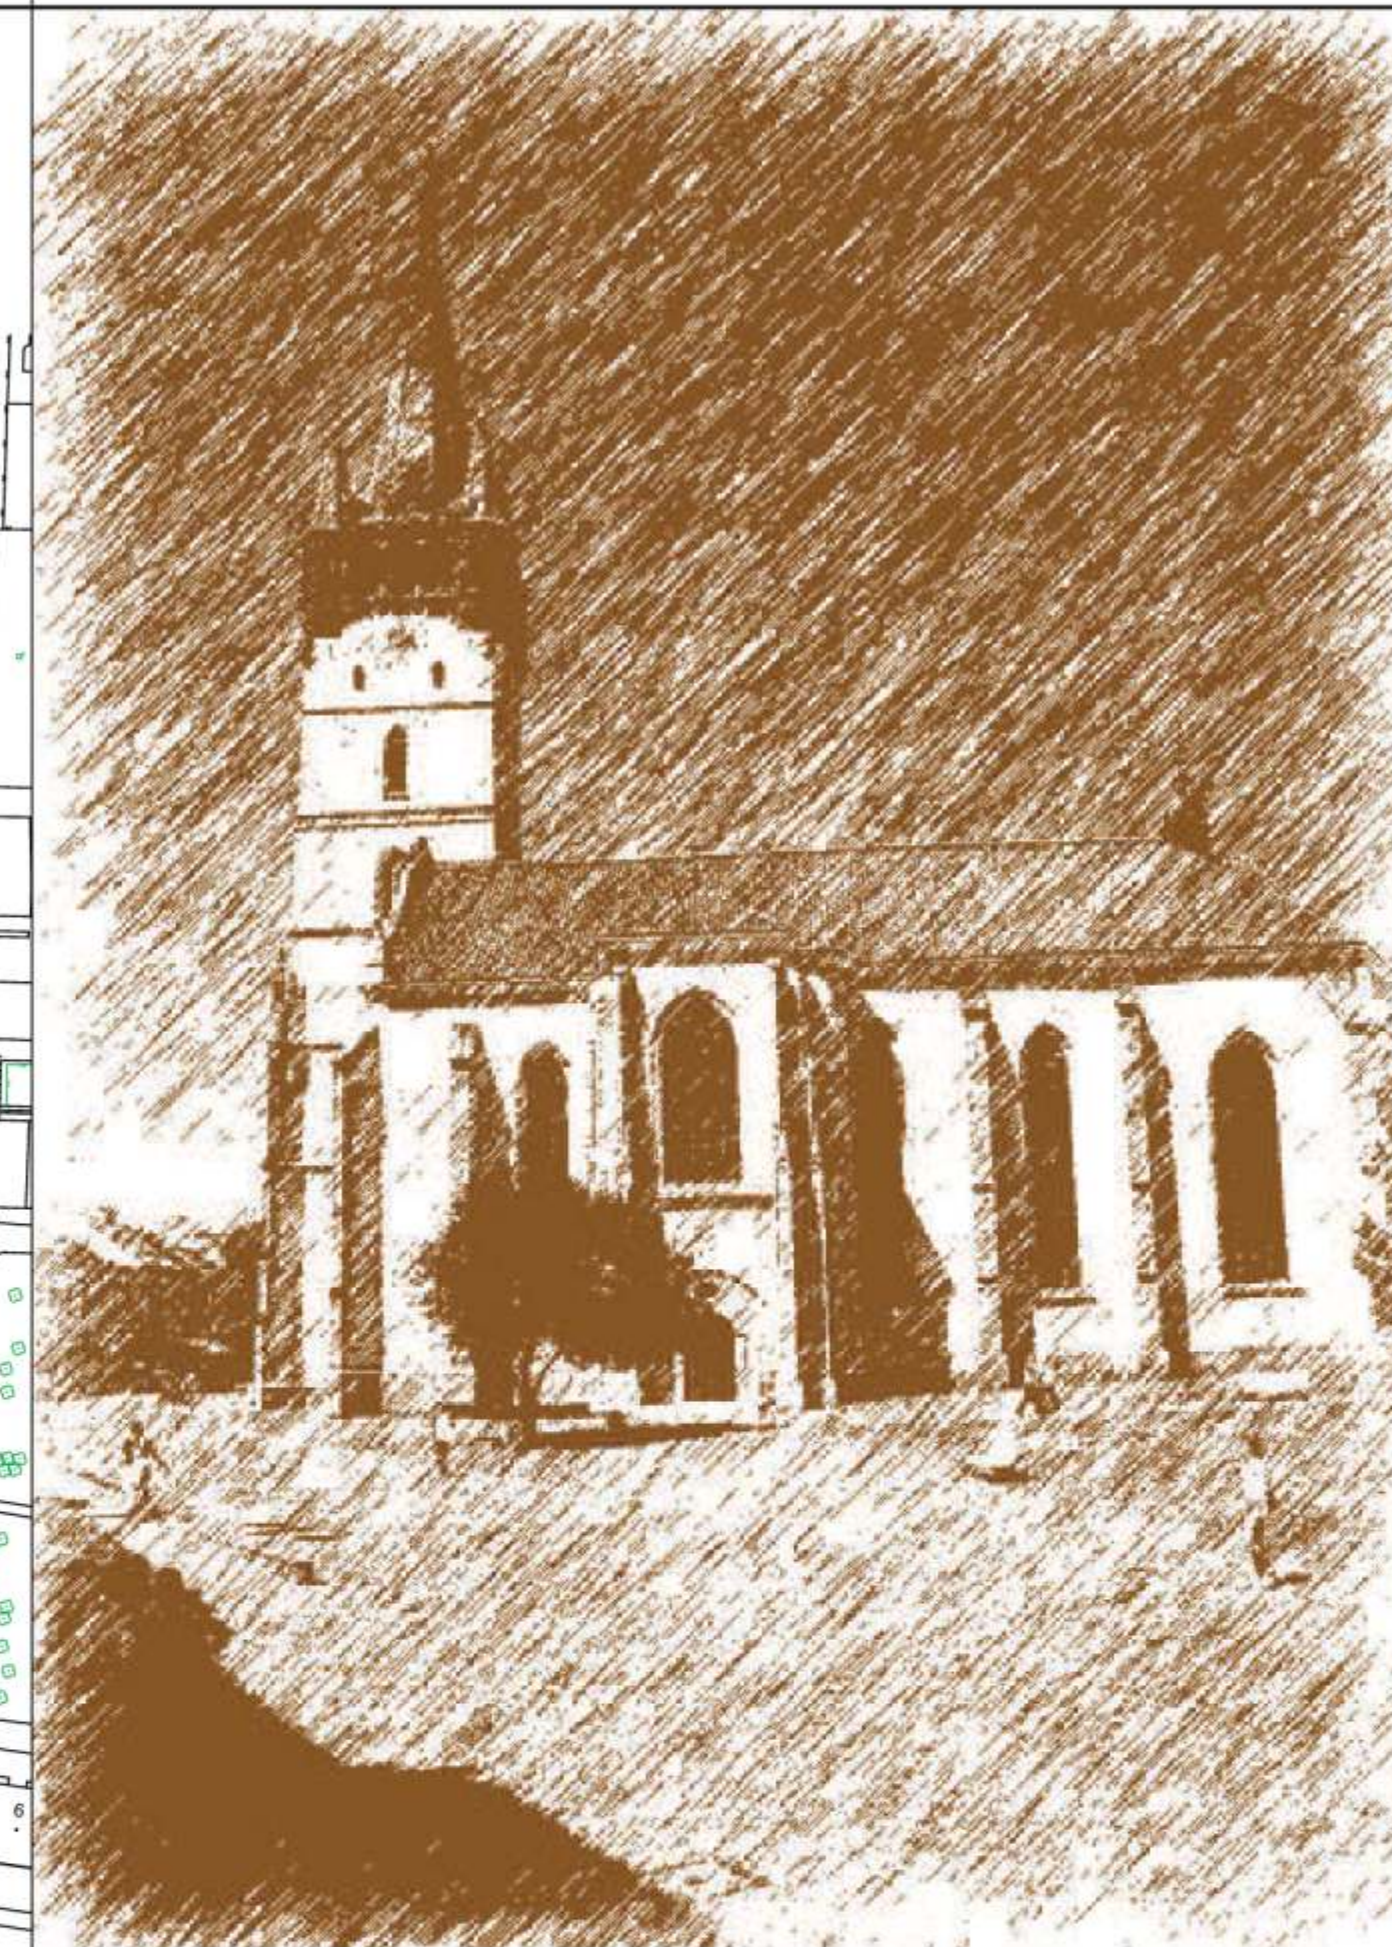

**LEGENDA**

- hranica pamiatkovej rezervácie
- národné kultúrne pamiatky - stavby
- pamätné priestory, pamätlniky, súsošia, fontány
- objekty vypísané na vyhlásenie za NKP
- objekty vhodné dotvárajúce prostredie
- objekty nevhodné dotvárajúce prostredie
- narušený urbanistický priestor
- historická zástavba postavená do r. 1869:
- vhodná (akceptovateľná) pre obnovu
- obnova zástavby nežiaduca
- historická zástavba postavená v rokoch 1869 - 1933:
- vhodná (akceptovateľná) pre obnovu
- obnova zástavby nežiaduca
- presne neidentifikovateľný rozsah zástavby
- záhrady, nádvoria a ostatné plochy
- nosné prvky systému zelene:
- plošno-priestorové prvky
- liniové prvky (aleje)
- komunikácie a verejné priestranstvá
- revitalizačné plochy väčšieho rozsahu, resp. špecifické
- významné pohľady z interiéru pamiatkového územia
- významné pohľady z interiéru pamiatkového územia
- 1-37 čísla blokov

Riaditeľka KPÚ Prešov:	PhDr. Mária Poláková	KRAJSKÝ PAMIATKOVÝ ÚRAD PREŠOV
Zodpovedný riešiteľ:	Mgr. Marek Hrebeňár	
Spolupriateliteľ:	Ing. Peter Glos Mgr. Jana Koreňová Ing. arch. Jana Onufriáková PhDr. Mária Poláková	PhDr. Darina Petránská Ing. Eva Šemanová Ing. Ľubor Suchý Mgr. Marián Uličný Ph.D. Ing. Jozef Zajac
Akcia:	<b>ZÁSADY OCHRANY PAMIATKOVÉHO ÚZEMIA PR PREŠOV</b>	
Výkres:	Rozbor pamiatkových hodnôt objektov a priestorov v pamiatkovom území PR Prešov	Formát: 18 x A4 Dátum: 10 / 2006
Autor výkresu:	Ing. arch. Jana Onufriáková Mgr. Marek Hrebeňár	Mierka: 1:1 000 Č. výkresu: 4