



PAMIATKOVÁ REZERVÁCIA PREŠOV

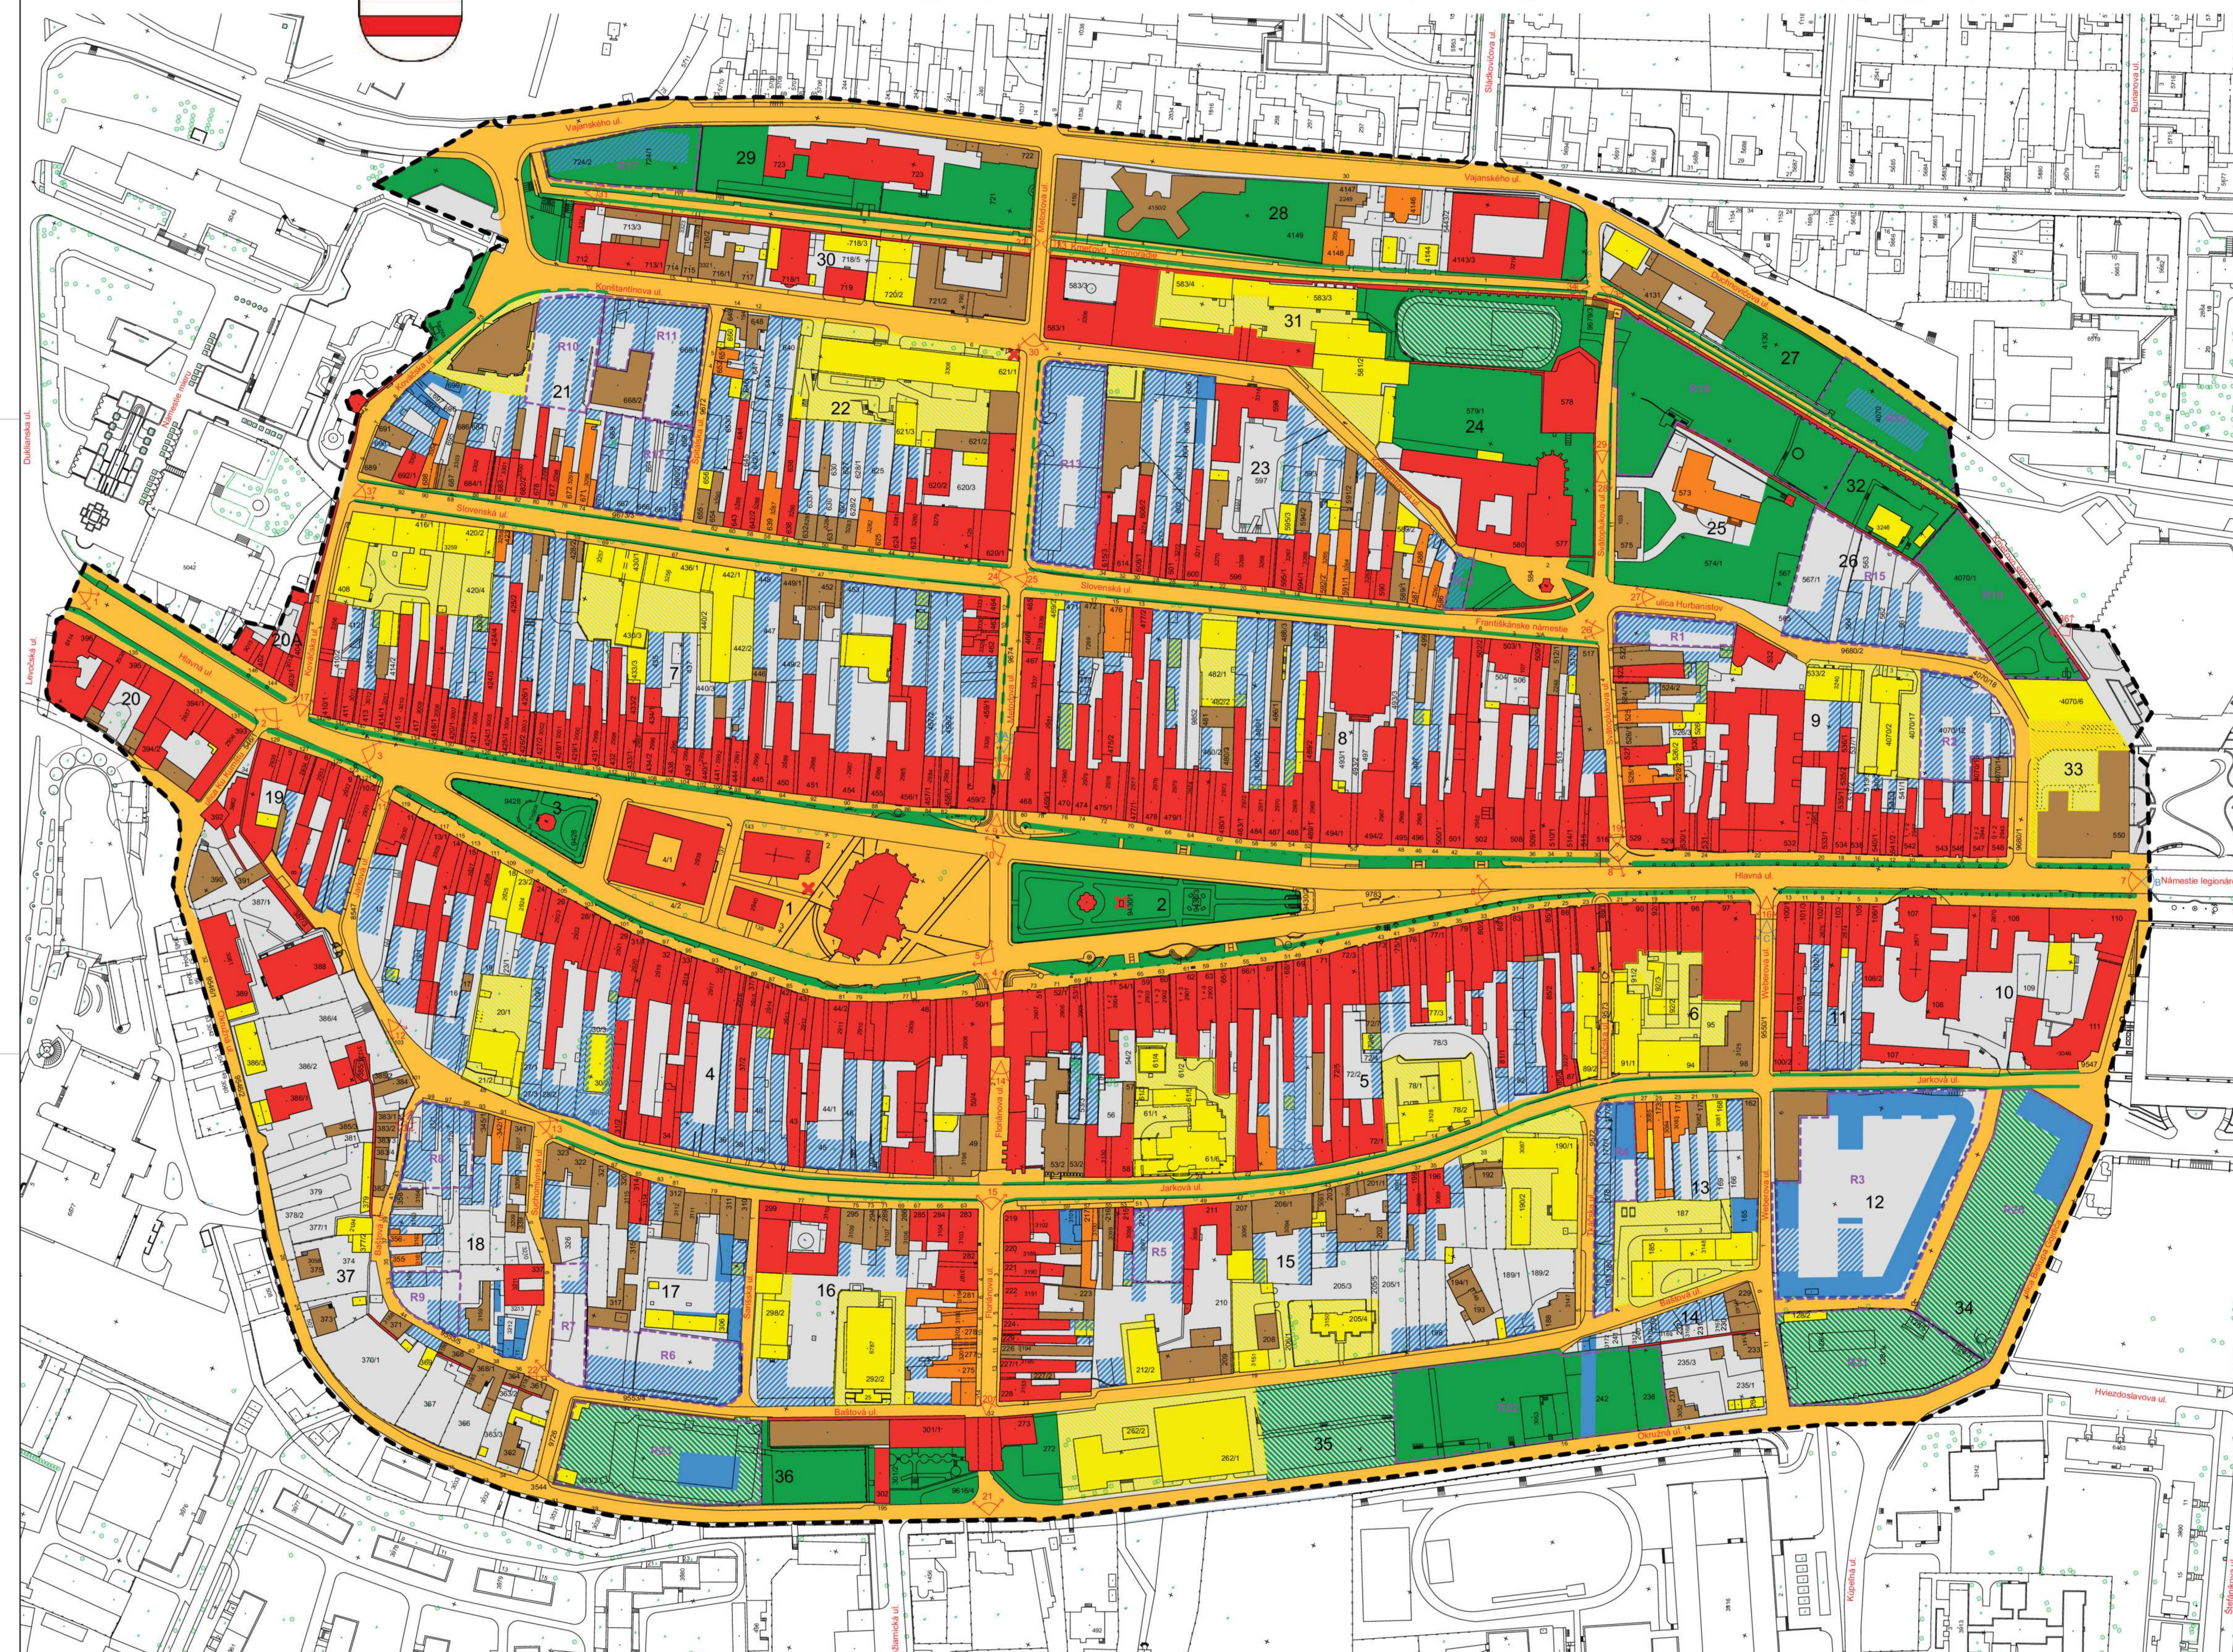

- LEGENDA**
- hranica pamiatkovej rezervácie
 - národné kultúrne pamiatky - stavby
 - pamätné priestory, pamätníky, susedia, fontány
 - objekty vypovedané na vyhlásenie za NKP
 - objekty vhodné dotvárajúce prostredie
 - objekty nevhodne dotvárajúce prostredie
 - narušený urbanistický priestor
 - stavby s platným územným rozhodnutím
 - plochy s možnosťou zastavenia (smerný plošný rozsah)
 - záväzná uličná čiara
 - záhrady, nádvorja a ostatné plochy
 - nosné prvky systému zelene:
 - jestvujúce:
 - plošno-priestorové prvky
 - liniové prvky (aleje)
 - cieľové:
 - plošno-priestorové prvky
 - liniové prvky (aleje)
 - komunikácie a verejné priestranstvá
 - revitalizačné plochy väčšieho rozsahu, resp. špecifické
 - významné pohľady v interiéru pamiatkového územia
 - významné pohľady z interiéru pamiatkového územia

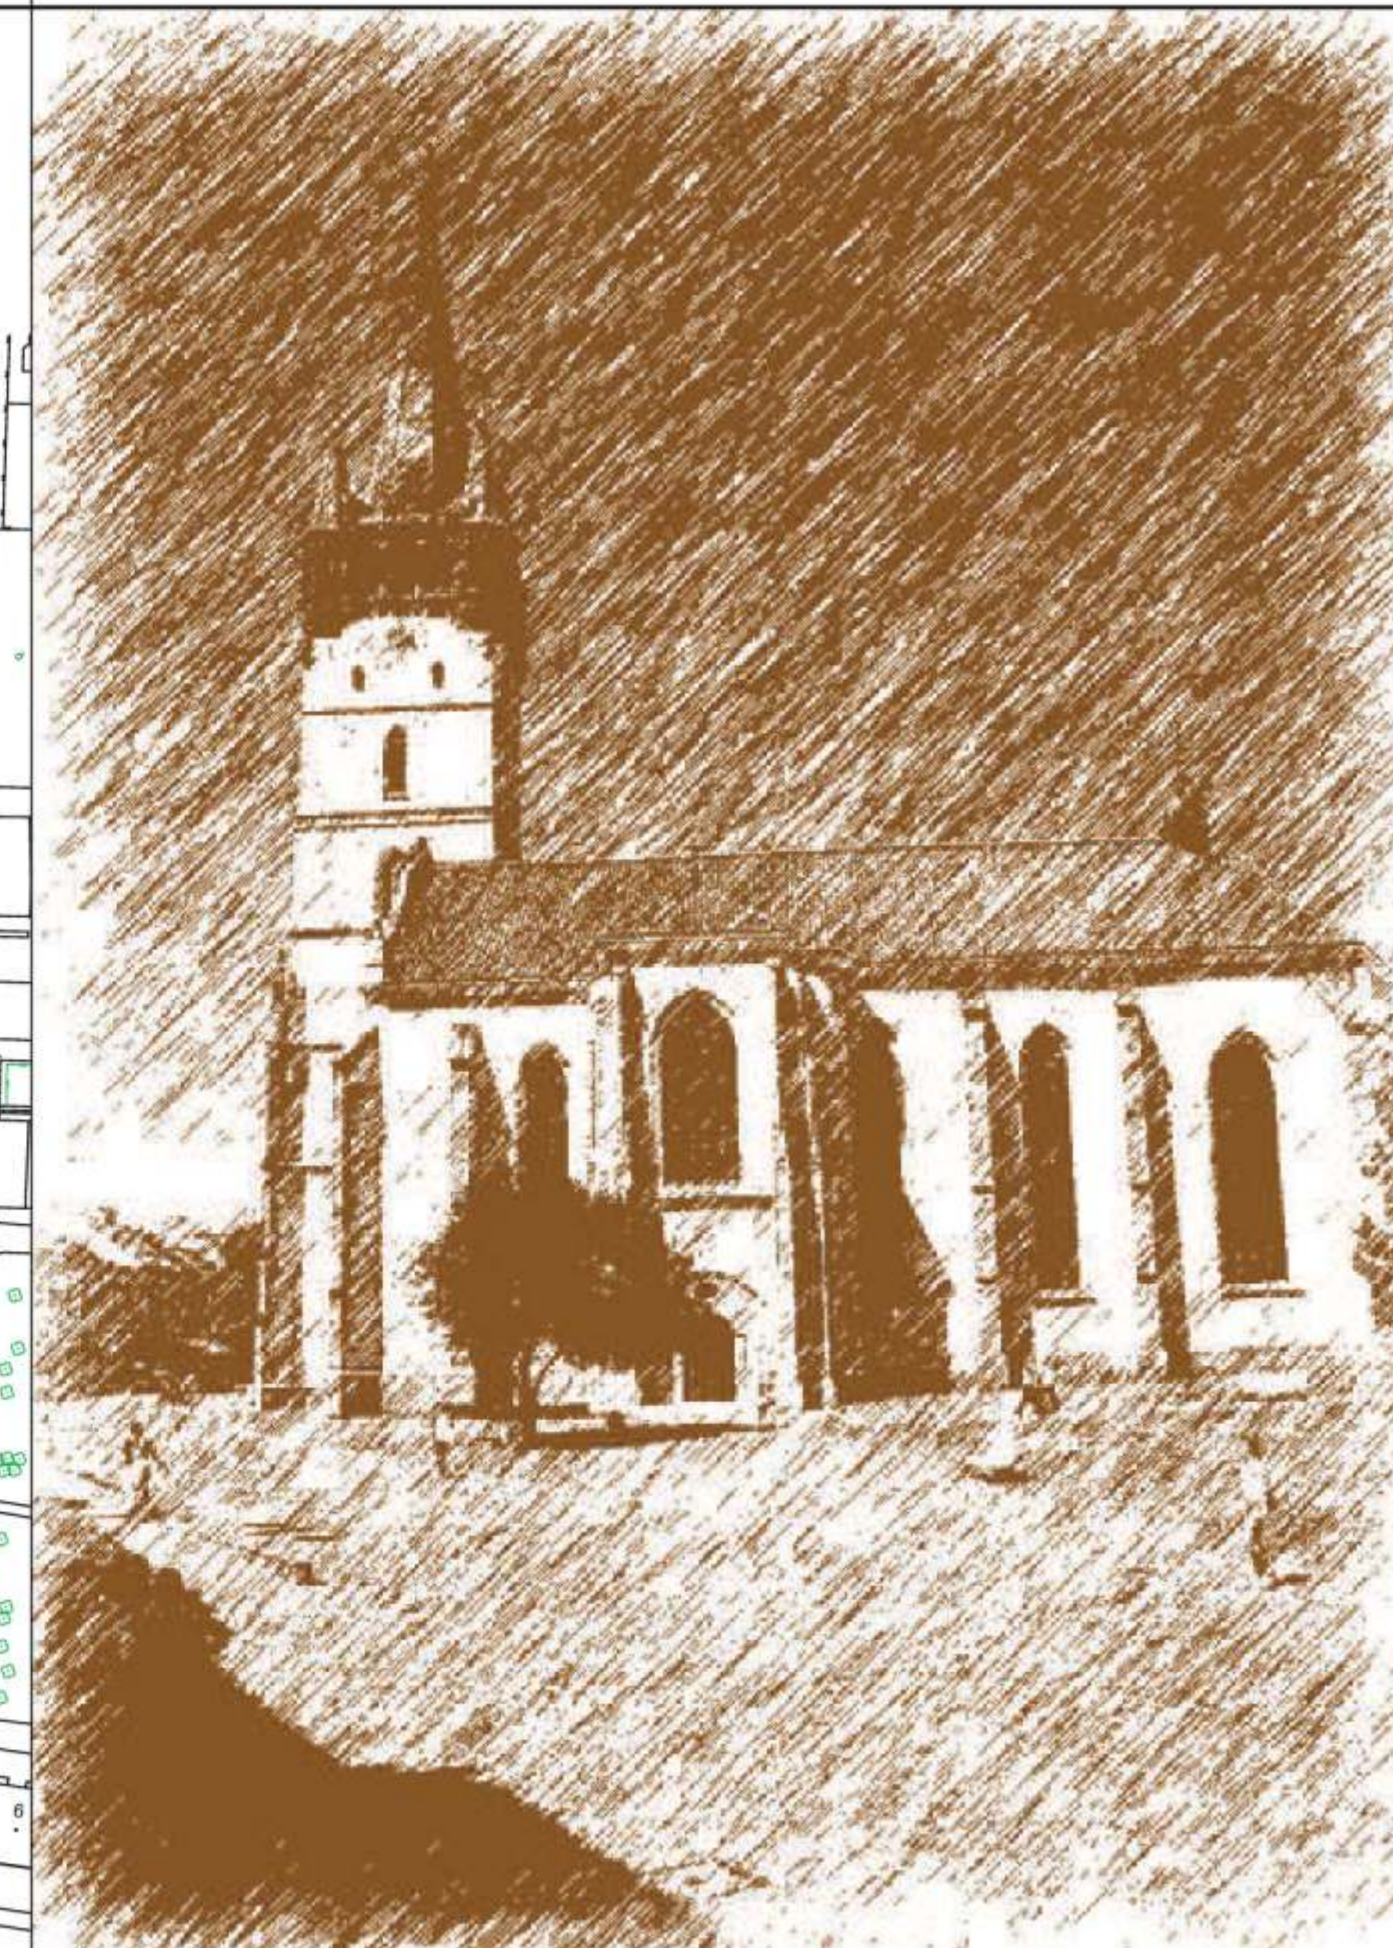

1-37

Riaditeľka KPÚ Prešov:	PhDr. Mária Poláková	KRAJSKÝ PAMIATKOVÝ ÚRAD PREŠOV
Zodpovedný riešiteľ:	Mgr. Marek Hrebeňár	
Spoluriešiteľka:	Ing. Peter Glos Mgr. Jana Koreňová Ing. arch. Jana Onufráková PhDr. Mária Poláková	PhDr. Darina Petránská Ing. Eva Šemanová Ing. Ľubor Suchý Mgr. Marián Ulčýň PhD. Ing. Jozef Zajac
Akcia:	ZÁSADY OCHRANY PAMIATKOVÉHO ÚZEMIA PR PREŠOV	
Výkres:	Územný priemet zásad ochrany pamiatkového územia PR Prešov	Formát: 18 x A4 Dátum: 10 / 2006
Autor výkresu:	Ing. arch. Jana Onufráková Mgr. Marek Hrebeňár	Mierka: 1:1 000 Č. výkresu: 5