


# Pamiatková zóna Spišské Vlchy

ZÁSADY OCHRANY PAMIATKOVÉHO ÚZEMIA

## výkres D: ÚZEMNÝ PRIEMET ZÁSAD

útvár - Krajský pamiatkový úrad KOŠICE  
vypracovali - Ing. arch. Róbert KIRÁL, Ing. arch. Eva ŠMELKOVÁ  
kreslil: Ing. arch. Róbert KIRÁL  
dátum - december 2016 mierka - 1 : 1 750 formát - A2

pozn.: neoddeliteľnou súčasťou výkresu je textová časť  
zdroj mapy: digitálna katastrálna mapa, GKÚ Bratislava,  
aktuálna k aprílu 2014

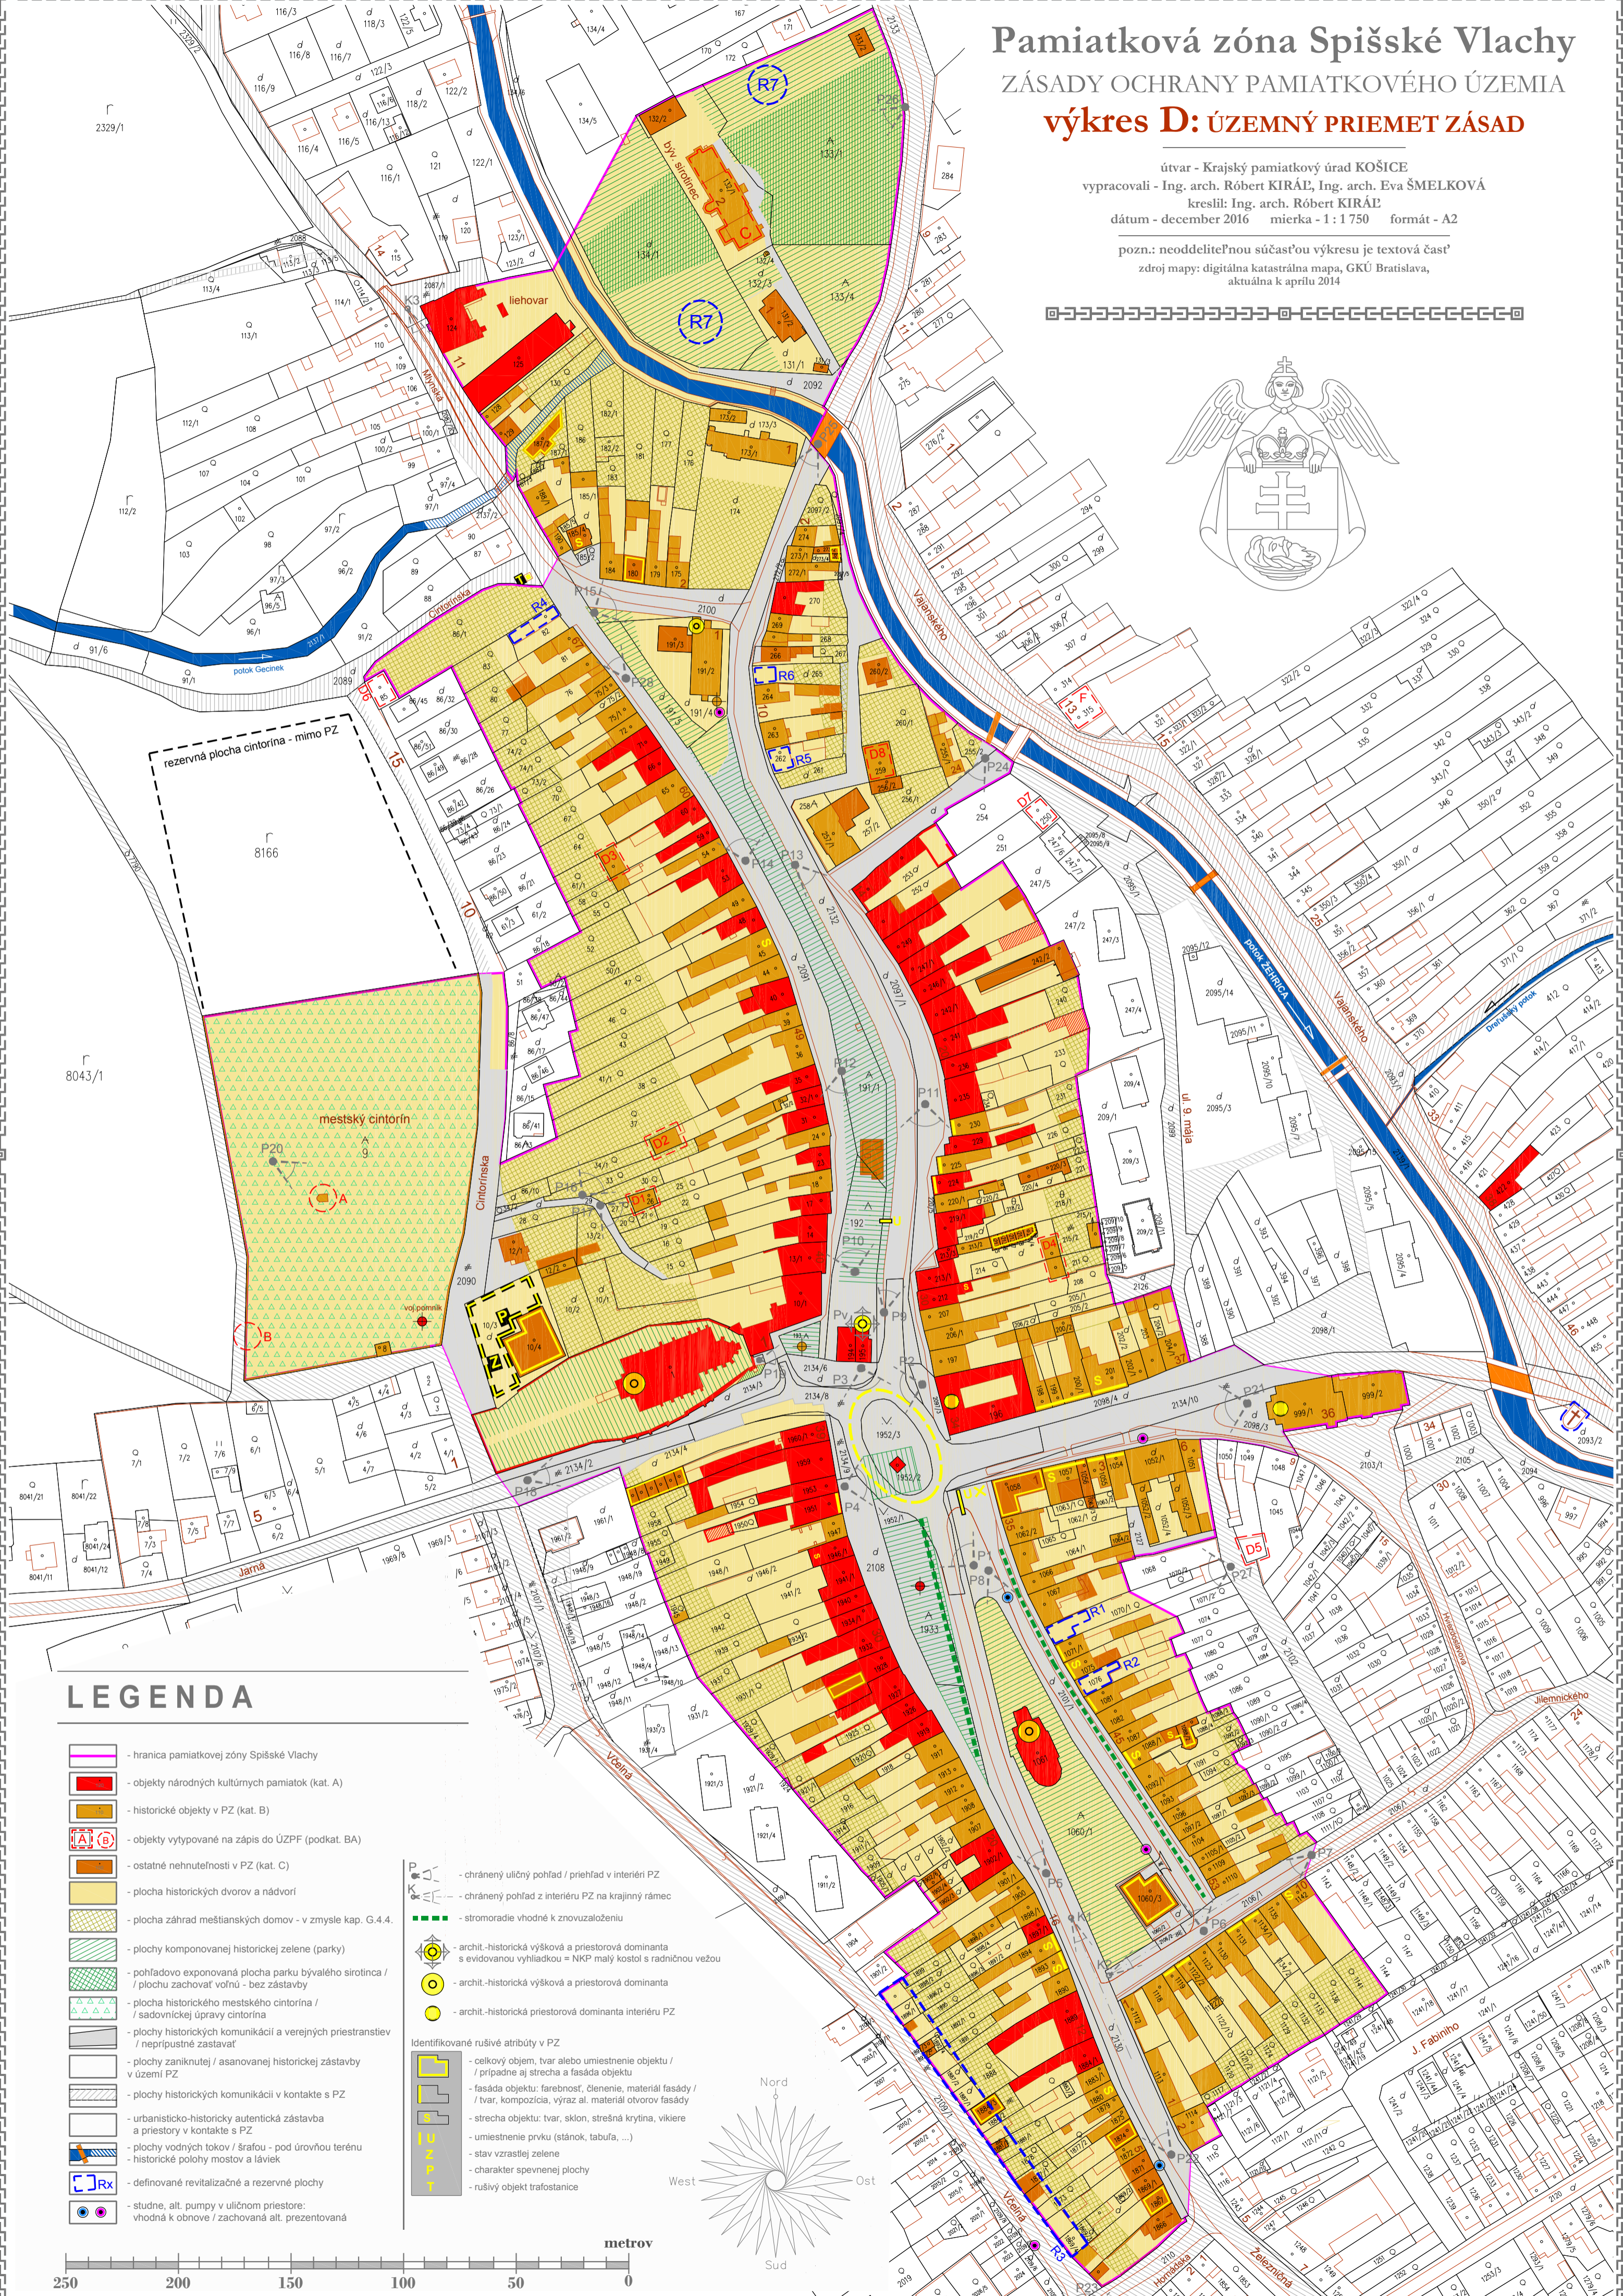

### LEGENDA

- hranica pamiatkovej zóny Spišské Vlchy
- objekty národných kultúrnych pamiatok (kat. A)
- historické objekty v PZ (kat. B)
- objekty vytypované na zápis do ÚZPF (podkat. BA)
- ostatné nehnuteľnosti v PZ (kat. C)
- plocha historických dvorov a nádvori
- plocha záhrad meštianskych domov - v zmysle kap. G.4.4.
- plochy komponovanej historickej zelene (parky)
- pohľadovo exponovaná plocha parku bývalého sirotinca / plochu zachovať voľnú - bez zástavby
- plocha historického mestského cintorína / sadovníckej úpravy cintorína
- plochy historických komunikácií a verejných priestranstiev / neprípustné zastavovať
- plochy zaniknutej / asanovanej historickej zástavby v území PZ
- plochy historických komunikácií v kontakte s PZ
- urbanisticko-historicky autentická zástavba a priestory v kontakte s PZ
- plochy vodných tokov / šrafou - pod úroveň terénu
- historické polohy mostov a láviek
- definované revitalizačné a rezervné plochy
- studne, alt., pumpy v uličnom priestore: vhodná k obnove / zachovaná alt. prezentovaná
- chránený uličný pohľad / priehľad v interiéru PZ
- chránený pohľad z interiéru PZ na krajinný rámec
- stromoradie vhodné k znovuzaloženiu
- archit.-historická výškova a priestorová dominanta s evidovanou vyhládkou = NKP malý kostol s radničnou vežou
- archit.-historická výškova a priestorová dominanta
- archit.-historická priestorová dominanta interiéru PZ
- celkový objem, tvar alebo umiestnenie objektu / prípadne aj strecha a fasáda objektu
- fasáda objektu: farebnosť, členenie, materiál fasády / tvar, kompozícia, výraz at. materiál otvorov fasády
- strecha objektu: tvar, sklon, strešná krytina, vikiere
- umiestnenie prvku (stánok, tabuľa, ...)
- stav vzrastlej zelene
- charakter spevnenej plochy
- rušivý objekt trafostanice

