




Pôdorys spodnej úrovne M 1:100

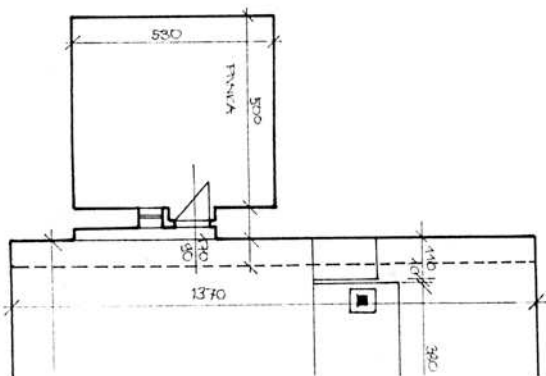


Pôdorys vyššej úrovne M 1:100

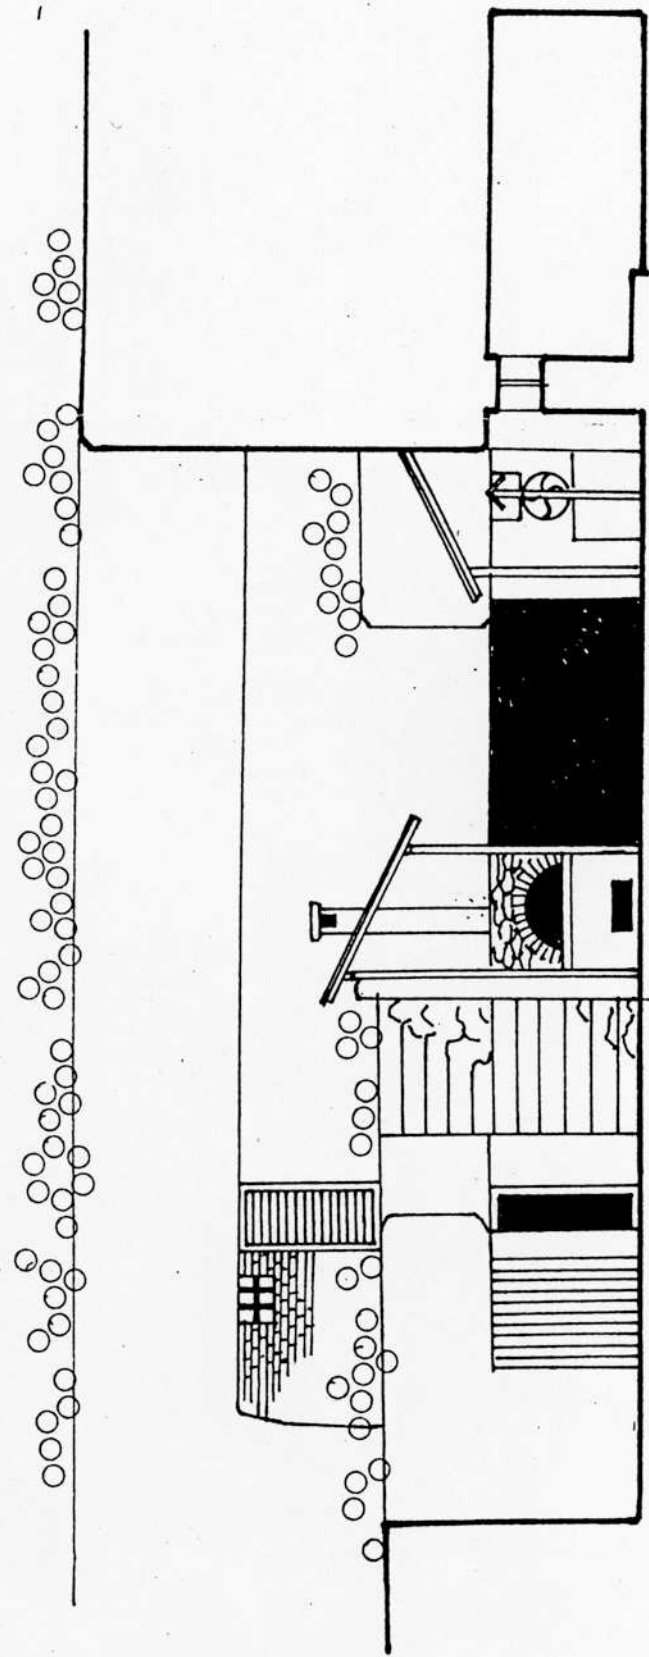

POHLÁDOREZ POZDĚLNÝ M=1:100

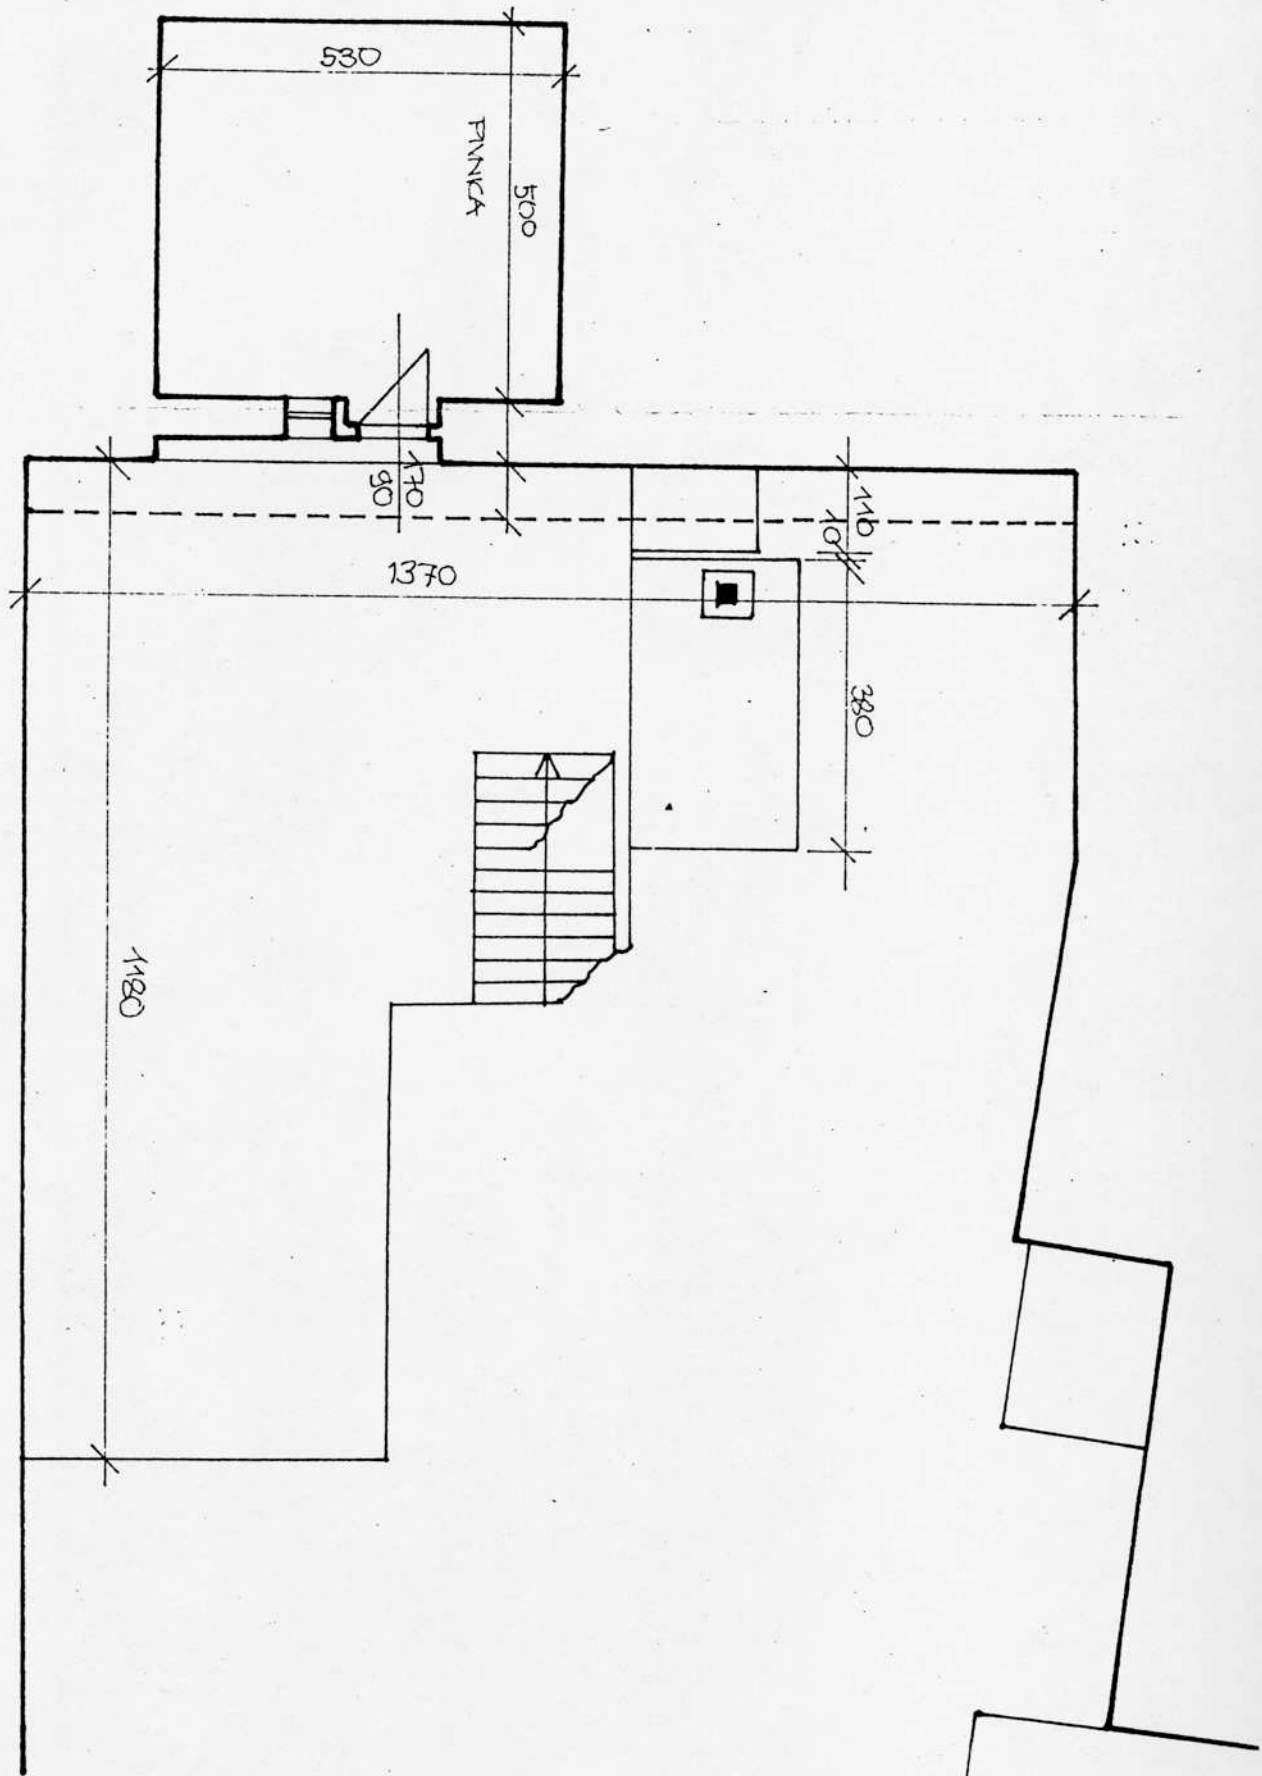

PŮDORYS VYŠŠEJ ÚROVNE M = 1:100

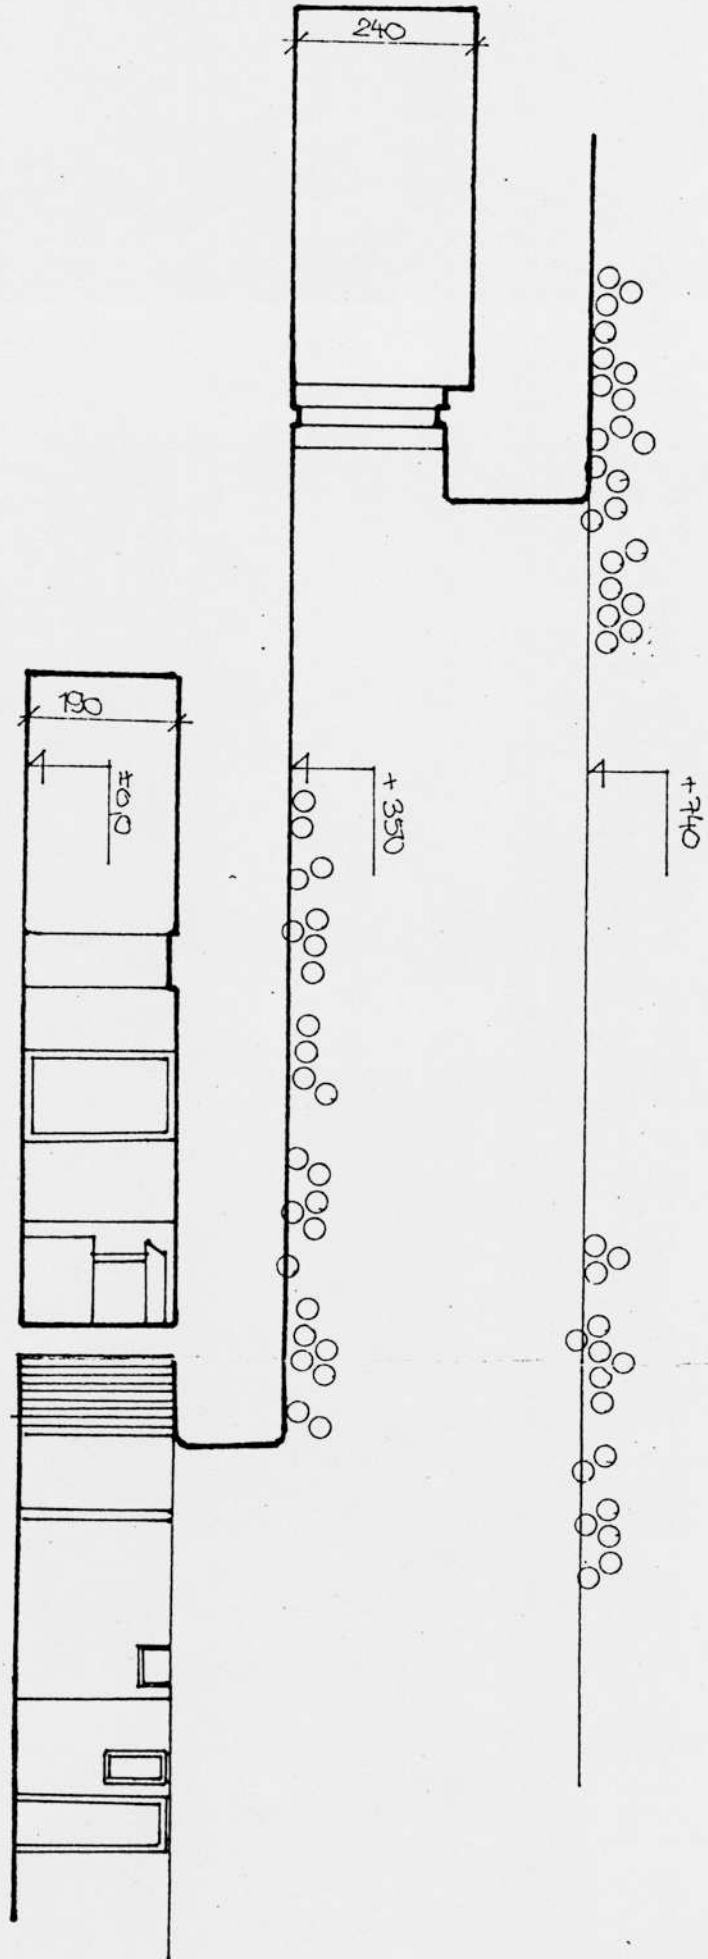

POHLADOREZ PŘEČNÝ M = 1:100