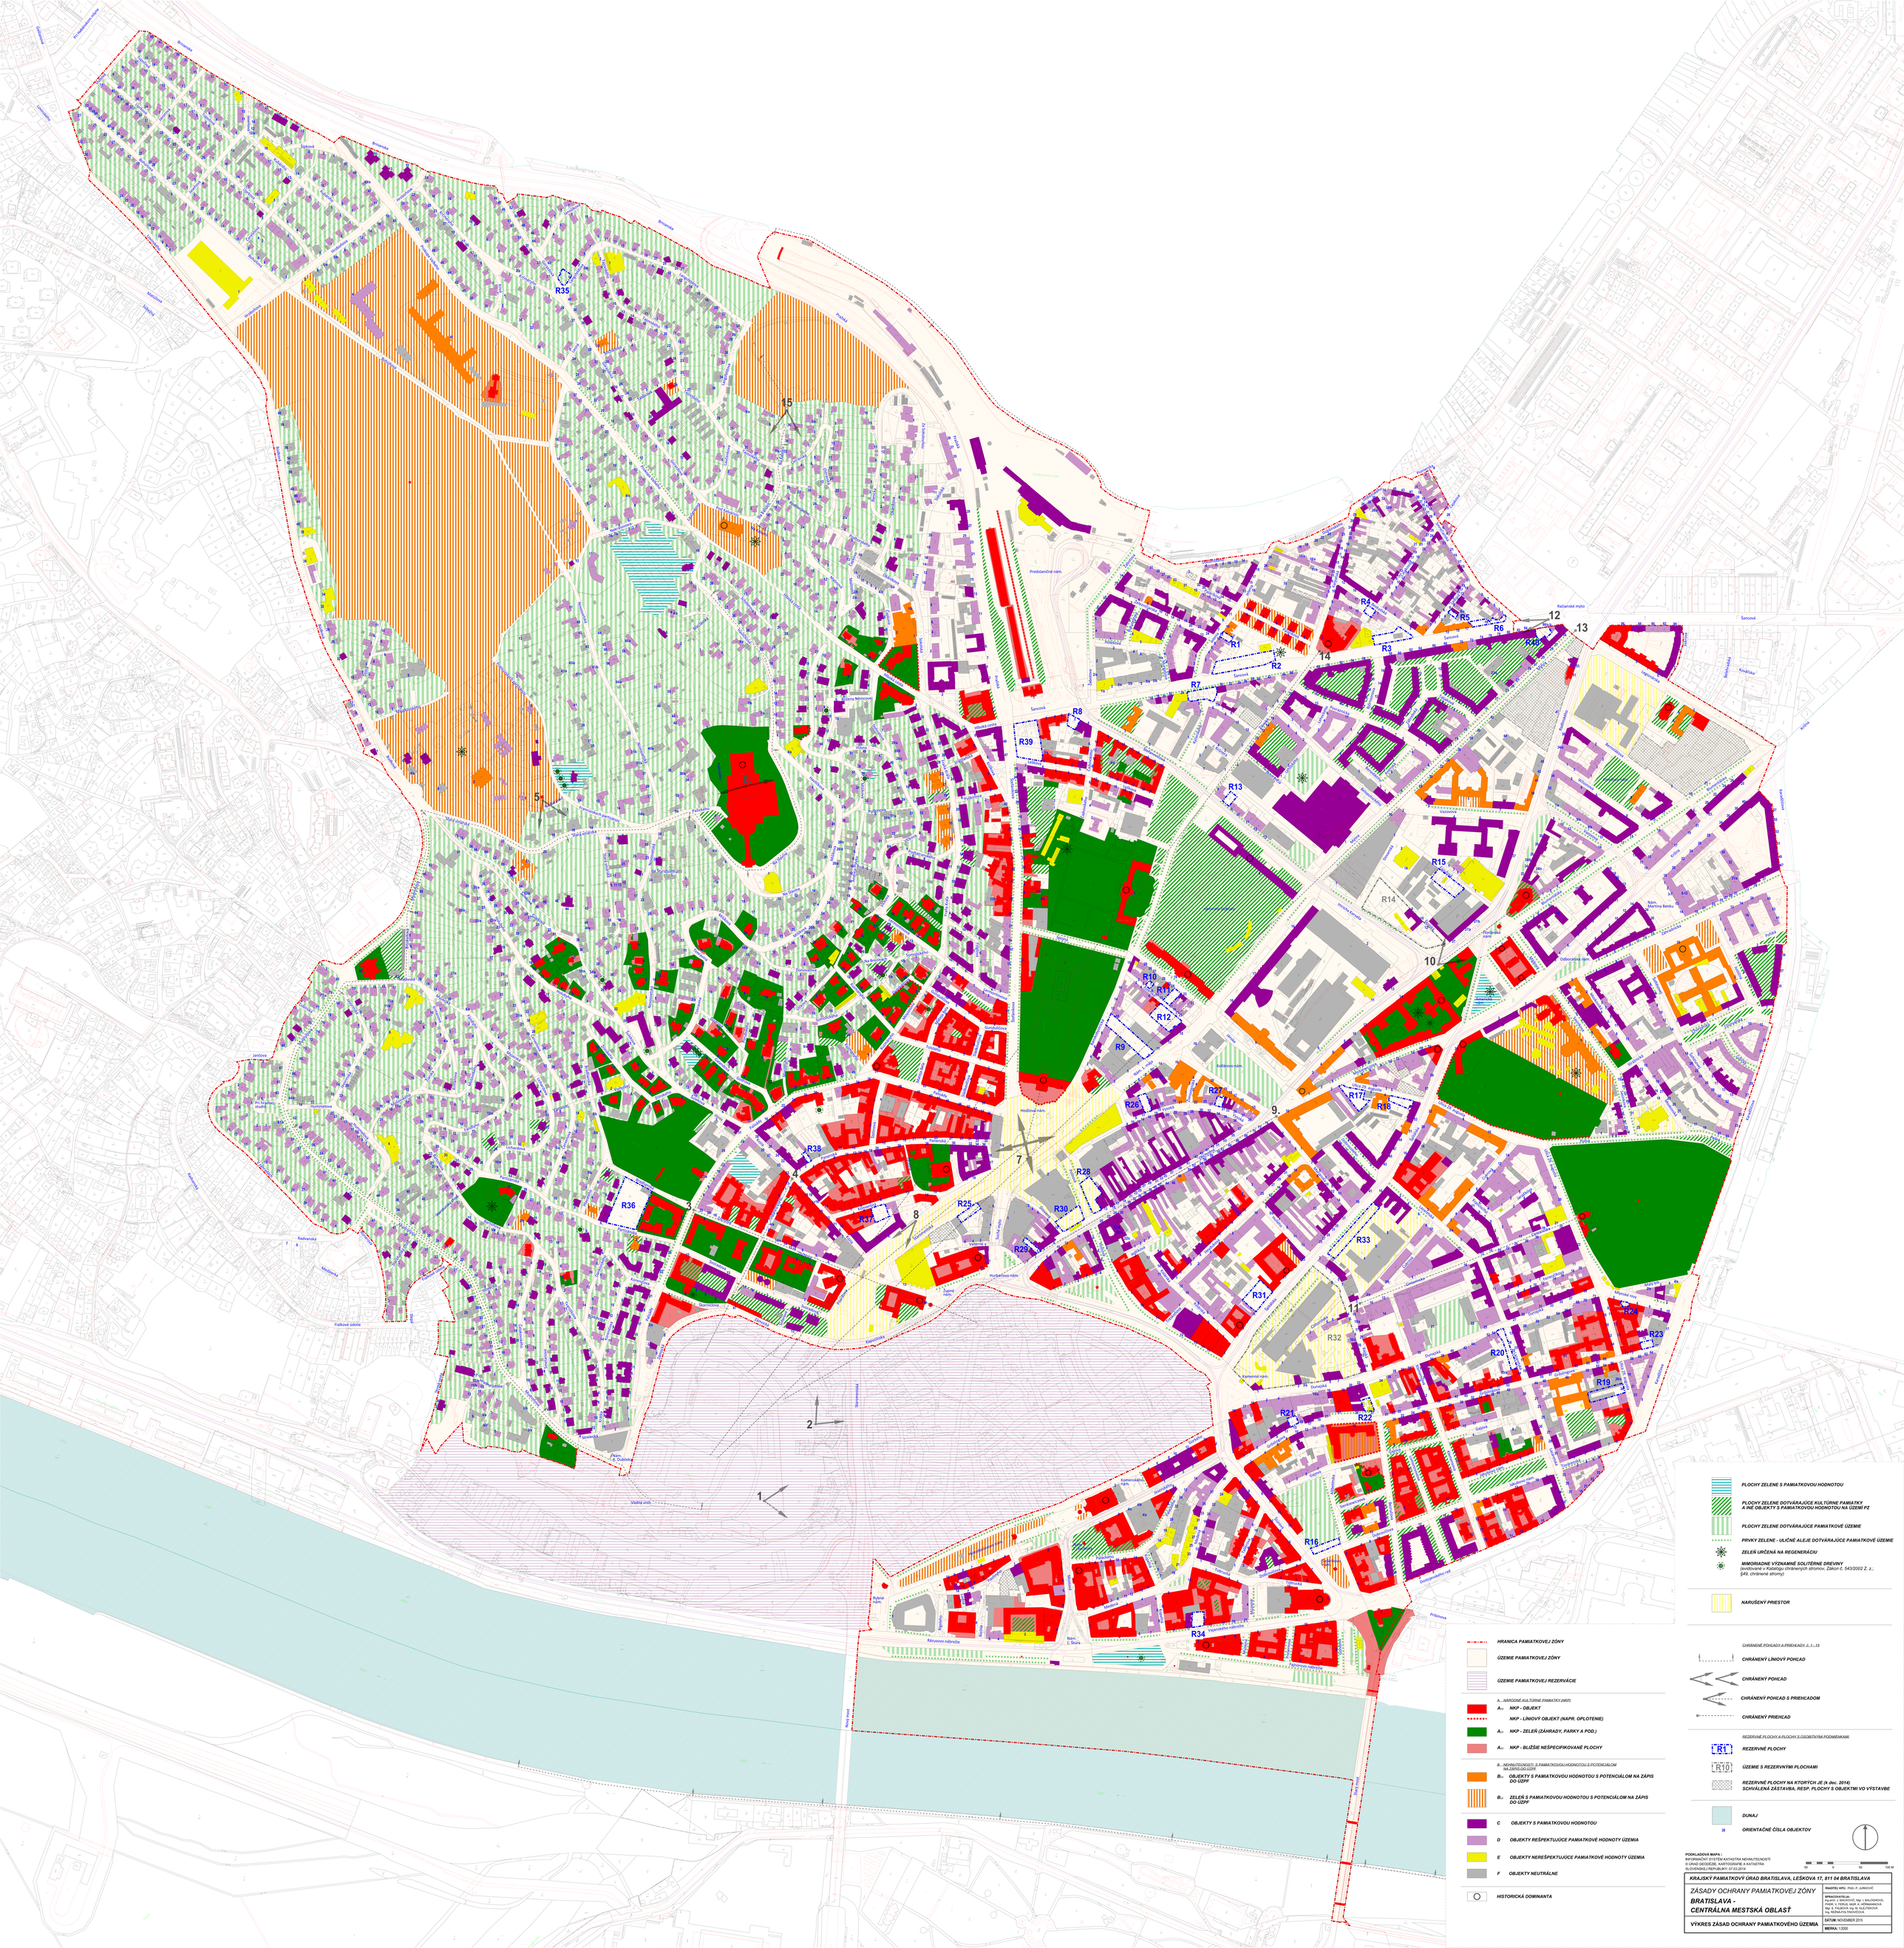

HRANICA PAMIATKOVEJ ZÓNY

ÚZEMIE PAMIATKOVEJ ZÓNY

ÚZEMIE PAMIATKOVEJ REZERVÁCIE

A - NÁRODNÉ KULTÚRNE PAMIATKY (NKP)

A_{01} NKP - OBJEKT

NKP - LÍNIOVÝ OBJEKT (NAPÍR. OPLOTENIE)

A_{02} NKP - ZELEŇ (ZÁHRADY, PARKY A POD.)

A_{03} NKP - BLÍŽŠIE NEŠPECIFIKOVANÉ PLOCHY

B - NEHNUTEĽNOSTI S PAMIATKOVOU HODNOTOU S POTENCIÁLOM NA ZÁPIS DO UZPF

B_{01} OBJEKTY S PAMIATKOVOU HODNOTOU S POTENCIÁLOM NA ZÁPIS DO UZPF

B_{02} ZELEŇ S PAMIATKOVOU HODNOTOU S POTENCIÁLOM NA ZÁPIS DO UZPF

C OBJEKTY S PAMIATKOVOU HODNOTOU

D OBJEKTY REŠPEKTUJÚCE PAMIATKOVÉ HODNOTY ÚZEMIA

E OBJEKTY NEREŠPEKTUJÚCE PAMIATKOVÉ HODNOTY ÚZEMIA

F OBJEKTY NEUTRÁLNE

HISTORICKÁ DOMINANTA

PLOCHY ZELENE S PAMIATKOVOU HODNOTOU

PLOCHY ZELENE DOTVÁRAJÚCE KULTÚRNE PAMIATKY A INÉ OBJEKTY S PAMIATKOVOU HODNOTOU NA ÚZEMÍ PZ

PLOCHY ZELENE DOTVÁRAJÚCE PAMIATKOVÉ ÚZEMIE

PRVKY ZELENE - ULIČNÉ ALEJE DOTVÁRAJÚCE PAMIATKOVÉ ÚZEMIE

ZELEŇ URČENÁ NA REGENERÁCIU

MIMORIADNE VÝZNAMNÉ SOLITÉRNE DREVINY
(evidované v Katalógu chránených stromov, Zákon č. 543/2002 Z. z.; §49, chránené stromy)

NARUŠENÝ PRIESTOR

CHRÁNENÉ POHĽADY A PRIEHĽADY č. 1 - 15

CHRÁNENÝ LÍNIOVÝ POHĽAD

CHRÁNENÝ POHĽAD

CHRÁNENÝ POHĽAD S PRIEHĽADOM

CHRÁNENÝ PRIEHĽAD

REZERVNÉ PLOCHY A PLOCHY S OSOBITNÝM PODMIENKAMI:

R1 REZERVNÉ PLOCHY

R10 ÚZEMIE S REZERVNÝMI PLOCHAMI

REZERVNÉ PLOCHY NA KTORÝCH JE (k dec. 2014) SCHVÁLENÁ ZÁSTAVBA, RESP. PLOCHY S OBJEKTMI VO VÝSTAVBE

DUNAJ

28 ORIENTAČNÉ ČÍSLA OBJEKTOV

PODKLADOVÁ MAPA :
INFORMAČNÝ SYSTÉM KATASTRA NEHNUTEĽNOSTÍ
© ÚRAD GEODÉZIE, KARTOGRAFIE A KATASTRA
SLOVENSKEJ REPUBLIKY, 07.03.2014

50 0 50 150 M

KRAJSKÝ PAMIATKOVÝ ÚRAD BRATISLAVA, LEŠKOVA 17, 811 04 BRATISLAVA

ZÁSADY OCHRANY PAMIATKOVEJ ZÓNY

BRATISLAVA - CENTRÁLNA MESTSKÁ OBLASŤ

VÝKRES ZÁSAD OCHRANY PAMIATKOVÉHO ÚZEMIA

RIADITEĽ KPÚ: PHDr. P. JURKOVIČ

SPRACOVATELIA:
Ing.arch. J. MACKOVIČ, Dipl. I. SKLOBONOVÁ,
Ing. arch. M. ŠIMKOVÁ, Ing. arch. M. ŠIMONOVÁ
Mgr. E. FRLEŠOVÁ, Ing. M. SUCHÁNEKOVÁ
Ing. REZNÁKOVÁ-TMÁKOVÁ

DÁTUM: NOVEMBER 2015

MERKA: 1:2000